# ÚZEMNÍ PLÁN POLEŠOVICE

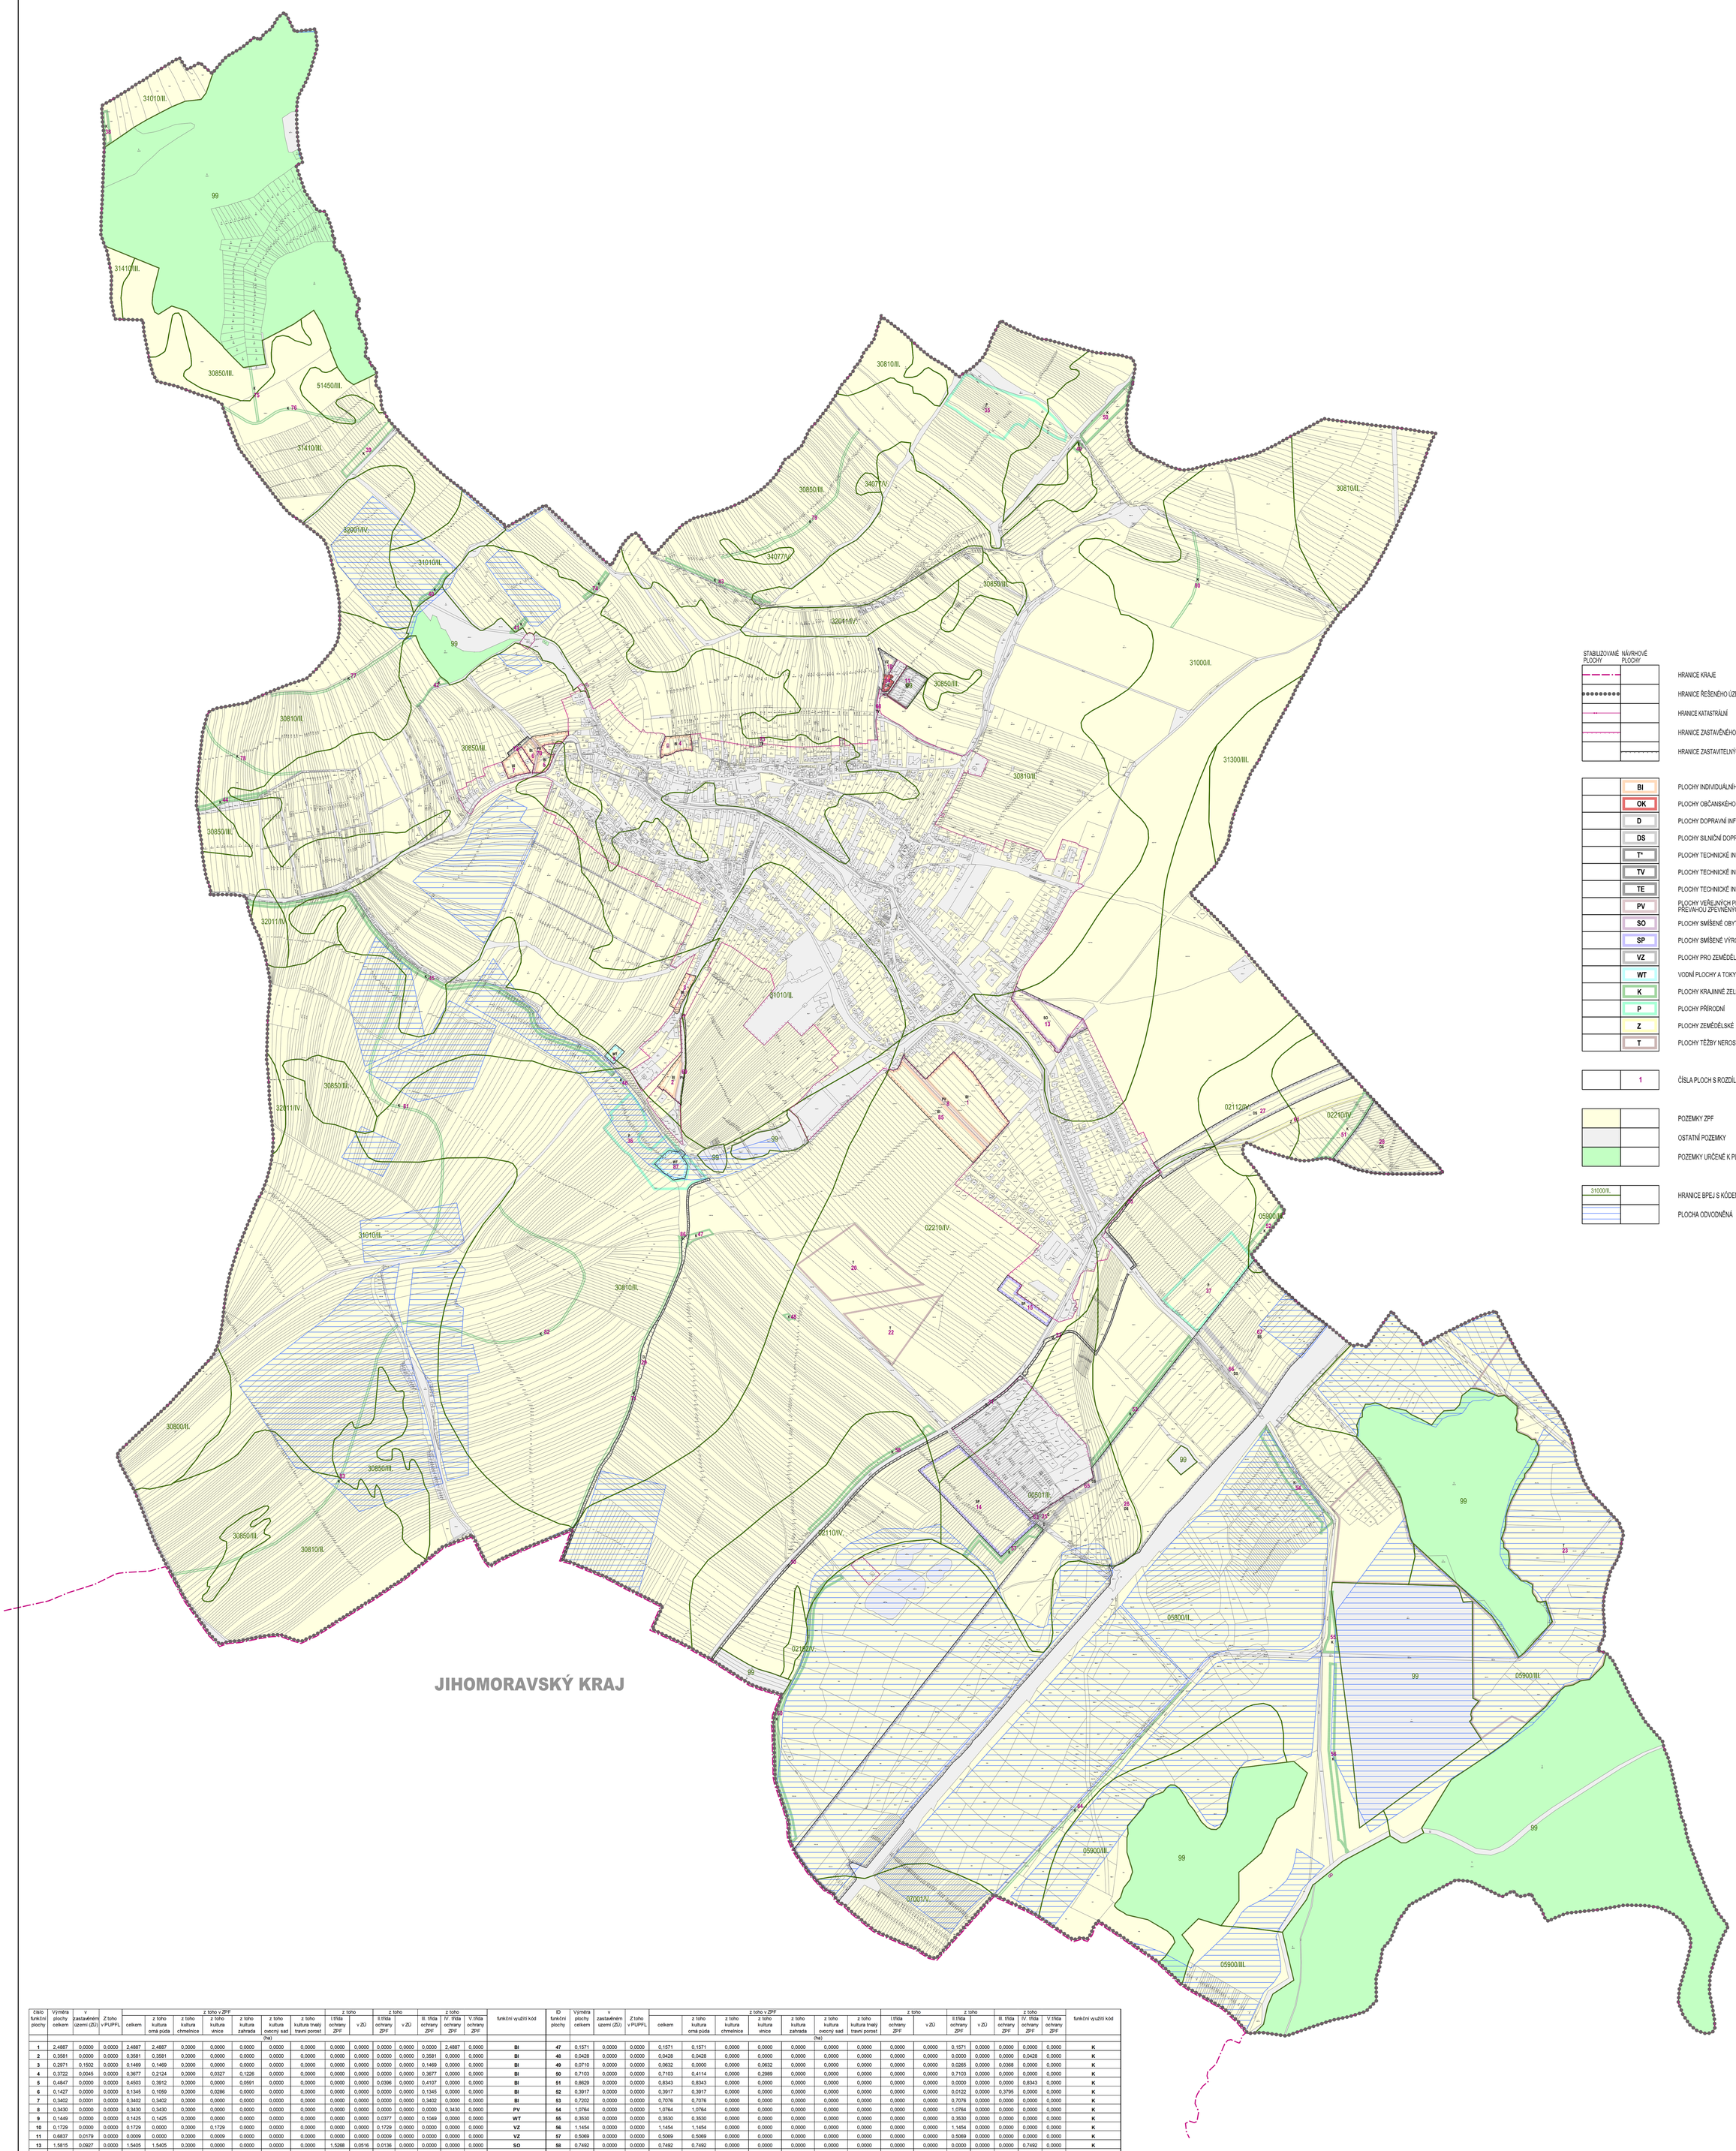


| STABILIZOVANÉ PLOCHY | NÁVRHOVÉ PLOCHY | |
|---|---|---|
| | | HRANICE KRAJE |
| | | HRANICE ŘEŠENÉHO ÚZEMÍ |
| | | HRANICE KATASTRÁLNÍ |
| | | HRANICE ZASTAVĚNÉHO ÚZEMÍ K 15.9.2019 |
| | | HRANICE ZASTAVITELNÝCH PLOCH |
| | BI | PLOCHY INDIVIDUÁLNÍHO BYDLENÍ |
| | OK | PLOCHY OBČANSKÉHO VYBAVENÍ - KOMERČNÍ ZAŘÍZENÍ |
| | D | PLOCHY DOPRAVNÍ INFRASTRUKTURY |
| | DS | PLOCHY SILNIČNÍ DOPRAVY |
| | T* | PLOCHY TECHNICKÉ INFRASTRUKTURY |
| | TV | PLOCHY TECHNICKÉ INFRASTRUKTURY - VODNÍ HOSPODÁŘSTVÍ |
| | TE | PLOCHY TECHNICKÉ INFRASTRUKTURY - ENERGETIKA |
| | PV | PLOCHY VEŘEJNÝCH PROSTRANSTVÍ S PŘEVAHOU ZPEVNĚNÝCH PLOCH |
| | SO | PLOCHY SMÍŠENÉ OBYTNÉ |
| | SP | PLOCHY SMÍŠENÉ VÝROBNÍ |
| | VZ | PLOCHY PRO ZEMĚDĚLSKOU A LESNICKOU VÝROBU |
| | WT | VODNÍ PLOCHY A TOKY |
| | K | PLOCHY KRAJINNÉ ZELENĚ |
| | P | PLOCHY PŘÍRODNÍ |
| | Z | PLOCHY ZEMĚDĚLSKÉ |
| | T | PLOCHY TĚŽBY NEROSTŮ |
| | 1 | ČÍSLA PLOCH S ROZDÍLNÝM ZPŮSOBEM VYUŽITÍ |
| | | POZEMKY ZPF |
| | | OSTATNÍ POZEMKY |
| | | POZEMKY URČENÉ K PLNĚNÍ FUNKCÍ LESA |
| 31000/II. | | HRANICE BPEJ S KÓDEM A TŘÍDOU OCHRANY ZPF |
| | | PLOCHA ODVODNĚNÁ |

| číslo funkční plochy | Výměra plochy celkem | v zastavěném území (ZÚ) | Z toho v PUPFL | z toho v ZPF: celkem | z toho kultura orná půda | z toho kultura chmelnice | z toho kultura vinice | z toho kultura zahrada | z toho kultura ovocný sad | z toho kultura trvalý travní porost | z toho: I.třída ochrany ZPF | v ZÚ | z toho: II.třída ochrany ZPF | v ZÚ | z toho: III. třída ochrany ZPF | z toho: IV. třída ochrany ZPF | V. třída ochrany ZPF | funkční využití kód |
|---|---|---|---|---|---|---|---|---|---|---|---|---|---|---|---|---|---|---|
| | (ha) | | | | | | | | | | | | | | | | | |
| 1 | 2,4887 | 0,0000 | 0,0000 | 2,4887 | 2,4887 | 0,0000 | 0,0000 | 0,0000 | 0,0000 | 0,0000 | 0,0000 | 0,0000 | 0,0000 | 0,0000 | 0,0000 | 2,4887 | 0,0000 | BI |
| 2 | 0,3581 | 0,0000 | 0,0000 | 0,3581 | 0,3581 | 0,0000 | 0,0000 | 0,0000 | 0,0000 | 0,0000 | 0,0000 | 0,0000 | 0,0000 | 0,0000 | 0,3581 | 0,0000 | 0,0000 | BI |
| 3 | 0,2971 | 0,1502 | 0,0000 | 0,1469 | 0,1469 | 0,0000 | 0,0000 | 0,0000 | 0,0000 | 0,0000 | 0,0000 | 0,0000 | 0,0000 | 0,0000 | 0,1469 | 0,0000 | 0,0000 | BI |
| 4 | 0,3722 | 0,0045 | 0,0000 | 0,3677 | 0,2124 | 0,0000 | 0,0327 | 0,1226 | 0,0000 | 0,0000 | 0,0000 | 0,0000 | 0,0000 | 0,0000 | 0,3677 | 0,0000 | 0,0000 | BI |
| 5 | 0,4847 | 0,0000 | 0,0000 | 0,4503 | 0,3912 | 0,0000 | 0,0000 | 0,0591 | 0,0000 | 0,0000 | 0,0000 | 0,0000 | 0,0396 | 0,0000 | 0,4107 | 0,0000 | 0,0000 | BI |
| 6 | 0,1427 | 0,0000 | 0,0000 | 0,1345 | 0,1059 | 0,0000 | 0,0286 | 0,0000 | 0,0000 | 0,0000 | 0,0000 | 0,0000 | 0,0000 | 0,0000 | 0,1345 | 0,0000 | 0,0000 | BI |
| 7 | 0,3402 | 0,0001 | 0,0000 | 0,3402 | 0,3402 | 0,0000 | 0,0000 | 0,0000 | 0,0000 | 0,0000 | 0,0000 | 0,0000 | 0,0000 | 0,0000 | 0,3402 | 0,0000 | 0,0000 | BI |
| 8 | 0,3430 | 0,0000 | 0,0000 | 0,3430 | 0,3430 | 0,0000 | 0,0000 | 0,0000 | 0,0000 | 0,0000 | 0,0000 | 0,0000 | 0,0000 | 0,0000 | 0,0000 | 0,3430 | 0,0000 | PV |
| 9 | 0,1449 | 0,0000 | 0,0000 | 0,1425 | 0,1425 | 0,0000 | 0,0000 | 0,0000 | 0,0000 | 0,0000 | 0,0000 | 0,0000 | 0,0377 | 0,0000 | 0,1049 | 0,0000 | 0,0000 | WT |
| 10 | 0,1729 | 0,0000 | 0,0000 | 0,1729 | 0,0000 | 0,0000 | 0,1729 | 0,0000 | 0,0000 | 0,0000 | 0,0000 | 0,0000 | 0,1729 | 0,0000 | 0,0000 | 0,0000 | 0,0000 | VZ |
| 11 | 0,6837 | 0,0179 | 0,0000 | 0,0009 | 0,0000 | 0,0000 | 0,0009 | 0,0000 | 0,0000 | 0,0000 | 0,0000 | 0,0000 | 0,0009 | 0,0000 | 0,0000 | 0,0000 | 0,0000 | VZ |
| 13 | 1,5815 | 0,0927 | 0,0000 | 1,5405 | 1,5405 | 0,0000 | 0,0000 | 0,0000 | 0,0000 | 0,0000 | 1,5268 | 0,0516 | 0,0136 | 0,0000 | 0,0000 | 0,0000 | 0,0000 | SO |
| 14 | 4,1275 | 0,0000 | 0,0000 | 4,1275 | 4,1275 | 0,0000 | 0,0000 | 0,0000 | 0,0000 | 0,0000 | 0,0000 | 0,0000 | 3,4301 | 0,0000 | 0,0000 | 0,6974 | 0,0000 | SP |
| 15 | 0,5576 | 0,0000 | 0,0000 | 0,5576 | 0,5576 | 0,0000 | 0,0000 | 0,0000 | 0,0000 | 0,0000 | 0,0000 | 0,0000 | 0,0000 | 0,0000 | 0,0000 | 0,5576 | 0,0000 | SP |
| 20 | 3,9600 | 0,0000 | 0,0000 | 3,9600 | 3,9600 | 0,0000 | 0,0000 | 0,0000 | 0,0000 | 0,0000 | 0,0000 | 0,0000 | 0,0000 | 0,0000 | 0,0000 | 3,9600 | 0,0000 | T |
| 22 | 2,3792 | 0,0000 | 0,0000 | 2,3792 | 2,3792 | 0,0000 | 0,0000 | 0,0000 | 0,0000 | 0,0000 | 0,0000 | 0,0000 | 0,0000 | 0,0000 | 0,0000 | 2,3792 | 0,0000 | T |
| 23 | 28,8357 | 0,0000 | 0,0000 | 27,5821 | 27,5821 | 0,0000 | 0,0000 | 0,0000 | 0,0000 | 0,0000 | 0,0000 | 0,0000 | 5,5741 | 0,0000 | 21,9892 | 0,0000 | 0,0000 | T |
| 25 | 0,2633 | 0,0000 | 0,0000 | 0,1952 | 0,1952 | 0,0000 | 0,0000 | 0,0000 | 0,0000 | 0,0000 | 0,0000 | 0,0000 | 0,1952 | 0,0000 | 0,0000 | 0,0000 | 0,0000 | D |
| 26 | 39,8043 | 0,0000 | 0,0000 | 37,7444 | 37,7444 | 0,0000 | 0,0000 | 0,0000 | 0,0000 | 0,0000 | 0,0000 | 0,0000 | 37,3424 | 0,0000 | 0,0000 | 0,0000 | 0,4020 | DS |
| 27 | 2,9614 | 0,0071 | 0,0000 | 2,6847 | 2,6847 | 0,0000 | 0,0000 | 0,0000 | 0,0000 | 0,0000 | 0,0000 | 0,0000 | 0,1594 | 0,0000 | 0,0000 | 2,5253 | 0,0000 | DS |
| 28 | 3,1010 | 0,0000 | 0,0000 | 3,1010 | 3,1010 | 0,0000 | 0,0000 | 0,0000 | 0,0000 | 0,0000 | 0,0000 | 0,0000 | 0,0000 | 0,0000 | 0,0000 | 3,1010 | 0,0000 | DS |
| 29 | 0,7231 | 0,0000 | 0,0000 | 0,6695 | 0,6695 | 0,0000 | 0,0000 | 0,0000 | 0,0000 | 0,0000 | 0,0000 | 0,0000 | 0,6607 | 0,0000 | 0,0000 | 0,0088 | 0,0000 | D |
| 30 | 0,4619 | 0,0000 | 0,0000 | 0,4414 | 0,4414 | 0,0000 | 0,0000 | 0,0000 | 0,0000 | 0,0000 | 0,0000 | 0,0000 | 0,0000 | 0,0000 | 0,0000 | 0,4414 | 0,0000 | D |
| 31 | 0,1256 | 0,1123 | 0,0000 | 0,0000 | 0,0000 | 0,0000 | 0,0000 | 0,0000 | 0,0000 | 0,0000 | 0,0000 | 0,0000 | 0,0000 | 0,0000 | 0,0000 | 0,0000 | 0,0000 | D |
| 32 | 0,2493 | 0,0000 | 0,0000 | 0,1914 | 0,1914 | 0,0000 | 0,0000 | 0,0000 | 0,0000 | 0,0000 | 0,0000 | 0,0000 | 0,0848 | 0,0000 | 0,0000 | 0,1066 | 0,0000 | D |
| 33 | 0,1832 | 0,0003 | 0,0000 | 0,1761 | 0,1761 | 0,0000 | 0,0000 | 0,0000 | 0,0000 | 0,0000 | 0,0000 | 0,0000 | 0,1761 | 0,0003 | 0,0000 | 0,0000 | 0,0000 | D |
| 34 | 0,1033 | 0,0761 | 0,0000 | 0,0272 | 0,0000 | 0,0000 | 0,0272 | 0,0000 | 0,0000 | 0,0000 | 0,0000 | 0,0000 | 0,0272 | 0,0000 | 0,0000 | 0,0000 | 0,0000 | OK |
| 35 | 3,1382 | 0,0000 | 0,0000 | 3,1382 | 0,0000 | 0,0000 | 3,1382 | 0,0000 | 0,0000 | 0,0000 | 0,0000 | 0,0000 | 0,3408 | 0,0000 | 0,2973 | 0,0000 | 0,0000 | P |
| 36 | 2,7158 | 0,0000 | 0,0000 | 2,5834 | 2,5834 | 0,0000 | 0,0000 | 0,0000 | 0,0000 | 0,0000 | 0,0000 | 0,0000 | 2,5834 | 0,0000 | 0,0000 | 0,0000 | 0,0000 | P |
| 37 | 3,1664 | 0,0000 | 0,0000 | 3,1664 | 3,1664 | 0,0000 | 0,0000 | 0,0000 | 0,0000 | 0,0000 | 0,0000 | 0,0000 | 3,1316 | 0,0000 | 0,0348 | 0,0000 | 0,0000 | P |
| 38 | 0,1887 | 0,0000 | 0,0000 | 0,1743 | 0,1743 | 0,0000 | 0,0000 | 0,0000 | 0,0000 | 0,0000 | 0,0000 | 0,0000 | 0,1743 | 0,0000 | 0,0000 | 0,0000 | 0,0000 | K |
| 39 | 0,5315 | 0,0000 | 0,0000 | 0,5315 | 0,5315 | 0,0000 | 0,0000 | 0,0000 | 0,0000 | 0,0000 | 0,0000 | 0,0000 | 0,0000 | 0,0000 | 0,0000 | 0,5315 | 0,0000 | K |
| 40 | 0,1905 | 0,0000 | 0,0000 | 0,1905 | 0,1905 | 0,0000 | 0,0000 | 0,0000 | 0,0000 | 0,0000 | 0,0000 | 0,0000 | 0,1862 | 0,0000 | 0,0042 | 0,0000 | 0,0000 | K |
| 41 | 0,1034 | 0,0000 | 0,0000 | 0,0889 | 0,0482 | 0,0000 | 0,0226 | 0,0000 | 0,0000 | 0,0181 | 0,0000 | 0,0000 | 0,0000 | 0,0000 | 0,0889 | 0,0000 | 0,0000 | K |
| 42 | 0,0955 | 0,0000 | 0,0000 | 0,0955 | 0,0955 | 0,0000 | 0,0000 | 0,0000 | 0,0000 | 0,0000 | 0,0000 | 0,0000 | 0,0000 | 0,0000 | 0,0955 | 0,0000 | 0,0000 | K |
| 43 | 0,3660 | 0,0000 | 0,0000 | 0,3660 | 0,0000 | 0,0000 | 0,3660 | 0,0000 | 0,0000 | 0,0000 | 0,0000 | 0,0000 | 0,0514 | 0,0000 | 0,3146 | 0,0000 | 0,0000 | K |
| 44 | 0,2933 | 0,0000 | 0,0000 | 0,2913 | 0,2913 | 0,0000 | 0,0000 | 0,0000 | 0,0000 | 0,0000 | 0,0000 | 0,0000 | 0,1046 | 0,0000 | 0,1867 | 0,0000 | 0,0000 | K |
| 45 | 1,9826 | 0,0000 | 0,0000 | 1,9141 | 1,9141 | 0,0000 | 0,0000 | 0,0000 | 0,0000 | 0,0000 | 0,0000 | 0,0000 | 1,0416 | 0,0000 | 0,7580 | 0,1145 | 0,0000 | K |
| 46 | 0,0509 | 0,0000 | 0,0000 | 0,0509 | 0,0509 | 0,0000 | 0,0000 | 0,0000 | 0,0000 | 0,0000 | 0,0000 | 0,0000 | 0,0509 | 0,0000 | 0,0000 | 0,0000 | 0,0000 | K |

| ID funkční plochy | Výměra plochy celkem | v zastavěném území (ZÚ) | Z toho v PUPFL | z toho v ZPF: celkem | z toho kultura orná půda | z toho kultura chmelnice | z toho kultura vinice | z toho kultura zahrada | z toho kultura ovocný sad | z toho kultura trvalý travní porost | z toho: I.třída ochrany ZPF | v ZÚ | z toho: II.třída ochrany ZPF | v ZÚ | z toho: III. třída ochrany ZPF | z toho: IV. třída ochrany ZPF | V. třída ochrany ZPF | funkční využití kód |
|---|---|---|---|---|---|---|---|---|---|---|---|---|---|---|---|---|---|---|
| | (ha) | | | | | | | | | | | | | | | | | |
| 47 | 0,1571 | 0,0000 | 0,0000 | 0,1571 | 0,1571 | 0,0000 | 0,0000 | 0,0000 | 0,0000 | 0,0000 | 0,0000 | 0,0000 | 0,1571 | 0,0000 | 0,0000 | 0,0000 | 0,0000 | K |
| 48 | 0,0428 | 0,0000 | 0,0000 | 0,0428 | 0,0428 | 0,0000 | 0,0000 | 0,0000 | 0,0000 | 0,0000 | 0,0000 | 0,0000 | 0,0000 | 0,0000 | 0,0000 | 0,0428 | 0,0000 | K |
| 49 | 0,0710 | 0,0000 | 0,0000 | 0,0632 | 0,0000 | 0,0000 | 0,0632 | 0,0000 | 0,0000 | 0,0000 | 0,0000 | 0,0000 | 0,0265 | 0,0000 | 0,0368 | 0,0000 | 0,0000 | K |
| 50 | 0,7103 | 0,0000 | 0,0000 | 0,7103 | 0,4114 | 0,0000 | 0,2989 | 0,0000 | 0,0000 | 0,0000 | 0,0000 | 0,0000 | 0,7103 | 0,0000 | 0,0000 | 0,0000 | 0,0000 | K |
| 51 | 0,8629 | 0,0000 | 0,0000 | 0,8343 | 0,8343 | 0,0000 | 0,0000 | 0,0000 | 0,0000 | 0,0000 | 0,0000 | 0,0000 | 0,0000 | 0,0000 | 0,0000 | 0,8343 | 0,0000 | K |
| 52 | 0,3917 | 0,0000 | 0,0000 | 0,3917 | 0,3917 | 0,0000 | 0,0000 | 0,0000 | 0,0000 | 0,0000 | 0,0000 | 0,0000 | 0,0122 | 0,0000 | 0,3795 | 0,0000 | 0,0000 | K |
| 53 | 0,7202 | 0,0000 | 0,0000 | 0,7076 | 0,7076 | 0,0000 | 0,0000 | 0,0000 | 0,0000 | 0,0000 | 0,0000 | 0,0000 | 0,7076 | 0,0000 | 0,0000 | 0,0000 | 0,0000 | K |
| 54 | 1,0764 | 0,0000 | 0,0000 | 1,0764 | 1,0764 | 0,0000 | 0,0000 | 0,0000 | 0,0000 | 0,0000 | 0,0000 | 0,0000 | 1,0764 | 0,0000 | 0,0000 | 0,0000 | 0,0000 | K |
| 55 | 0,3530 | 0,0000 | 0,0000 | 0,3530 | 0,3530 | 0,0000 | 0,0000 | 0,0000 | 0,0000 | 0,0000 | 0,0000 | 0,0000 | 0,3530 | 0,0000 | 0,0000 | 0,0000 | 0,0000 | K |
| 56 | 1,1454 | 0,0000 | 0,0000 | 1,1454 | 1,1454 | 0,0000 | 0,0000 | 0,0000 | 0,0000 | 0,0000 | 0,0000 | 0,0000 | 1,1454 | 0,0000 | 0,0000 | 0,0000 | 0,0000 | K |
| 57 | 0,5069 | 0,0000 | 0,0000 | 0,5069 | 0,5069 | 0,0000 | 0,0000 | 0,0000 | 0,0000 | 0,0000 | 0,0000 | 0,0000 | 0,5069 | 0,0000 | 0,0000 | 0,0000 | 0,0000 | K |
| 58 | 0,7492 | 0,0000 | 0,0000 | 0,7492 | 0,7492 | 0,0000 | 0,0000 | 0,0000 | 0,0000 | 0,0000 | 0,0000 | 0,0000 | 0,0000 | 0,0000 | 0,0000 | 0,7492 | 0,0000 | K |
| 60 | 1,3217 | 0,0000 | 0,0000 | 1,2739 | 1,2739 | 0,0000 | 0,0000 | 0,0000 | 0,0000 | 0,0000 | 0,0000 | 0,0000 | 1,2067 | 0,0000 | 0,0000 | 0,0670 | 0,0002 | K |
| 61 | 0,5844 | 0,0000 | 0,0000 | 0,0000 | 0,0000 | 0,0000 | 0,0000 | 0,0000 | 0,0000 | 0,0000 | 0,0000 | 0,0000 | 0,0000 | 0,0000 | 0,0000 | 0,0000 | 0,0000 | Z |
| 63 | 0,0895 | 0,0000 | 0,0000 | 0,0147 | 0,0147 | 0,0000 | 0,0000 | 0,0000 | 0,0000 | 0,0000 | 0,0000 | 0,0000 | 0,0147 | 0,0000 | 0,0000 | 0,0000 | 0,0000 | D |
| 65 | 0,1868 | 0,0000 | 0,0000 | 0,1493 | 0,1493 | 0,0000 | 0,0000 | 0,0000 | 0,0000 | 0,0000 | 0,0000 | 0,0000 | 0,1493 | 0,0000 | 0,0000 | 0,0000 | 0,0000 | DS |
| 66 | 1,0595 | 0,0000 | 0,0000 | 0,7792 | 0,7792 | 0,0000 | 0,0000 | 0,0000 | 0,0000 | 0,0000 | 0,0000 | 0,0000 | 0,7792 | 0,0000 | 0,0000 | 0,0000 | 0,0000 | DS |
| 67 | 6,3584 | 0,0000 | 0,0000 | 6,3584 | 6,3584 | 0,0000 | 0,0000 | 0,0000 | 0,0000 | 0,0000 | 0,0000 | 0,0000 | 6,2739 | 0,0000 | 0,0845 | 0,0000 | 0,0000 | DS |
| 68 | 0,1110 | 0,0000 | 0,0000 | 0,0022 | 0,0000 | 0,0000 | 0,0000 | 0,0022 | 0,0000 | 0,0000 | 0,0000 | 0,0000 | 0,0022 | 0,0000 | 0,0000 | 0,0000 | 0,0000 | TV |
| 69 | 0,3347 | 0,0000 | 0,0000 | 0,0643 | 0,0643 | 0,0000 | 0,0000 | 0,0000 | 0,0000 | 0,0000 | 0,0000 | 0,0000 | 0,0441 | 0,0000 | 0,0202 | 0,0000 | 0,0000 | PV |
| 70 | 0,0821 | 0,0000 | 0,0000 | 0,0137 | 0,0101 | 0,0000 | 0,0036 | 0,0000 | 0,0000 | 0,0000 | 0,0000 | 0,0000 | 0,0000 | 0,0000 | 0,0137 | 0,0000 | 0,0000 | PV |
| 71 | 0,7097 | 0,0000 | 0,0000 | 0,7037 | 0,7037 | 0,0000 | 0,0000 | 0,0000 | 0,0000 | 0,0000 | 0,0000 | 0,0000 | 0,7037 | 0,0000 | 0,0000 | 0,0000 | 0,0000 | K |
| 72 | 0,0901 | 0,0000 | 0,0000 | 0,0745 | 0,0672 | 0,0000 | 0,0073 | 0,0000 | 0,0000 | 0,0000 | 0,0000 | 0,0000 | 0,0000 | 0,0000 | 0,0745 | 0,0000 | 0,0000 | T* |
| 73 | 0,0236 | 0,0000 | 0,0000 | 0,0211 | 0,0211 | 0,0000 | 0,0000 | 0,0000 | 0,0000 | 0,0000 | 0,0000 | 0,0000 | 0,0000 | 0,0000 | 0,0211 | 0,0000 | 0,0000 | TE |
| 74 | 0,1592 | 0,0000 | 0,0000 | 0,1341 | 0,0000 | 0,0000 | 0,1341 | 0,0000 | 0,0000 | 0,0000 | 0,0000 | 0,0000 | 0,0983 | 0,0000 | 0,0358 | 0,0000 | 0,0000 | K |
| 75 | 0,1228 | 0,0000 | 0,0000 | 0,1163 | 0,1163 | 0,0000 | 0,0000 | 0,0000 | 0,0000 | 0,0000 | 0,0000 | 0,0000 | 0,0000 | 0,0000 | 0,1163 | 0,0000 | 0,0000 | K |
| 76 | 0,3654 | 0,0000 | 0,0000 | 0,3654 | 0,3654 | 0,0000 | 0,0000 | 0,0000 | 0,0000 | 0,0000 | 0,0000 | 0,0000 | 0,0000 | 0,0000 | 0,3654 | 0,0000 | 0,0000 | K |
| 77 | 0,3573 | 0,0000 | 0,0000 | 0,3573 | 0,3573 | 0,0000 | 0,0000 | 0,0000 | 0,0000 | 0,0000 | 0,0000 | 0,0000 | 0,3271 | 0,0000 | 0,0302 | 0,0000 | 0,0000 | K |
| 78 | 0,2524 | 0,0000 | 0,0000 | 0,2469 | 0,2469 | 0,0000 | 0,0000 | 0,0000 | 0,0000 | 0,0000 | 0,0000 | 0,0000 | 0,1952 | 0,0000 | 0,0517 | 0,0000 | 0,0000 | K |
| 79 | 0,4510 | 0,0000 | 0,0000 | 0,4510 | 0,0000 | 0,0000 | 0,0000 | 0,0000 | 0,0000 | 0,0000 | 0,0000 | 0,0000 | 0,0000 | 0,0000 | 0,4221 | 0,0000 | 0,0290 | K |
| 80 | 0,2301 | 0,0000 | 0,0000 | 0,2244 | 0,2244 | 0,0000 | 0,0000 | 0,0000 | 0,0000 | 0,0000 | 0,0000 | 0,0000 | 0,2244 | 0,0000 | 0,0000 | 0,0000 | 0,0000 | K |
| 81 | 0,7580 | 0,0000 | 0,0000 | 0,7580 | 0,7580 | 0,0000 | 0,0000 | 0,0000 | 0,0000 | 0,0000 | 0,0000 | 0,0000 | 0,7439 | 0,0000 | 0,0141 | 0,0000 | 0,0000 | K |
| 82 | 0,7408 | 0,0000 | 0,0000 | 0,7408 | 0,7408 | 0,0000 | 0,0000 | 0,0000 | 0,0000 | 0,0000 | 0,0000 | 0,0000 | 0,7408 | 0,0000 | 0,0000 | 0,0000 | 0,0000 | K |
| 83 | 0,8117 | 0,0000 | 0,0000 | 0,8034 | 0,8034 | 0,0000 | 0,0000 | 0,0000 | 0,0000 | 0,0000 | 0,0000 | 0,0000 | 0,6300 | 0,0000 | 0,1735 | 0,0000 | 0,0000 | K |
| 84 | 0,6144 | 0,0000 | 0,0000 | 0,4694 | 0,4694 | 0,0000 | 0,0000 | 0,0000 | 0,0000 | 0,0000 | 0,0000 | 0,0000 | 0,4694 | 0,0000 | 0,0000 | 0,0000 | 0,0000 | K |
| 85 | 1,9131 | 0,0000 | 0,0000 | 1,9131 | 1,9131 | 0,0000 | 0,0000 | 0,0000 | 0,0000 | 0,0000 | 0,0000 | 0,0000 | 0,0031 | 0,0000 | 0,0000 | 1,9101 | 0,0000 | BI |
| 86 | 0,0149 | 0,0000 | 0,0000 | 0,0149 | 0,0149 | 0,0000 | 0,0000 | 0,0000 | 0,0000 | 0,0000 | 0,0000 | 0,0000 | 0,0149 | 0,0000 | 0,0000 | 0,0000 | 0,0000 | K |
| 87 | 0,4934 | 0,0000 | 0,0000 | 0,4779 | 0,4779 | 0,0000 | 0,0000 | 0,0000 | 0,0000 | 0,0000 | 0,0000 | 0,0000 | 0,4779 | 0,0000 | 0,0000 | 0,0000 | 0,0000 | WT |

PŘÍLOHA Č.4 K OPATŘENÍ OBECNÉ POVAHY Č. 1/2020

Ing. arch. Vladimír Dujka, Kamenná 3858, Zlín 760 01

| | |
|---|---|
| Pořizovatel: Městský úřad Uherské Hradiště, odbor stavebního úřadu a životního prostředí | Zak.č.: 03/2015 |
| Obec: Polešovice / Okres: Uherské Hradiště / Kraj: Zlínský | Arch.č.: 644/18 |
| Akce: **ÚZEMNÍ PLÁN POLEŠOVICE** | Formát: 15 A4 |
| | Etapa: ÚZEMNÍ PLÁN |
| | Datum: 04/2020 |
| | Měřítko: 1:5 000 |
| Obsah: VÝKRES PŘEDPOKLÁDANÝCH ZÁBORŮ PŮDNÍHO FONDU | Č.v.: **B.2.3** |