


# ÚZEMNÍ PLÁN POLEŠOVICE

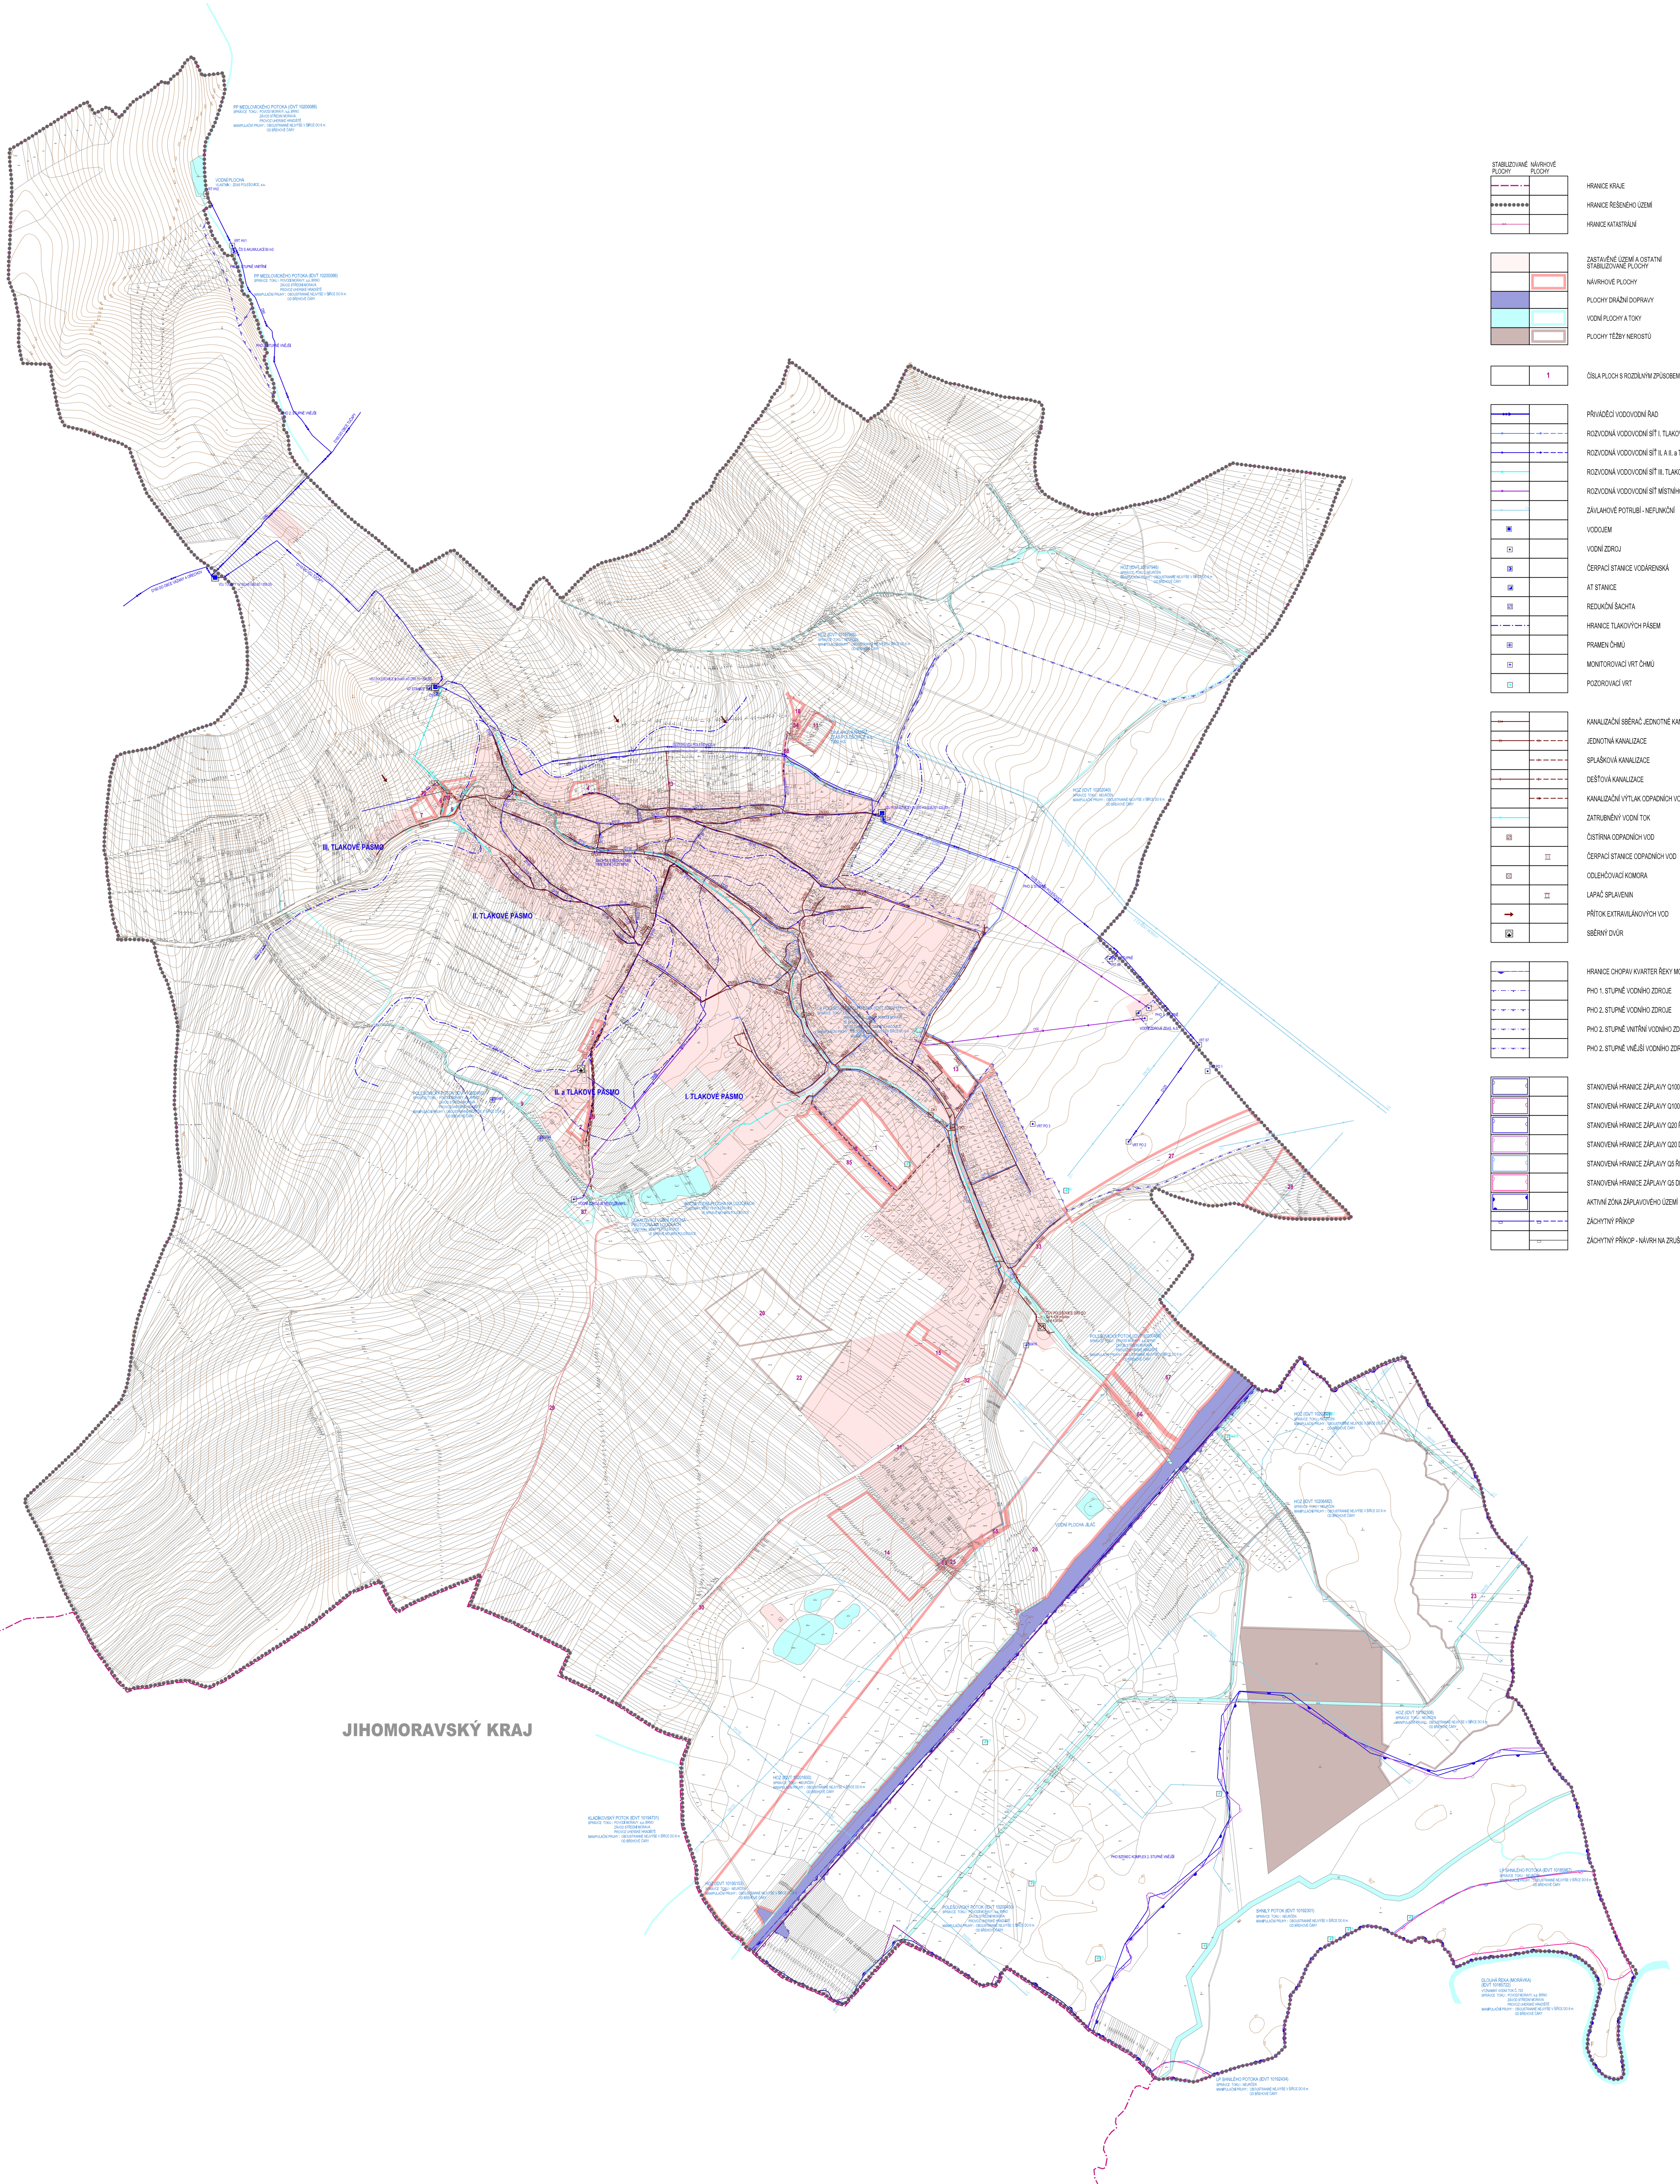

JIHOMORAVSKÝ KRAJ

	STABILIZAČNÍ PLOCHY		HRANICE ÚZEMÍ
	STABILIZAČNÍ PLOCHY		HRANICE ŘEŠENÉHO ÚZEMÍ
	STABILIZAČNÍ PLOCHY		HRANICE KATASTRÁLNÍ
	STABILIZAČNÍ PLOCHY		ZNAČENÉ ÚZEMÍ A OSTATNÍ STABILIZAČNÍ PLOCHY
	STABILIZAČNÍ PLOCHY		NÁVRHOVÉ PLOCHY
	STABILIZAČNÍ PLOCHY		PLOCHY DRAŽNÍ DOPRAVY
	STABILIZAČNÍ PLOCHY		VODNÍ PLOCHY A TOKY
	STABILIZAČNÍ PLOCHY		PLOCHY TĚŽBY NEKRYTO
	STABILIZAČNÍ PLOCHY		ČÍSLA PLOCH S ROZDÍLNÝM PŮSOBENÍM VÝBŮTI
	STABILIZAČNÍ PLOCHY		PRÁVĚCÍ VODOVODNÍ ŘÁD
	STABILIZAČNÍ PLOCHY		ROZVODNÁ VODOVODNÍ SÍŤ I. TLAKOVÉHO PÁSMU
	STABILIZAČNÍ PLOCHY		ROZVODNÁ VODOVODNÍ SÍŤ II. A III. TLAKOVÉHO PÁSMU
	STABILIZAČNÍ PLOCHY		ROZVODNÁ VODOVODNÍ SÍŤ IV. TLAKOVÉHO PÁSMU
	STABILIZAČNÍ PLOCHY		ROZVODNÁ VODOVODNÍ SÍŤ MÍSTNÍHO SYSTÉMU
	STABILIZAČNÍ PLOCHY		ZÁVLÁHOVÉ POTRUBÍ - NEFUNKČNÍ
	STABILIZAČNÍ PLOCHY		VODOJEM
	STABILIZAČNÍ PLOCHY		VODNÍ ŽRŮDLO
	STABILIZAČNÍ PLOCHY		ČERPAČÍ STANICE VODÁRENSKÁ
	STABILIZAČNÍ PLOCHY		AT STANICE
	STABILIZAČNÍ PLOCHY		REDUKČNÍ BACHTA
	STABILIZAČNÍ PLOCHY		HRANICE TLAKOVÝCH PÁSM
	STABILIZAČNÍ PLOCHY		PRAMEN ČIŠNÝ
	STABILIZAČNÍ PLOCHY		MONITOROVACÍ VRT ČIŠNÝ
	STABILIZAČNÍ PLOCHY		PODZBOVACÍ VRT
	STABILIZAČNÍ PLOCHY		KANALIZAČNÍ SBĚRAČ JEDNOTNÉ KANALIZACE
	STABILIZAČNÍ PLOCHY		JEDNOTNÁ KANALIZACE
	STABILIZAČNÍ PLOCHY		SPLEŠŤOVÁ KANALIZACE
	STABILIZAČNÍ PLOCHY		DEŠŤOVÁ KANALIZACE
	STABILIZAČNÍ PLOCHY		KANALIZAČNÍ VÝTLAK ODPADNÍCH VOD
	STABILIZAČNÍ PLOCHY		ZATRUŽENÝ VODNÍ TOK
	STABILIZAČNÍ PLOCHY		OSTRIVA ODPADNÍCH VOD
	STABILIZAČNÍ PLOCHY		ČERPAČÍ STANICE ODPADNÍCH VOD
	STABILIZAČNÍ PLOCHY		ODLEHOVACÍ KOMORA
	STABILIZAČNÍ PLOCHY		LAPAČ SPALOVNIN
	STABILIZAČNÍ PLOCHY		PŘÍTOK EXTRALUKOVÝCH VOD
	STABILIZAČNÍ PLOCHY		SBĚRY DŮR
	STABILIZAČNÍ PLOCHY		HRANICE OCHRANĚNÍ KOTLEBY RĚKY MORAVY
	STABILIZAČNÍ PLOCHY		PHO 1. STUPNĚ VODNÍHO ZDROJE
	STABILIZAČNÍ PLOCHY		PHO 2. STUPNĚ VODNÍHO ZDROJE
	STABILIZAČNÍ PLOCHY		PHO 2. STUPNĚ VNITŘNÍ VODNÍHO ZDROJE
	STABILIZAČNÍ PLOCHY		PHO 2. STUPNĚ VNĚJŠÍ VODNÍHO ZDROJE
	STABILIZAČNÍ PLOCHY		STANOVENÁ HRANICE ZÁPLAVY Q100 RĚKY MORAVY
	STABILIZAČNÍ PLOCHY		STANOVENÁ HRANICE ZÁPLAVY Q100 RĚKY RĚHY
	STABILIZAČNÍ PLOCHY		STANOVENÁ HRANICE ZÁPLAVY Q20 RĚKY MORAVY
	STABILIZAČNÍ PLOCHY		STANOVENÁ HRANICE ZÁPLAVY Q20 RĚKY RĚHY
	STABILIZAČNÍ PLOCHY		STANOVENÁ HRANICE ZÁPLAVY Q50 RĚKY MORAVY
	STABILIZAČNÍ PLOCHY		STANOVENÁ HRANICE ZÁPLAVY Q50 RĚKY RĚHY
	STABILIZAČNÍ PLOCHY		STANOVENÁ HRANICE ZÁPLAVY Q50 RĚKY RĚHY
	STABILIZAČNÍ PLOCHY		AKTIVNÍ ZONA ZÁPLAVOVÉHO ÚZEMÍ
	STABILIZAČNÍ PLOCHY		ZÁCHYTNÝ PŘÍKOP
	STABILIZAČNÍ PLOCHY		ZÁCHYTNÝ PŘÍKOP - NÁVRH NA ZRUŠENÍ