



ÚZEMNÍ PLÁN UHERSKÝ OSTROH
ZÁSOBOVÁNÍ VODOU A ODKANALIZOVÁNÍ ÚZEMÍ

0.3.A
A B

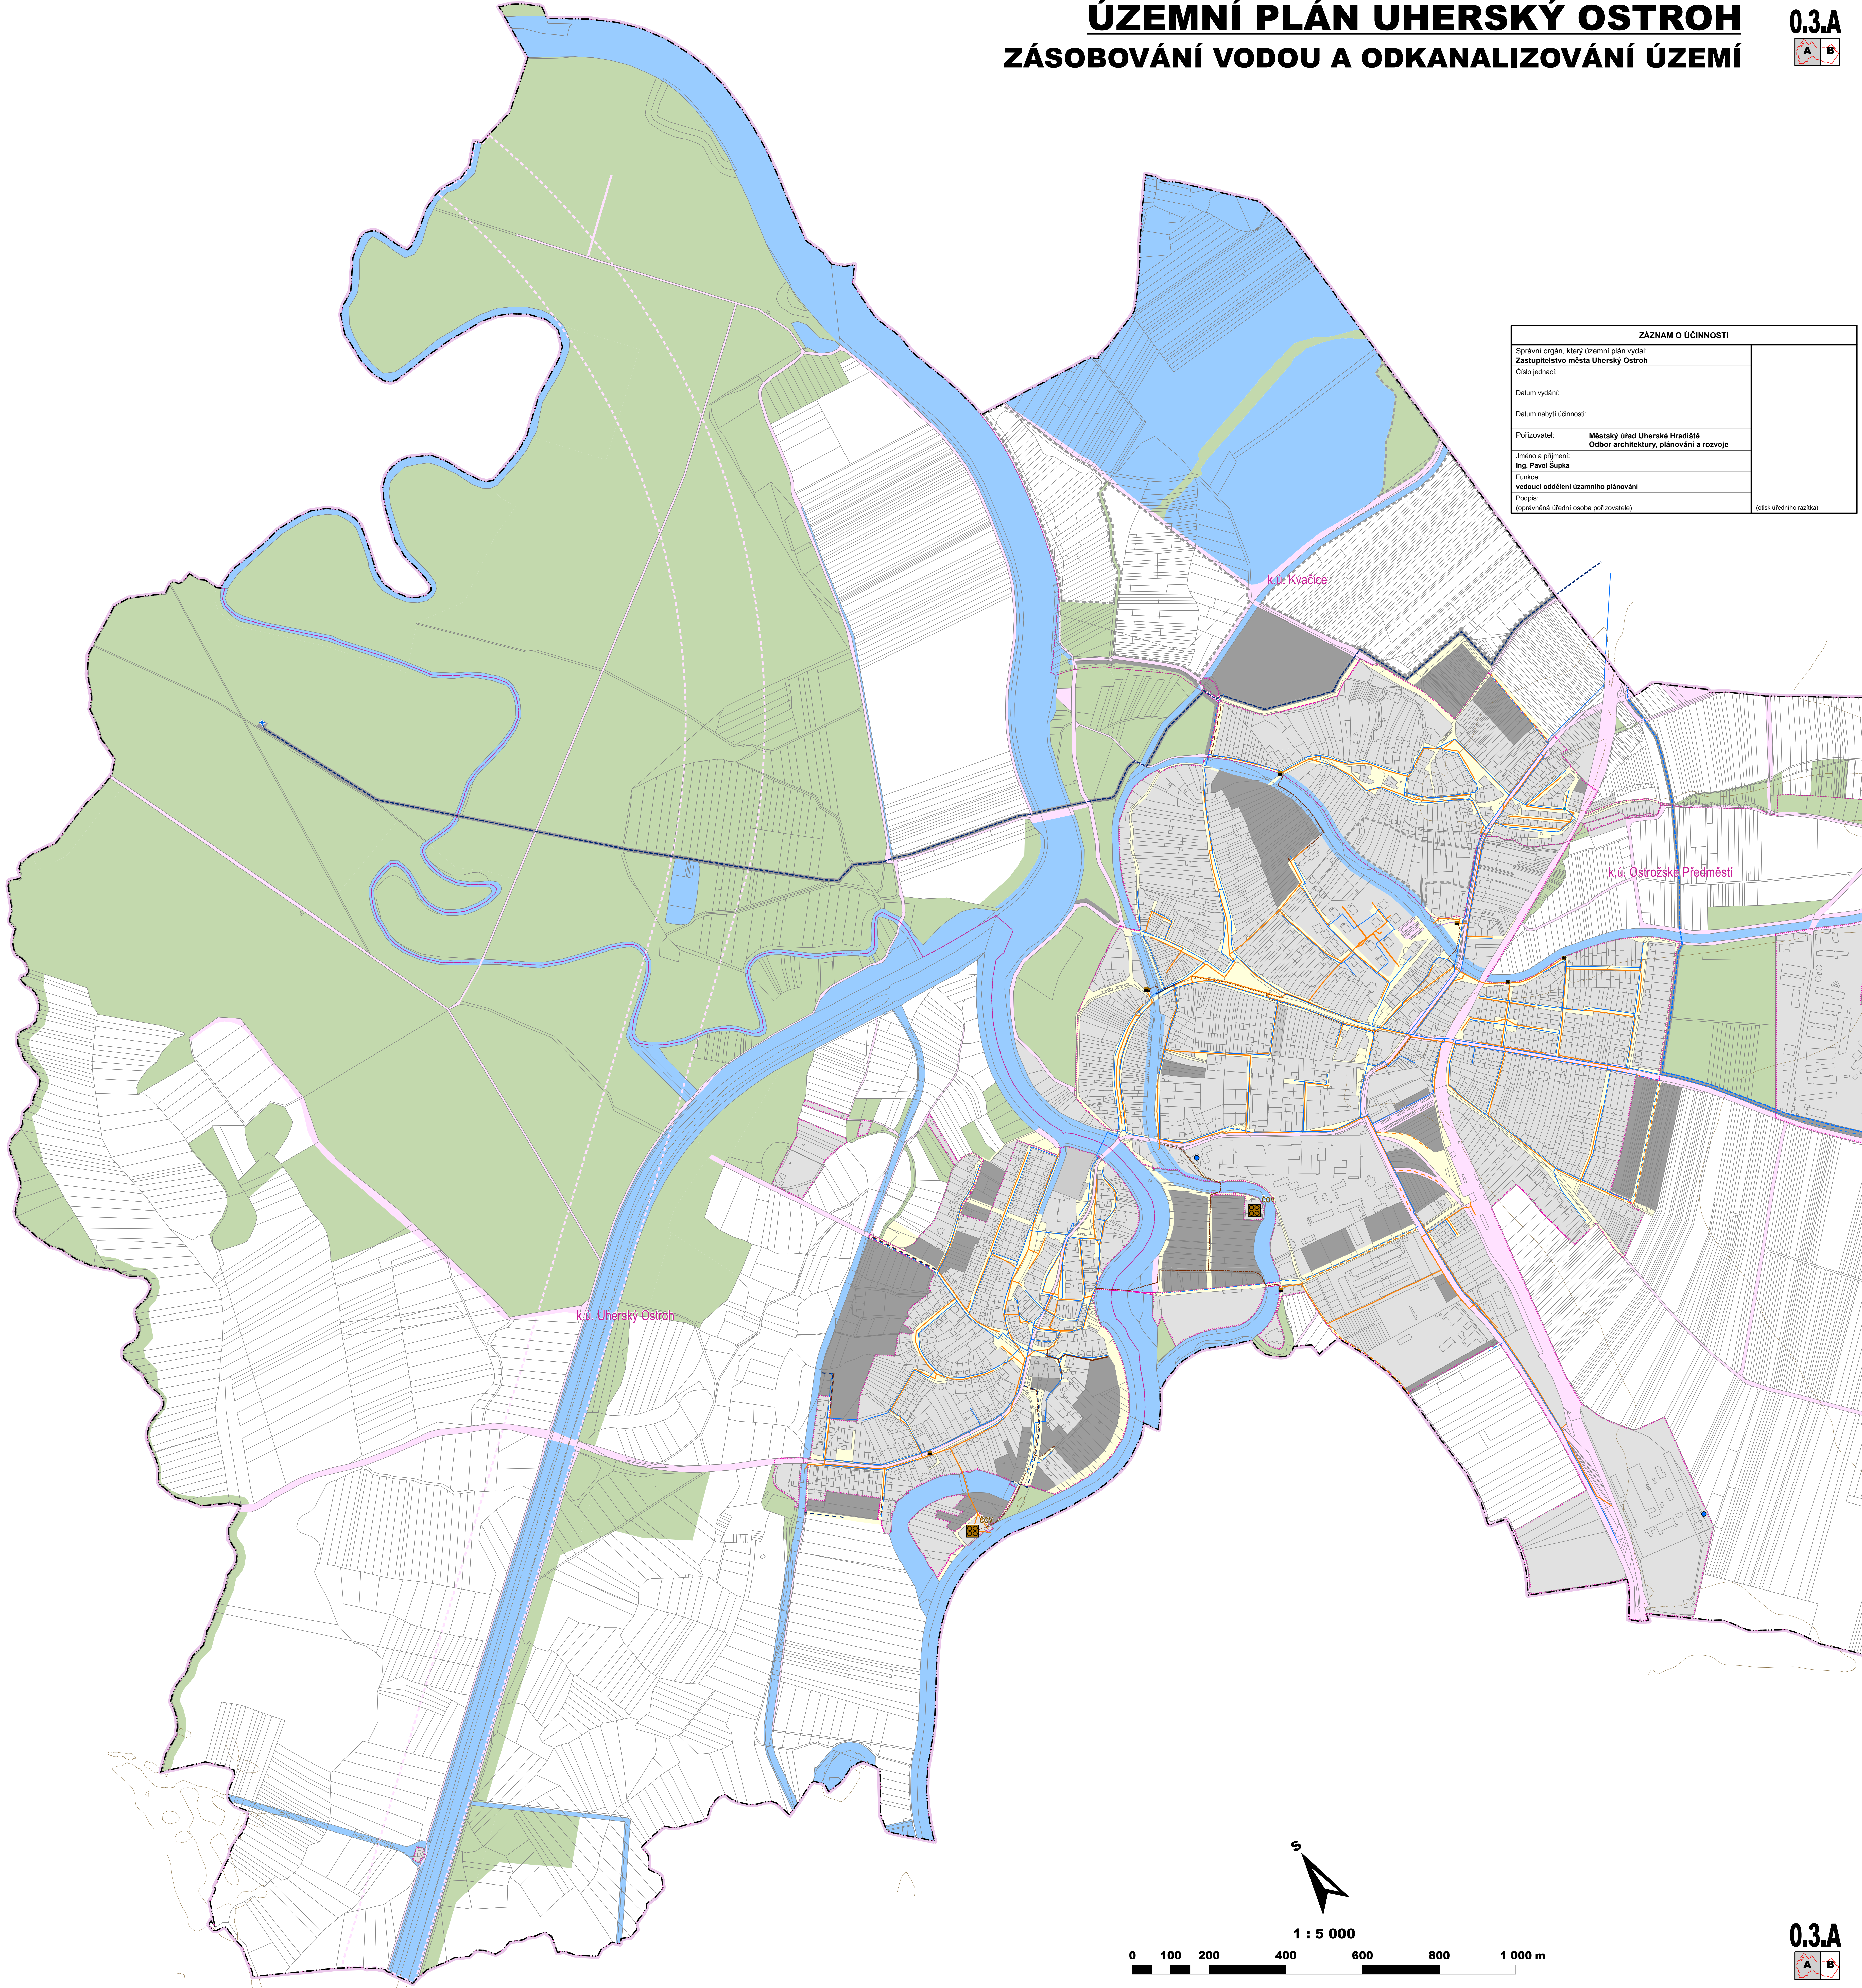

ÚZEMNÍ PLÁN UHERSKÝ OSTROH
ZÁSOBOVÁNÍ VODOU A ODKANALIZOVÁNÍ ÚZEMÍ

0.3.B
A B

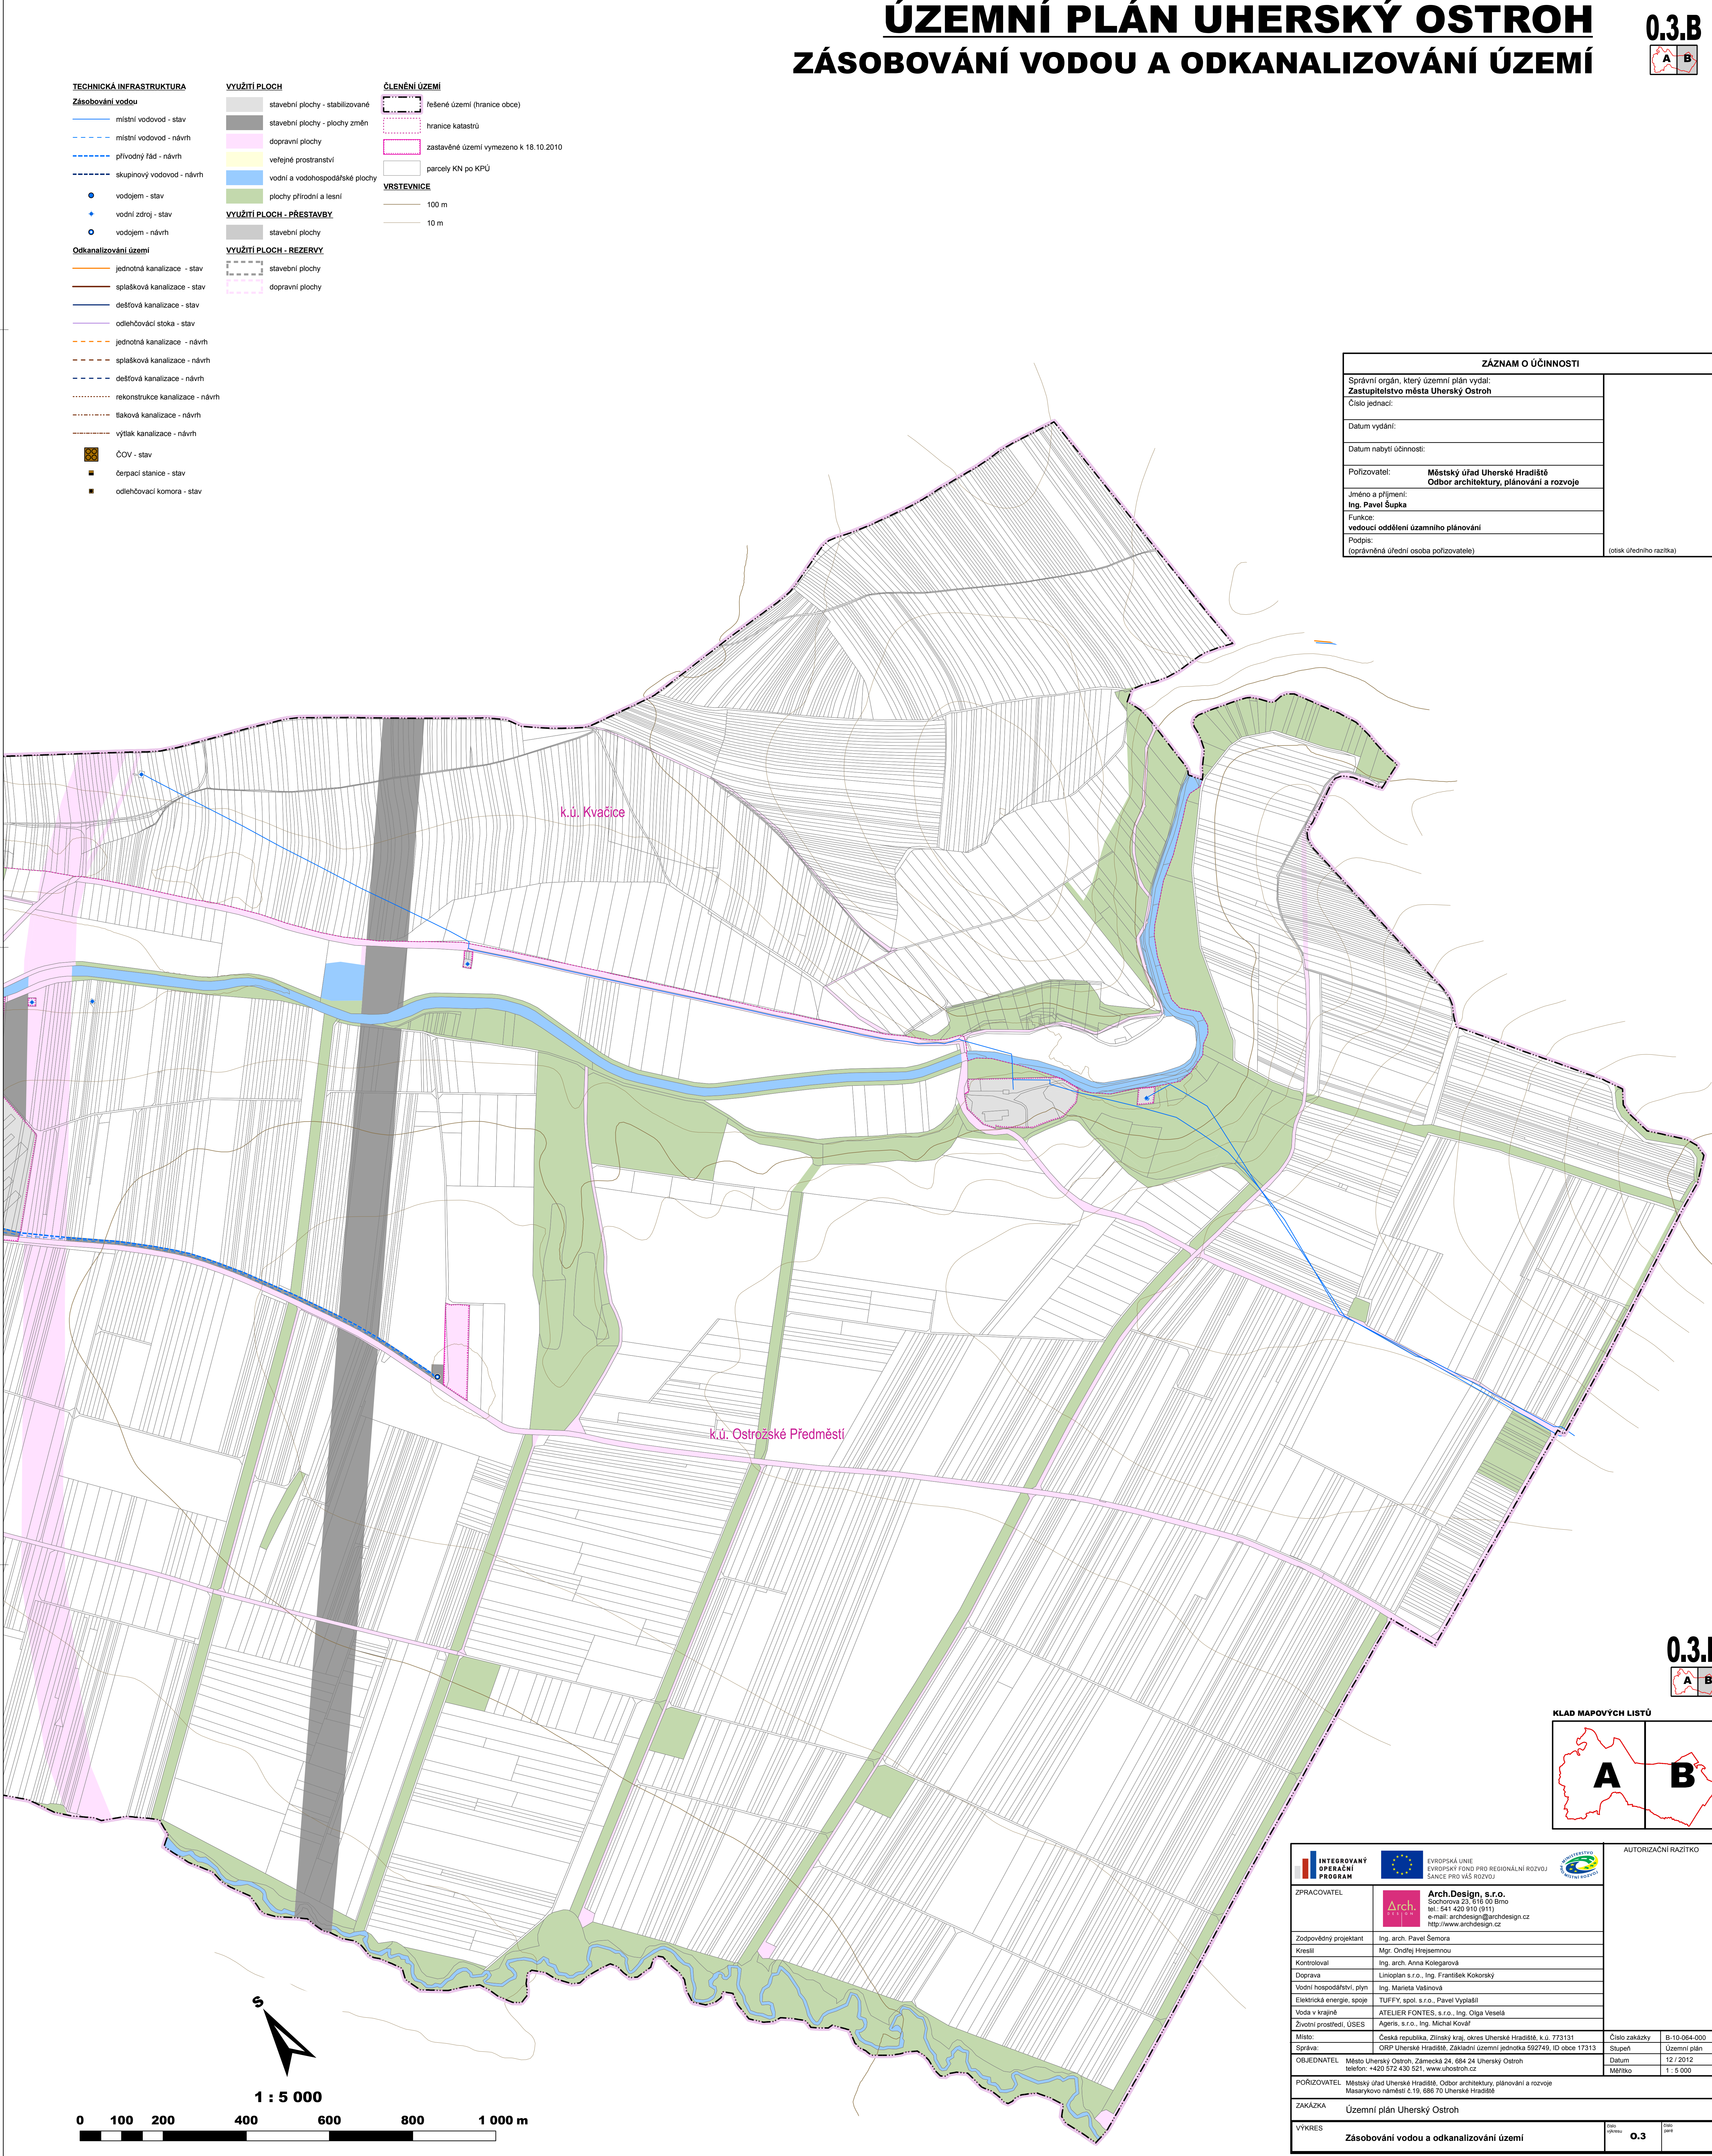

KLAD MAPOVÝCH LISTŮ

0.3.B
A B



VÝKRES: Zásobování vodou a odkáňování území
0.3
1:5 000