


ANOTACE


Srdce Uherského Hradiště Masarykovo náměstí je propojeno Nádražní ulicí s nejkrásnějším vlakovým nádražím v republice. Naším cílem je zde vytvořit příjemné místo pro pobyt, rozšířit chodníky před stávajícími domy na náměstí, navrhnout atraktivní místa ve stínu stromů a zejména ponechat prostor pro tradiční kulturní a společenské aktivity na nově vydlážděném prostranství.

Veřejný prostor náměstí je vnímán především jako zpevněná plocha, proto jeho význam podtrhujeme kvalitou a formou uspořádání kamenné dlažby, výběrem vhodného mobiliáře, architektonických i uměleckých intervencí a doplněním nových stromů. Chodníky před domy na náměstí jsou v návrhu rozšířeny tak, aby kromě prostoru pro pohyb pěších zde bylo i příjemné místo k zastavení nebo posezení.

Zásadní je zklidnění a redukce provozu automobilů jenom na obsluhu, provoz na náměstí je obousměrně napojen z ulice Poštovní a umožňuje jednosměrnou obsluhu podél severovýchodní a severozápadní strany náměstí a pak Nádražní ulicí, která je nově navržena jako pěší zóna.


V prostoru náměstí sice redukuje možnost odstavení vozidel na 20 parkovacích stání, ale zároveň parkovací kapacitu nahrazujeme více příležitostmi pro odstavení kol.

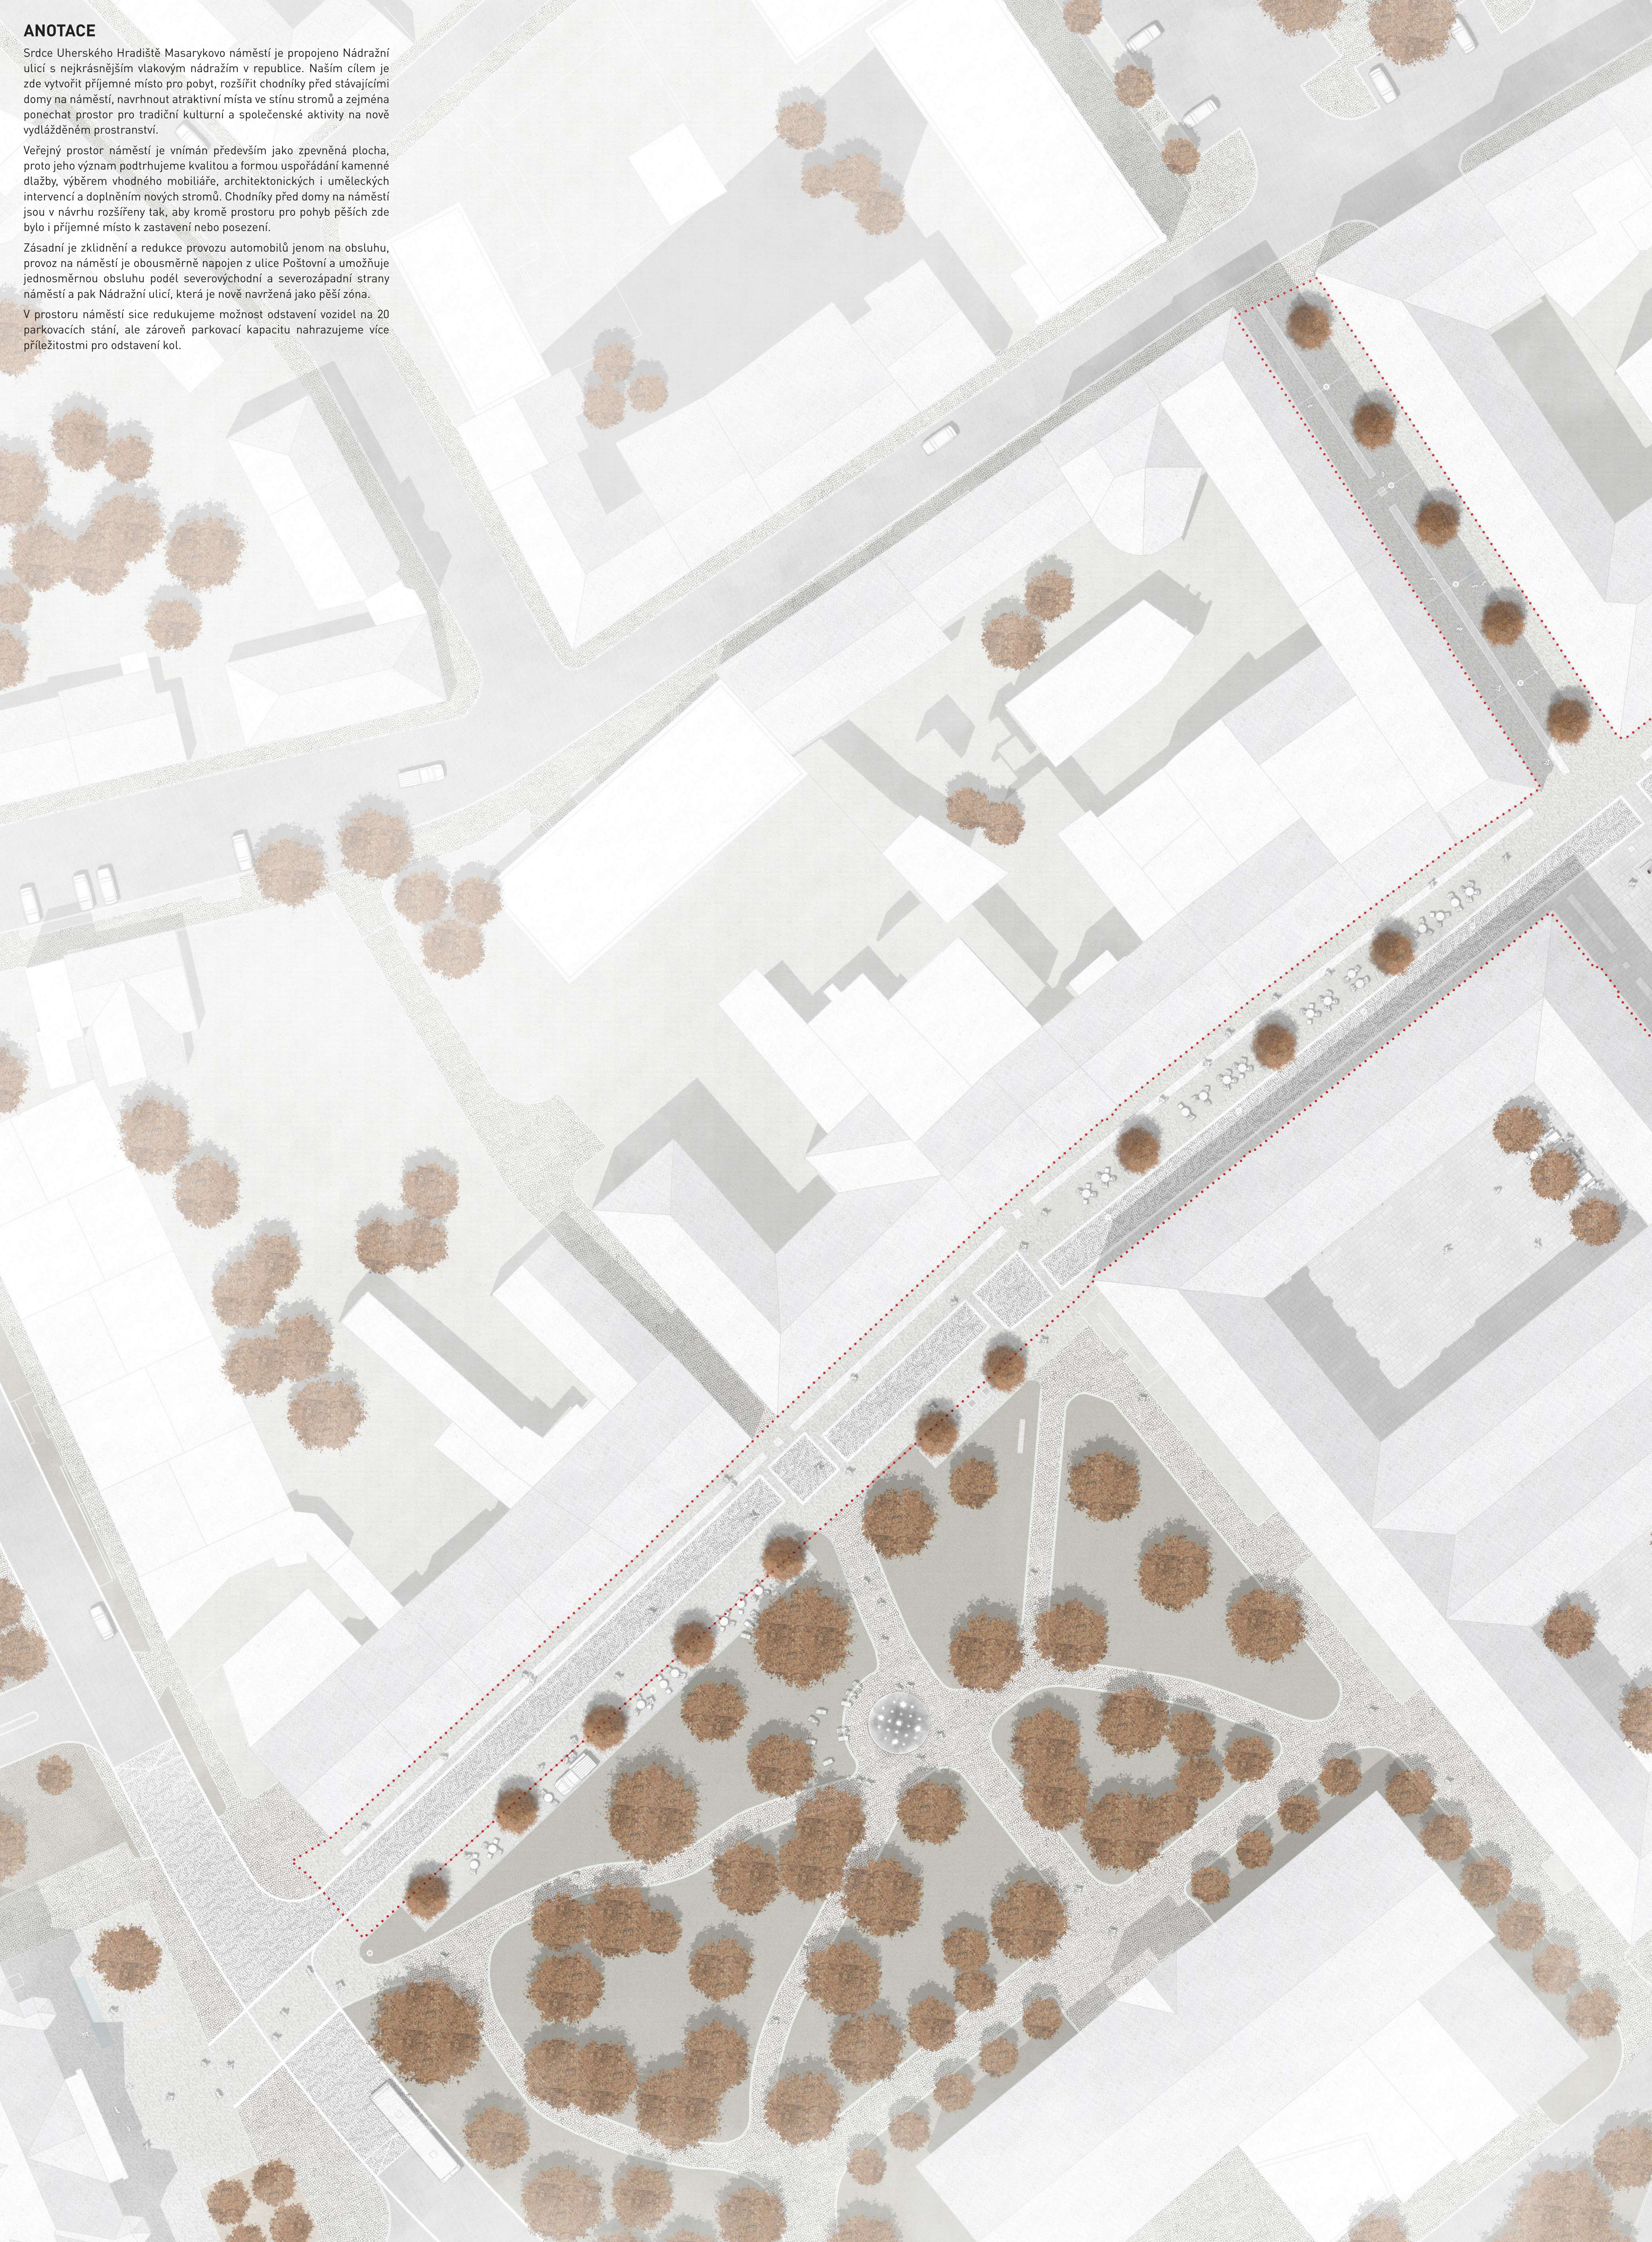

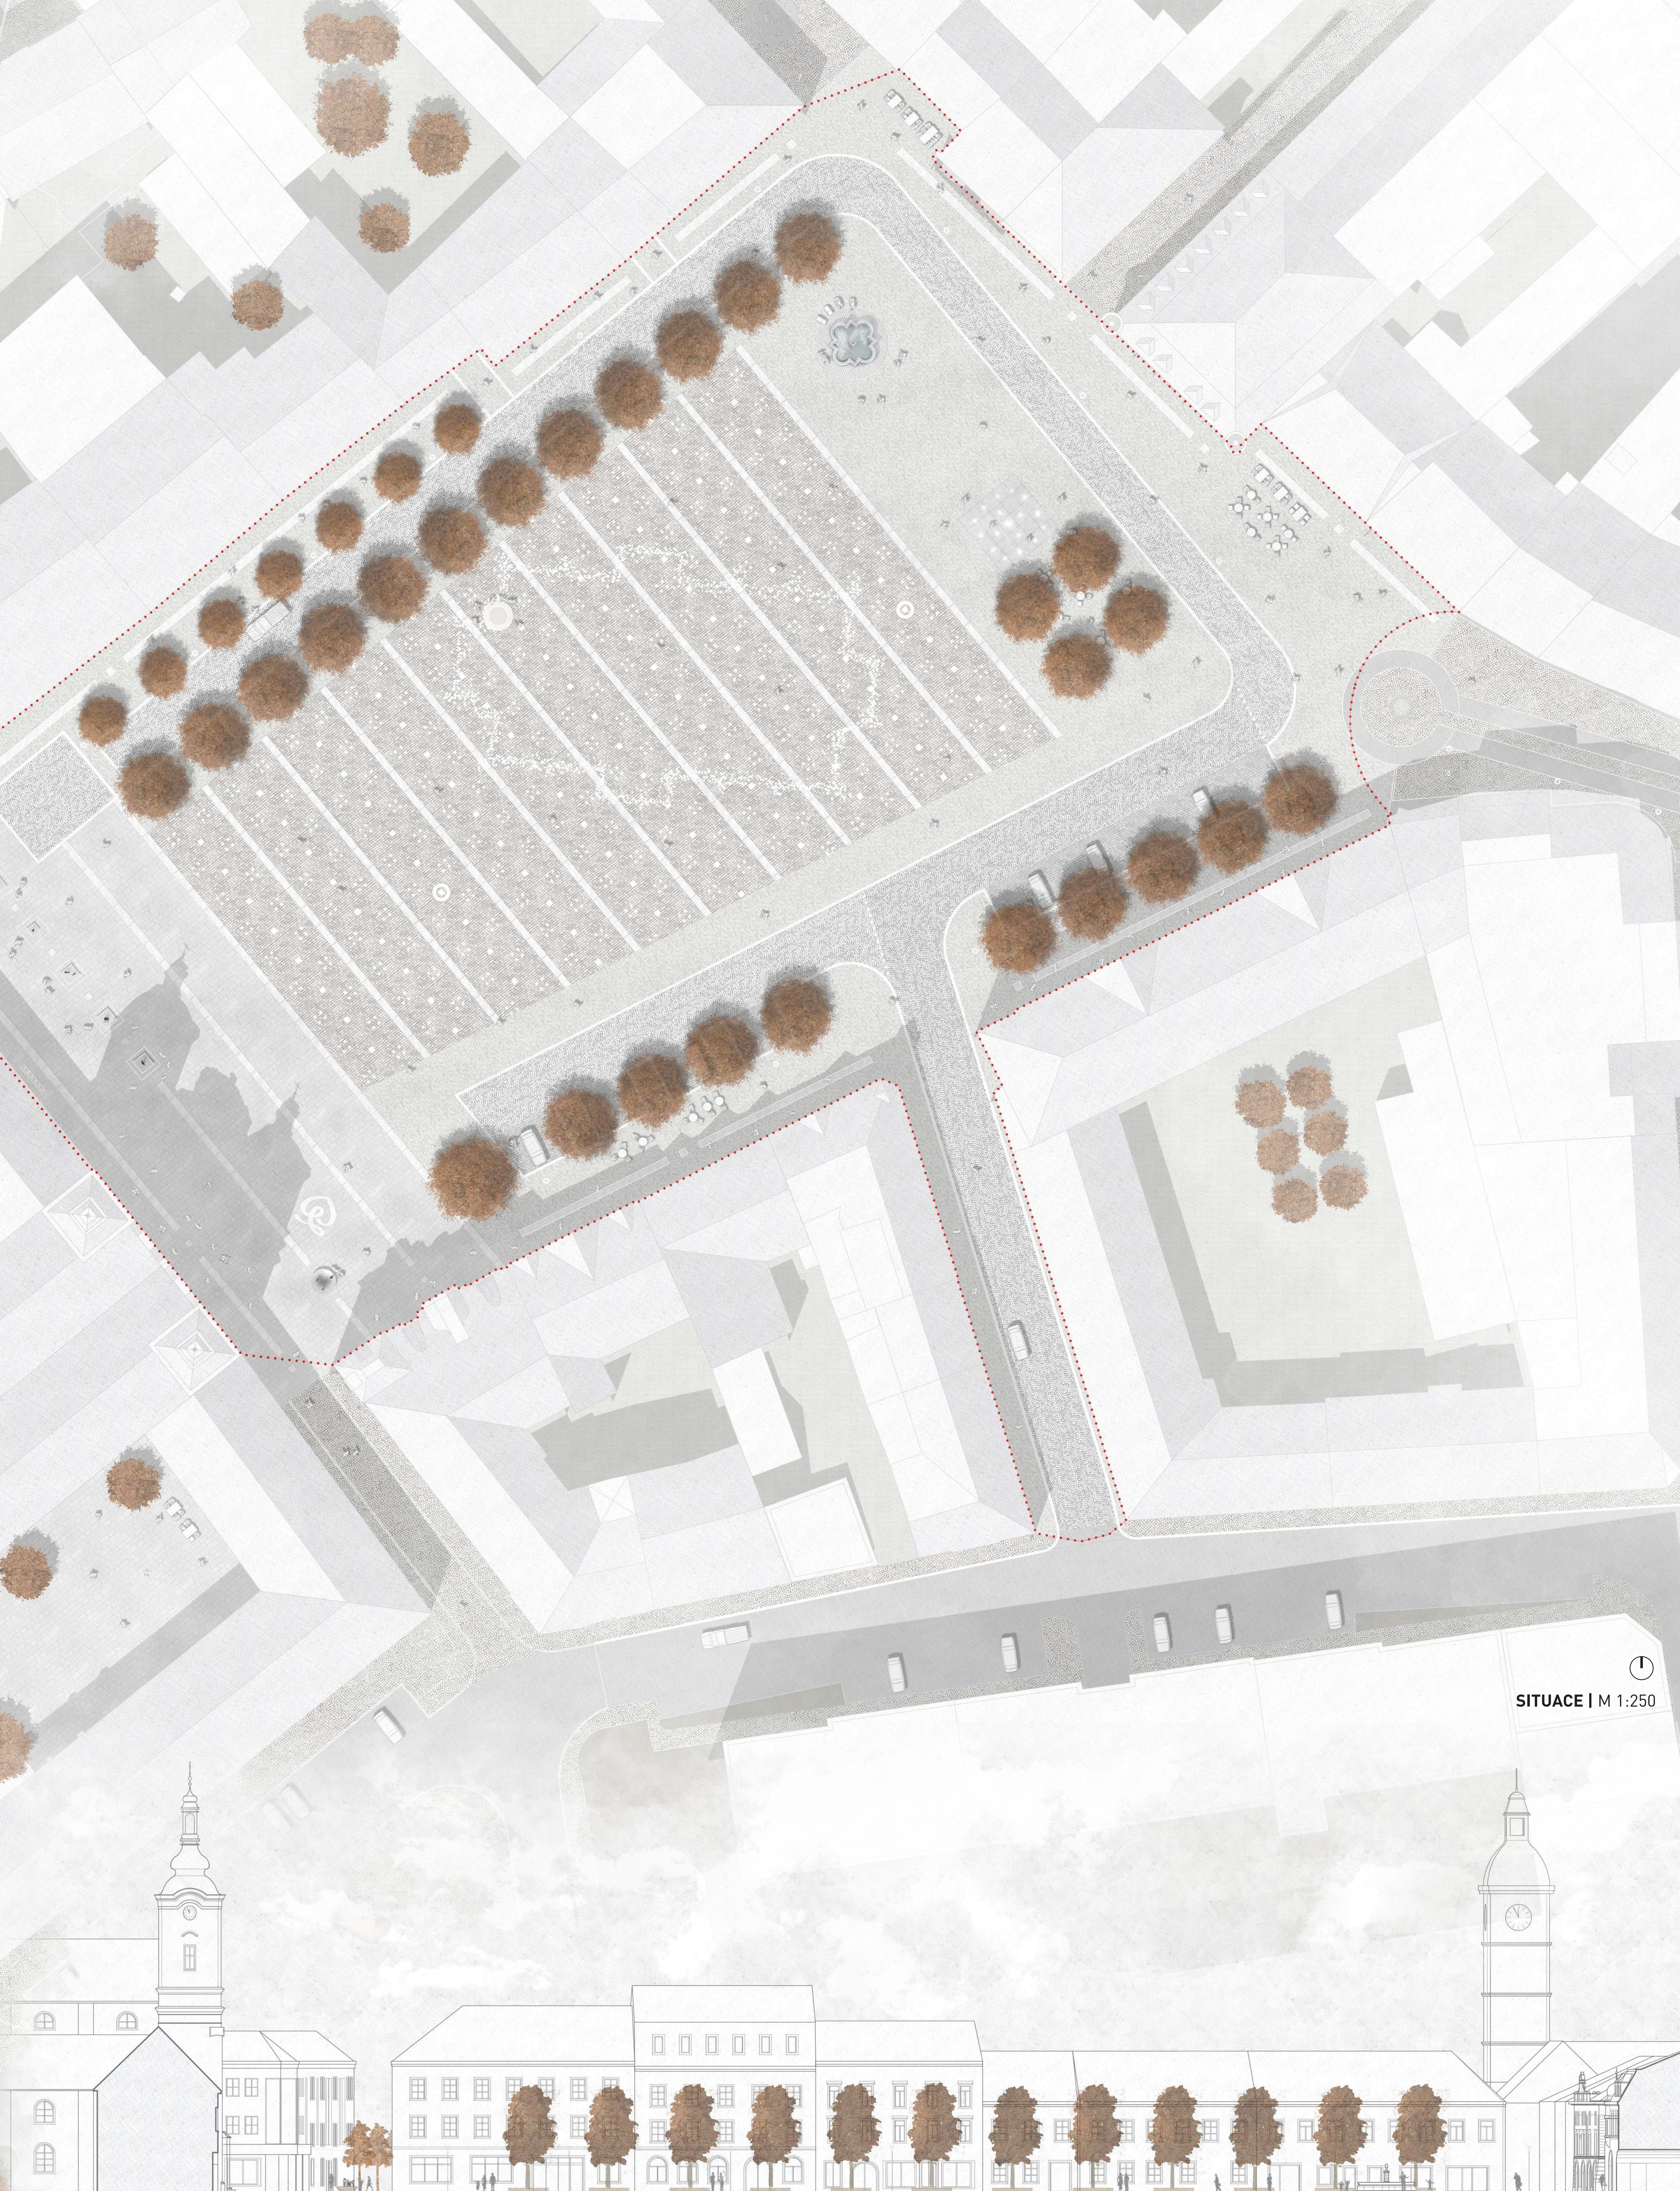


SITUACE | M 1:250

CHARAKTERISTICKÝ ŘEZ | M 1:250

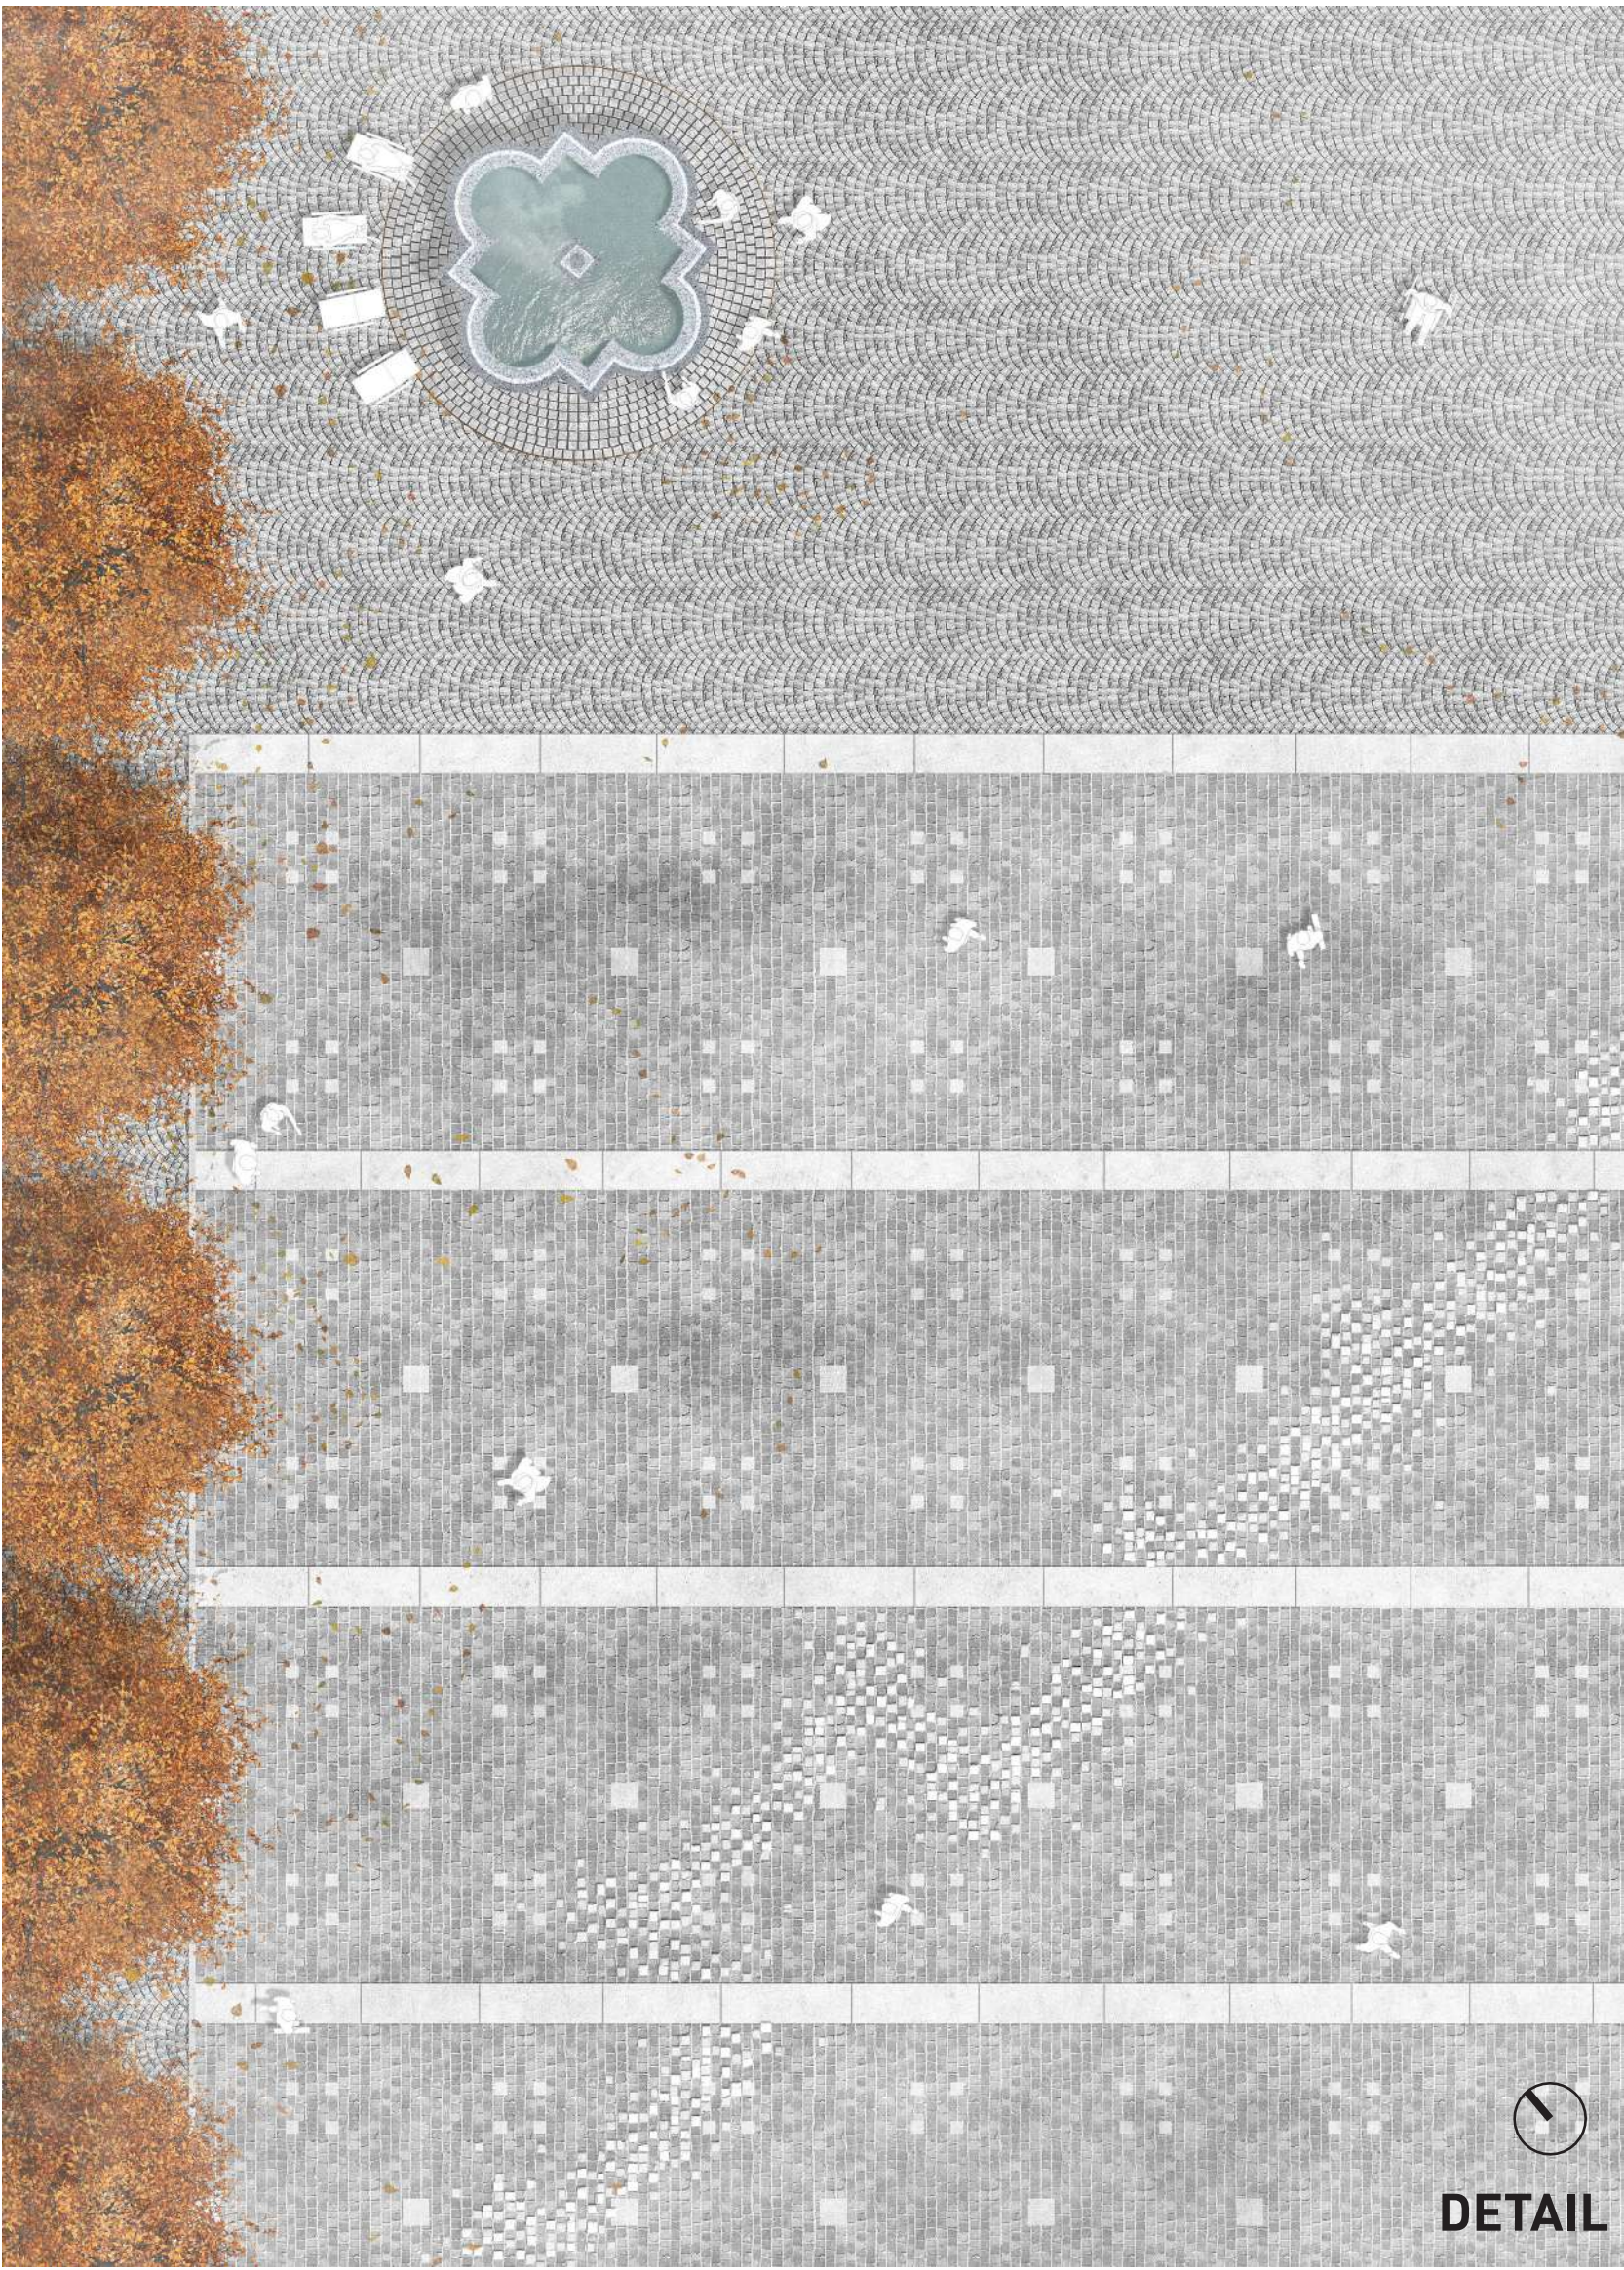


OBSLUHA, ZÁSODOVÁNÍ, DOPRAVA V KLIDU

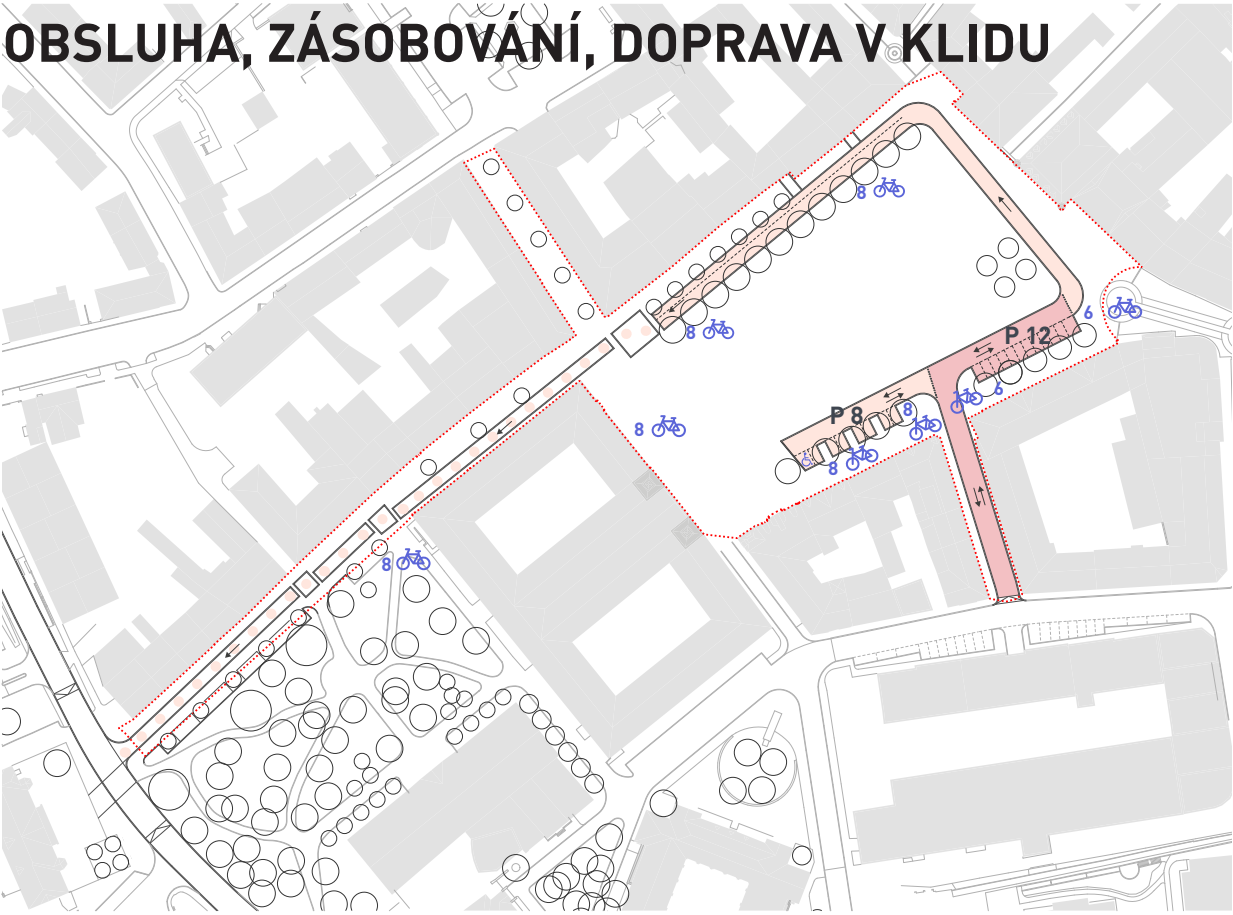


Preference peší a cyklo dopravy = navržení peší zóny v celém rozsahu, omezený režim zásobování (6:00-10:30) s jednosměrným provozem, celkem 60 stojanů na jízdní kola, krátkodobé parkování OA u městského úřadu a pošty (celkem 20 PS).

MODROZELENÁ INFRASTRUKTURA

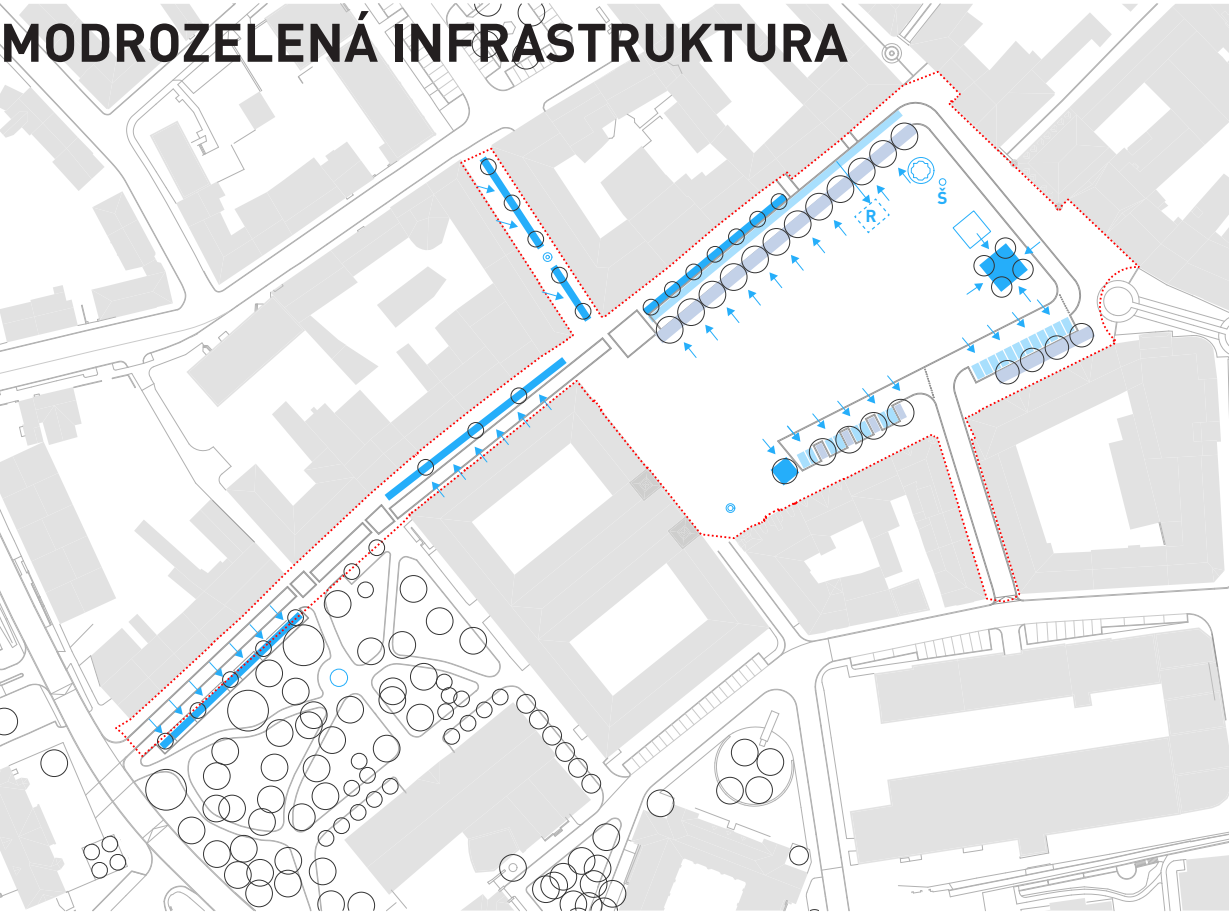


Propojení zemními koridory, zdržování dešťových vod, vsakovací retenční zóny a nádrže v místě výkopů podzemního protiletického krytu a pod plochou parkovacích stání, doplnění území atraktivními vodními prvky (mlha, stříky, kašny, pítko).

KONCEPCE ZELENĚ

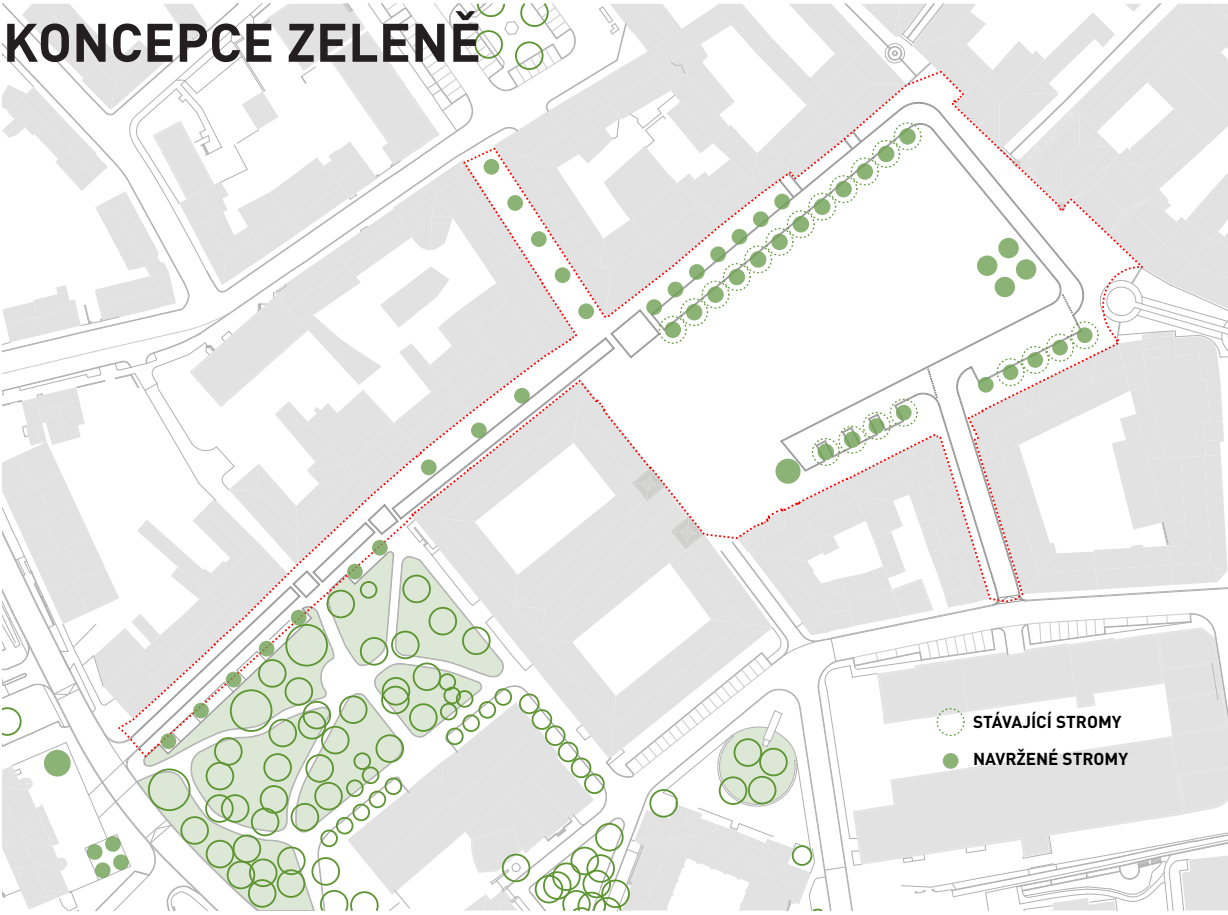


Na náměstí bude stávajících 20 stromů rozšířeno o 13 nových a s dalšími šestnácti stromy v ulici Nádražní a Protzkarově se počet zvýší o 29 na celkových 49 stromů v rámci řešeného území.

SOULAD SE STÁVAJÍCÍ TECH. INFRASTRUKTUROU

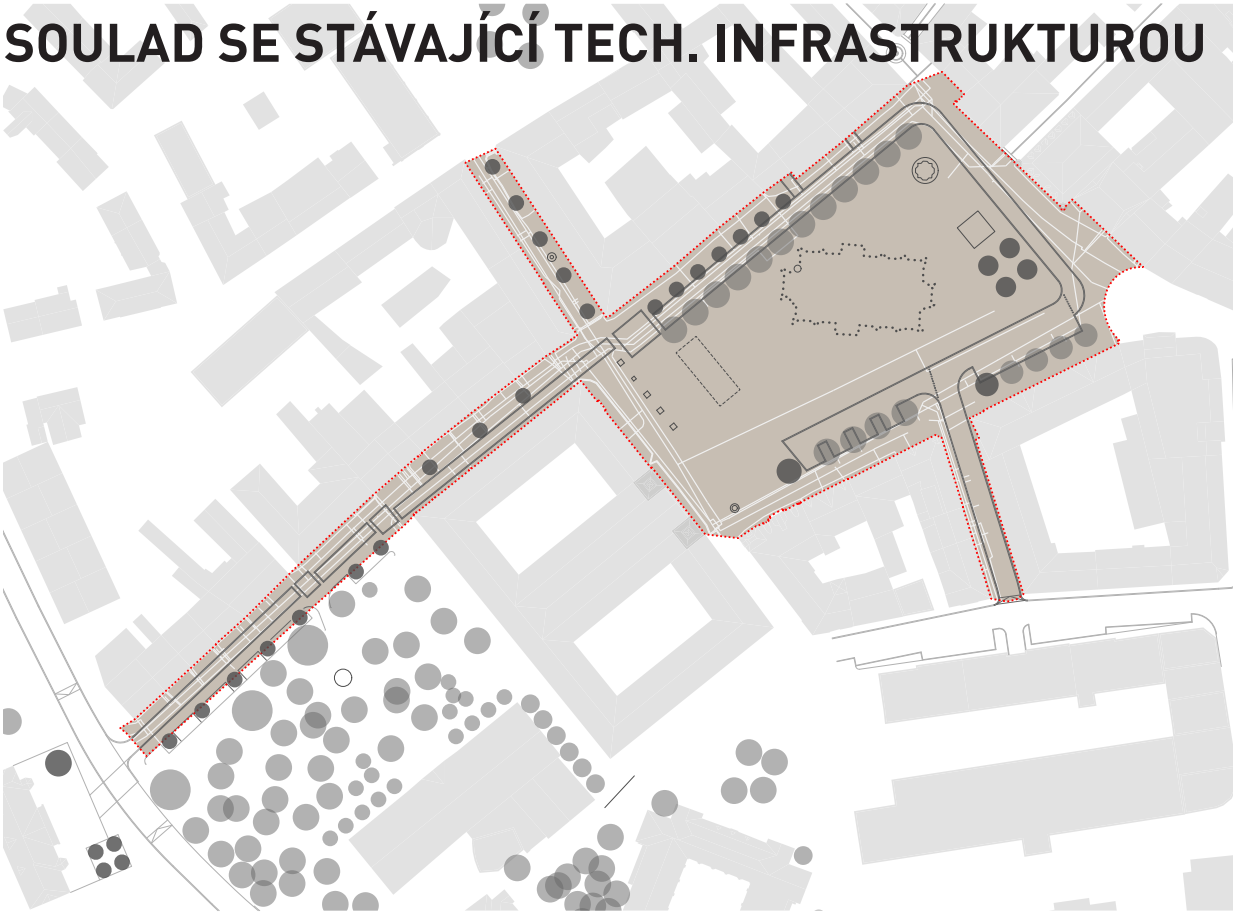


Navržený záměr byl koordinován se stávající technickou infrastrukturou. Otisk paměti kostela sv. Jiří dokáže reagovat na výsledky archeologického průzkumu, který bude projektu rekonstrukce náměstí předcházet.

DOPRAVNÍ SCHÉMA

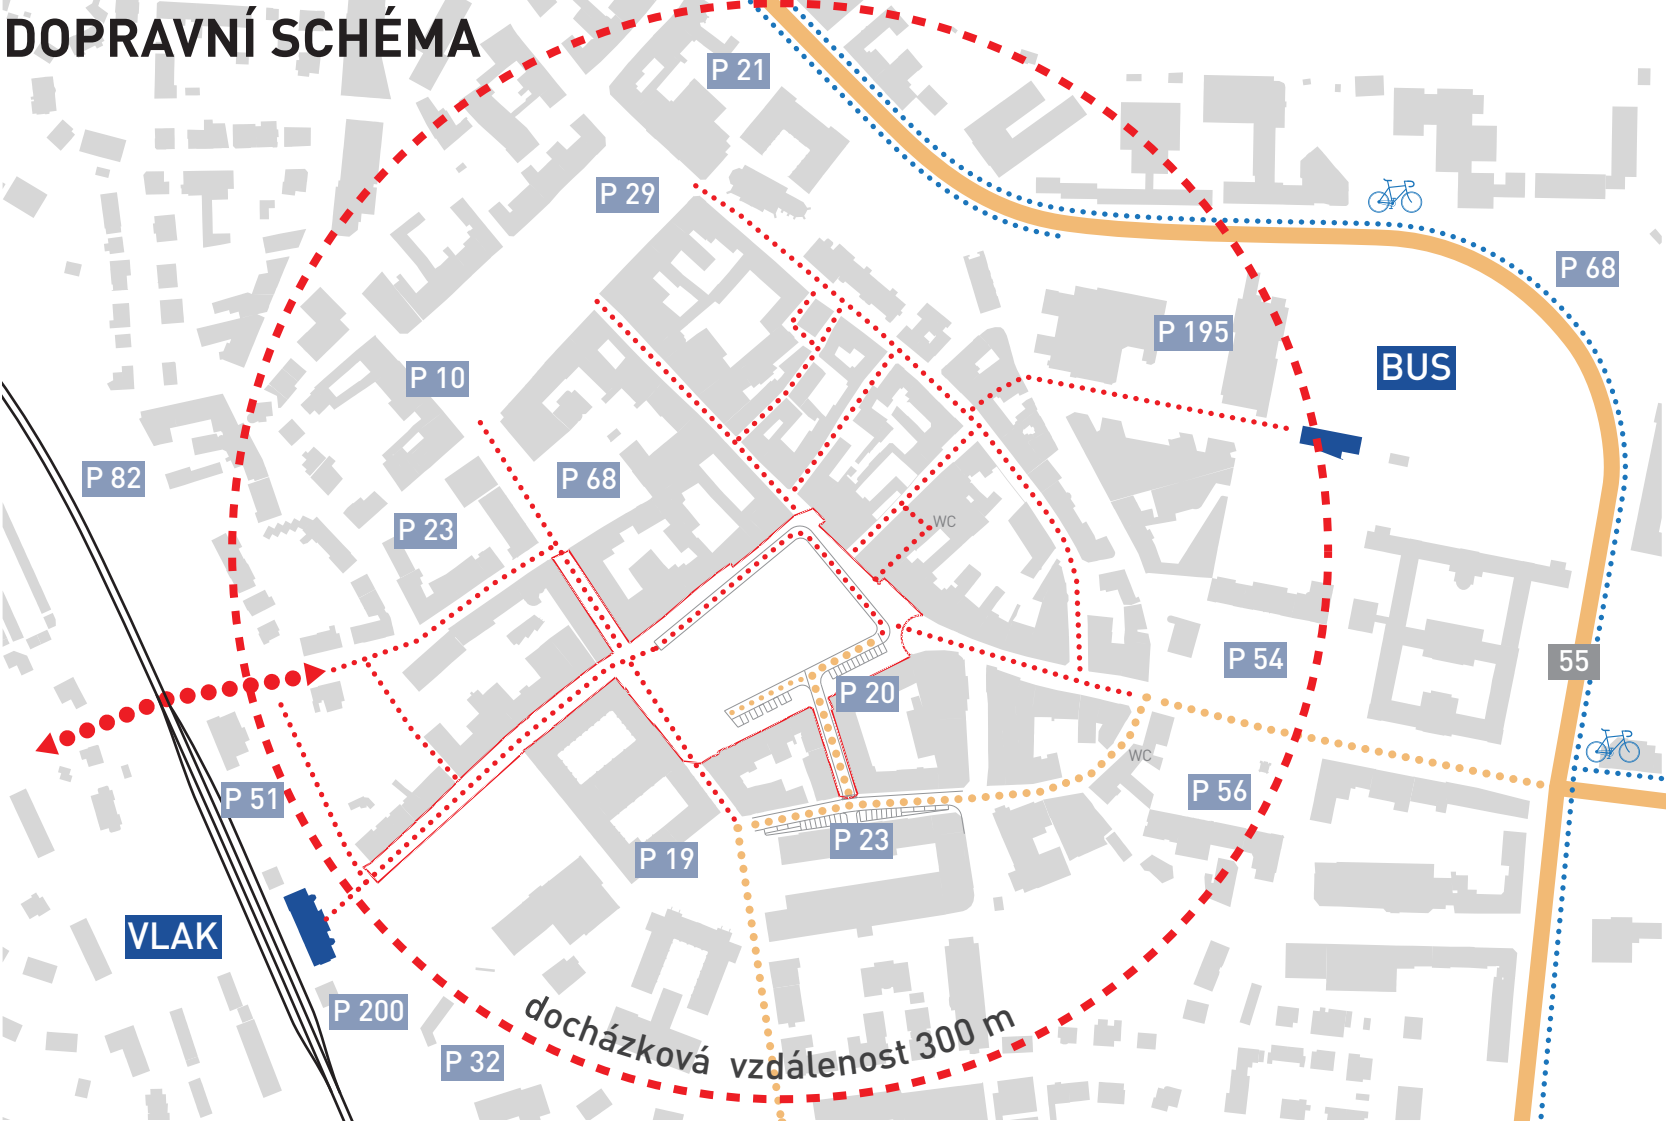

INTERVENCE V ÚZEMÍ

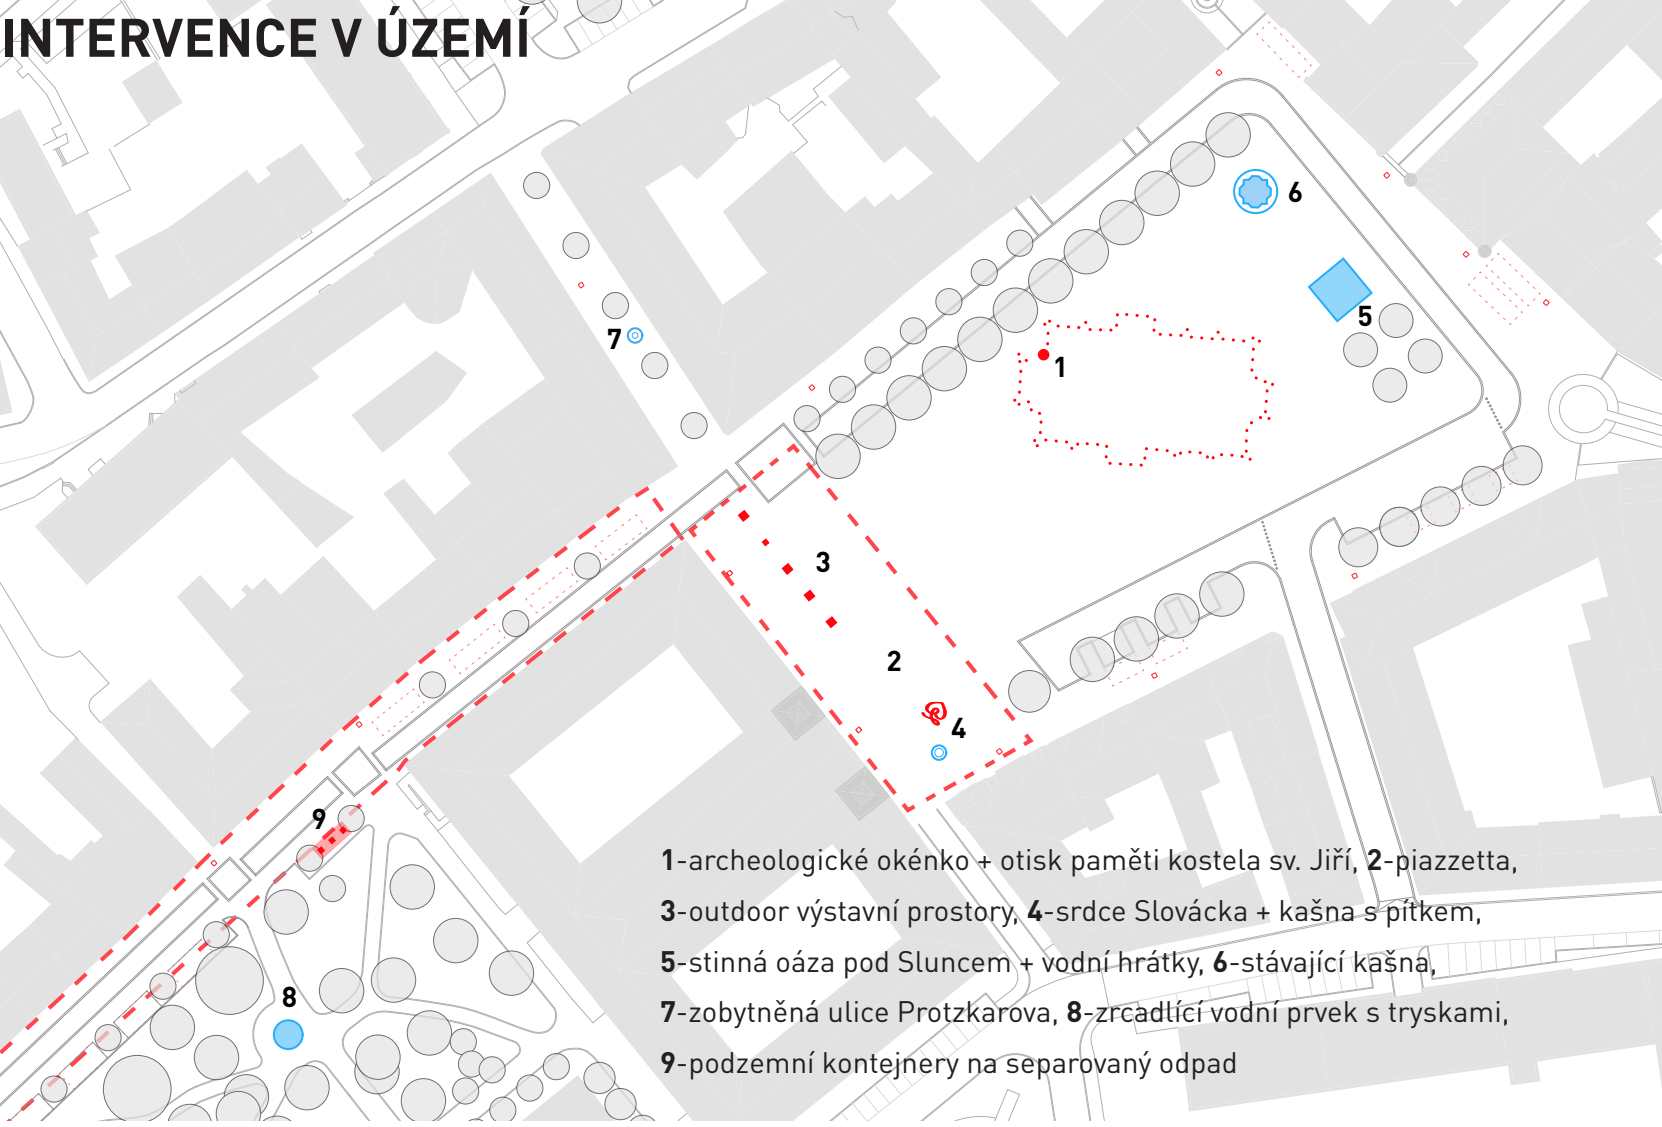

- 1-archeologické okénko + otisk paměti kostela sv. Jiří, 2-piazza, 3-outdoor výstavní prostory, 4-srdce Slovácka + kašna s pítkem, 5-stinná oáza pod Sluncem + vodní hrátky, 6-stávající kašna, 7-zobytňená ulice Protzkárova, 8-zrcadlící vodní prvek s tryskami, 9-podzemní kontejnery na separovaný odpad

