


ÚZEMNÍ PLÁN ZLÁMANEC ZMĚNA Č. 1

STAV	NÁVRH	ÚZEMNÍ REZERVY	
.....			HRANICE REŠENÉHO ÚZEMÍ
-----			HRANICE KATASTRÁLNÍHO ÚZEMÍ
-----			HRANICE ZASTAVĚNÉHO ÚZEMÍ K 31.3.2023
			STABILIZOVANÉ ÚZEMÍ
			PLOCHY ZMĚN
			PLOCHY ÚZEMNÍCH REZERV
			VODNÍ PLOCHY A TOKY
	1	53	ČÍSLA PLOCH S ROZDÍLNÝM ZPŮSOBEM VYUŽITÍ
			SILNICE III. TŘÍDY
			MÍSTNÍ KOMUNIKACE
			ÚČELOVÉ KOMUNIKACE
			CHODNÍKY, PĚŠÍ PROPOJENÍ
			CYKLOTRASY
			OCHRANNÉ PÁSMO SILNICE
			ZASTÁVKY HROMADNÉ PŘEPRAVY OSOB
			DOCHÁZKOVÉ VÝDÁLNOSTI ZASTÁVEK HROMADNÉ DOPRAVY
			PARKOVIŠTĚ
			ELEKTRICKÉ VEDENÍ VN 22 KV
			ELEKTRICKÉ VEDENÍ VN 22 KV - NÁVRH NA ZRUŠENÍ
			KABEL ELEKTRICKÉHO VEDENÍ VN 22 KV
			ELEKTRICKÁ STANICE (TRAFOSTANICE)
			OCHRANNÉ PÁSMO ELEKTRICKÉHO VEDENÍ
			STL PLYNOVOD
			RR TRASA
			TELEKOMUNIKAČNÍ KABELY
			ZÁKLADOVÁ STANICE MOBILNÍHO OPERÁTORA

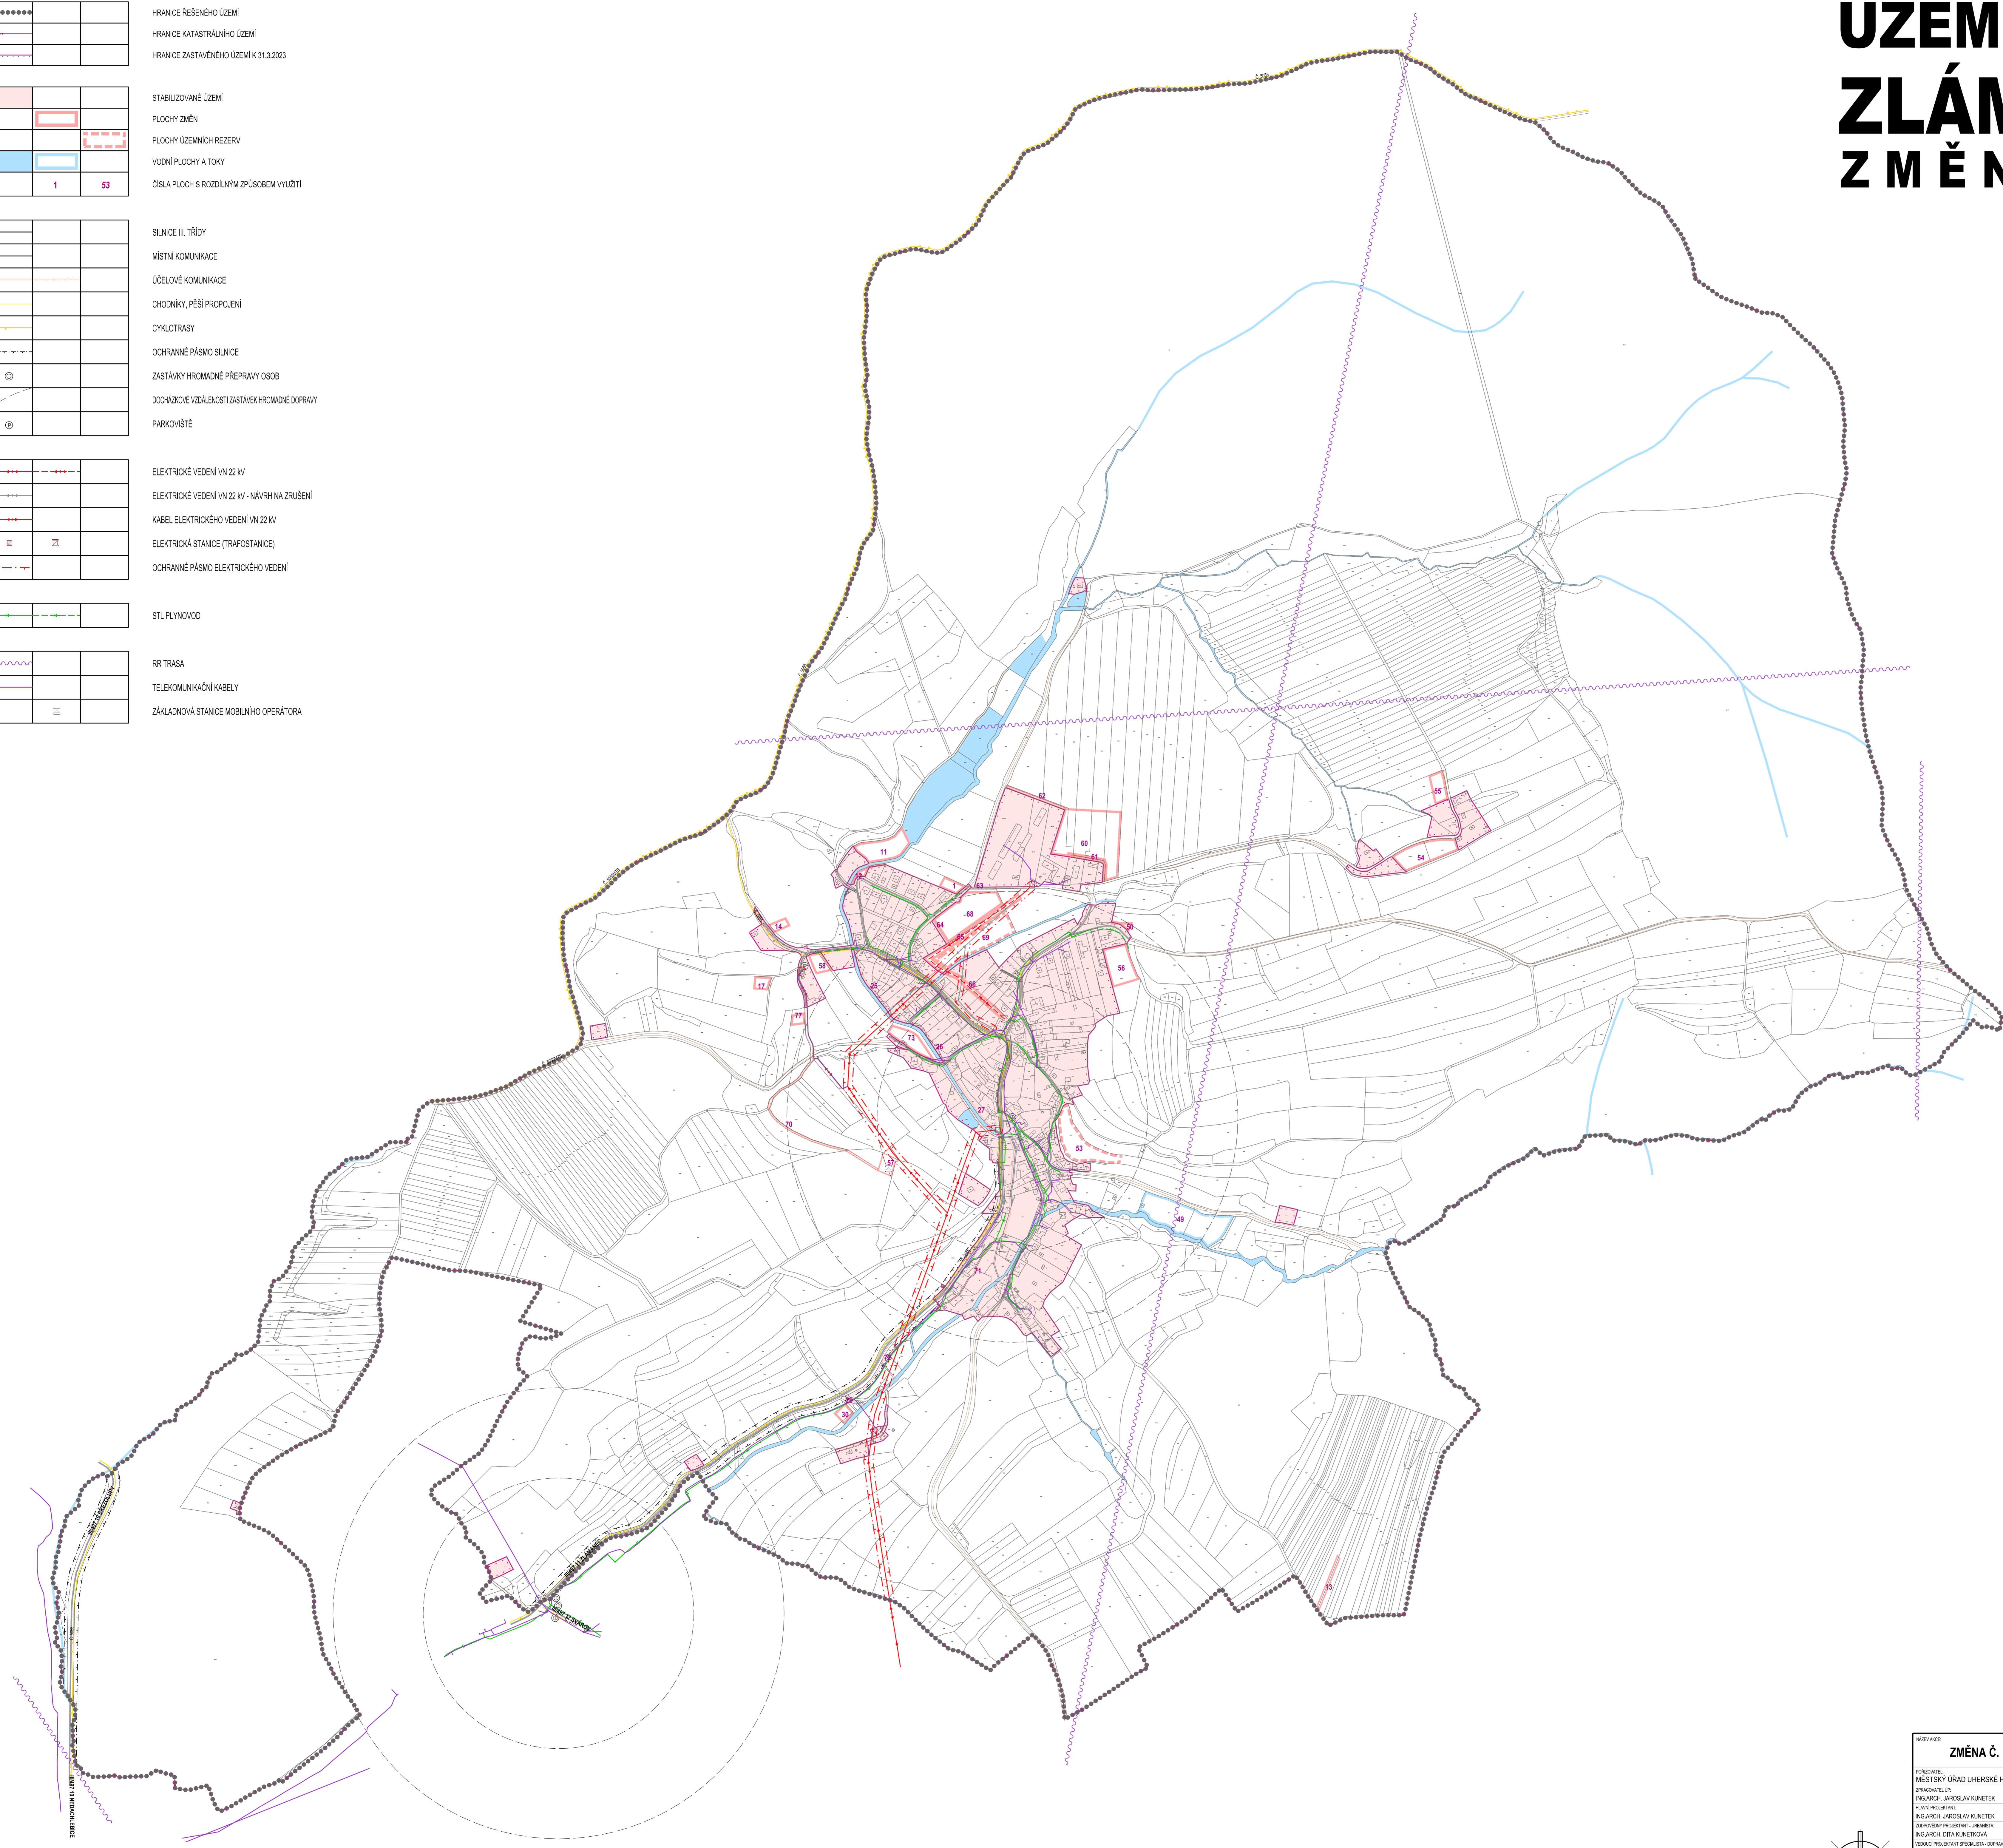

ZMĚNA Č. 1 ÚZEMNÍHO PLÁNU ZLÁMANEC - ODŮVODNĚNÍ

KŘÍŽENÍ: MĚSTSKÝ ÚŘAD UHERSKÉ HRADIŠTĚ, ODBOR STAVEBNÍHO ÚŘADU A ŽIVOTNÍHO PROSTŘEDÍ

SPROJEDNATEL: ING. JARCH, AROSLAV KUNETEK

KLAFINOVÁ: ING. JARCH, AROSLAV KUNETEK

ZODPOVĚDNÝ PRŮJEKTOVÝ ČLEMEK: ING. JARCH, DITA KUNETKOVÁ

PROJEKTOVÝ PRŮJEKTOVÝ ČLEMEK: ING. RUDOLF GREŠAR

OPRÁVNĚNÉ ZODPOVĚDNÉ VYŠETŘENÍ: ING. RUDOLF GREŠAR

OSHA: DOPRAVNÍ INFRASTRUKTURA, ENERGETIKA, TELEKOMUNIKACE

STAV: DOKUMENTACE

CELKOVÁ MĚRKA: 1:5 000

ČÍSLO DOKUMENTU: P4 1-5

