ÚZEMNÍ PLÁN
ZLÁMANEC
ZMĚNA Č. 1

STAV	NÁVRH	ÚZEMNÍ REZERVY	
			HRANICE ŘEŠENÉHO ÚZEMÍ
			HRANICE KATASTRÁLNÍHO ÚZEMÍ
			HRANICE ZASTAVĚNÉHO ÚZEMÍ K 31.3.2023
			STABILIZOVANÉ ÚZEMÍ
			PLOCHY ZMĚN
			PLOCHY ÚZEMNÍCH REZERV
			VODNÍ PLOCHY A TOKY
	1	53	ČÍSLA PLOCH S ROZDÍLNÝM ZPŮSOBEM VYUŽITÍ
			PŘIVÁDĚCÍ VODOVODNÍ ŘAD
			ROZVODNÁ VODOVODNÍ SÍŤ
			VODOJEM
			VODNÍ ZDROJ
			SPLAŠKOVÁ KANALIZACE
			JEDNOTNÁ KANALIZACE
			ČISTÍRNA ODPADNÍCH VOD

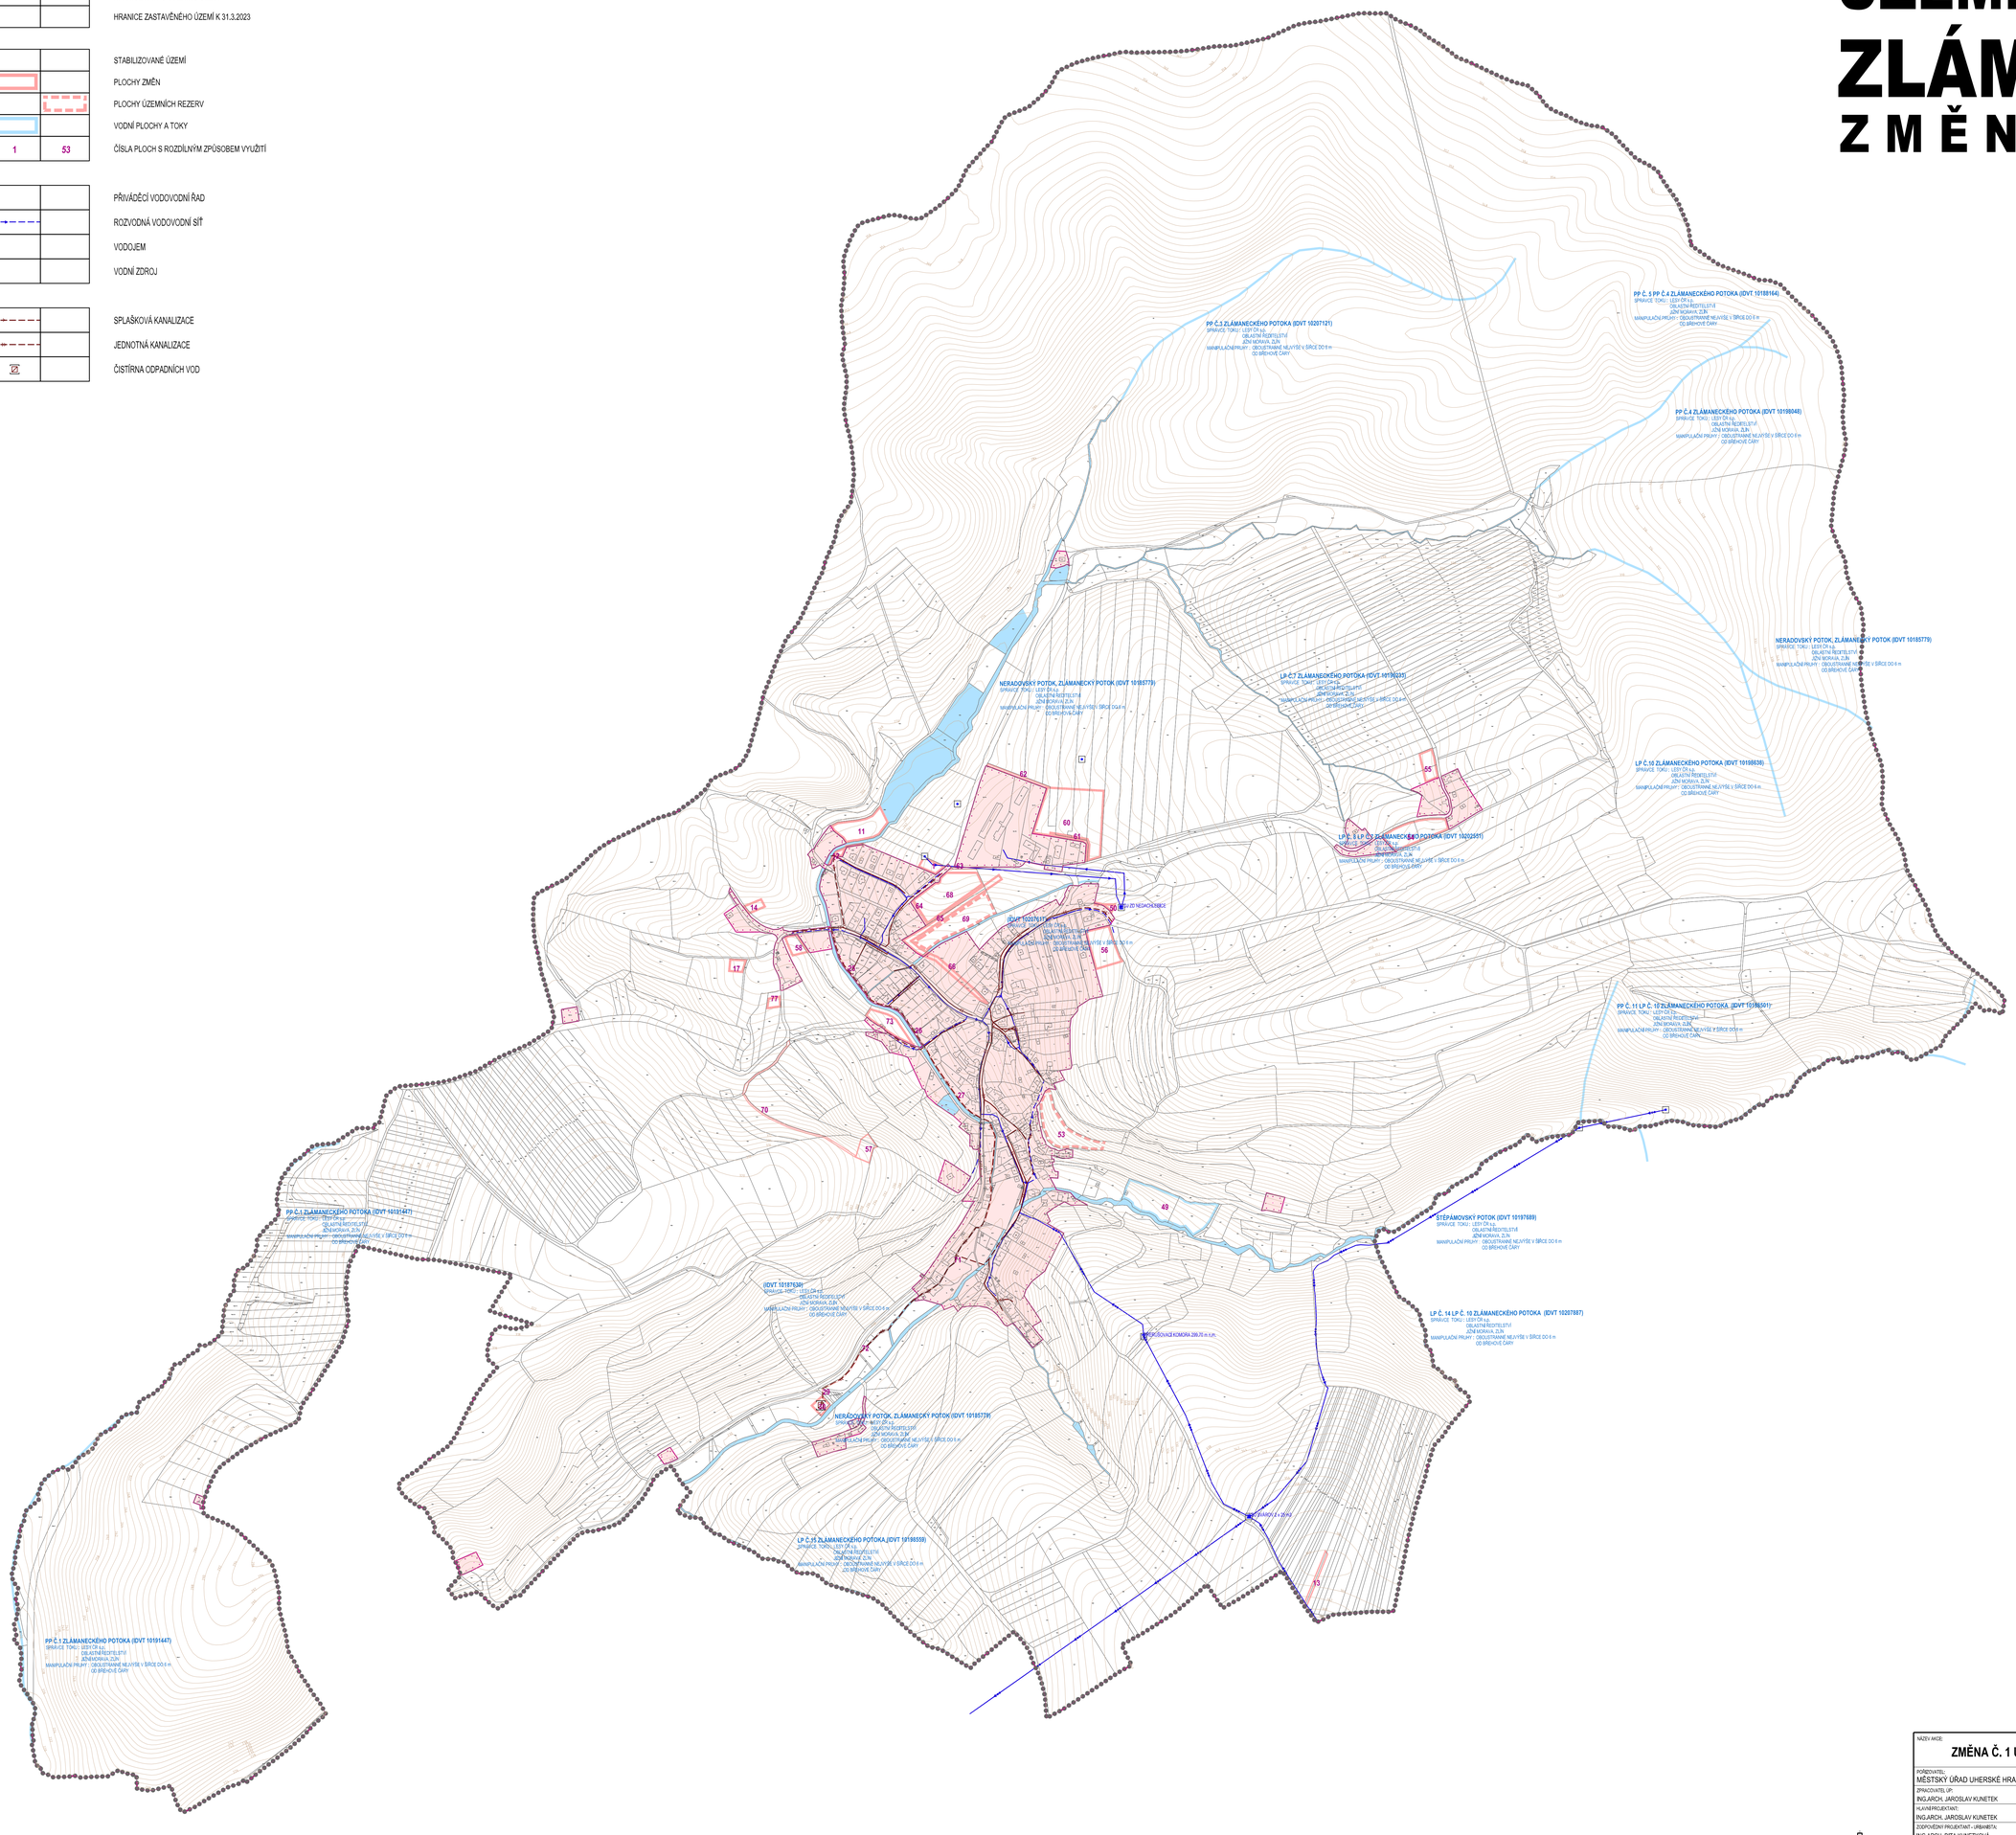

NÁZEV AKCE:	**ZMĚNA Č. 1 ÚZEMNÍHO PLÁNU ZLÁMANEC - ODŮVODNĚNÍ**
POŘIZOVATEL:	MĚSTSKÝ ÚŘAD UHERSKÉ HRADIŠTĚ, ODBOR STAVEBNÍHO ÚŘADU A ŽIVOTNÍHO PROSTŘEDÍ
ZPRACOVATEL ÚP:	ING.ARCH. JAROSLAV KUNETEK
OTISK AUTORIZAČNÍHO RAZÍTKA:	
HLAVNÍ PROJEKTANT:	ING.ARCH. JAROSLAV KUNETEK
ZODPOVĚDNÝ PROJEKTANT - URBANISTA:	ING.ARCH. DITA KUNETKOVÁ
VEDOUCÍ PROJEKTANT SPECIALISTA - DOPRAVA:	ING. RUDOLF GREGAR
ZUBETAL M ZPRACOVAL:	VOJTĚCH EICHLER
OBSAH:	**VODNÍ HOSPODÁŘSTVÍ**
DATUM ZPRACOVÁNÍ: 07/2023	ČÍSLO ZAKÁZKY: KJ-01-01/22
MĚŘÍTKO: 1:5 000	ČÍSLO VÝKRESU: **P4 1-4**