


BÍLOVICE

ÚZEMNÍ PLÁN

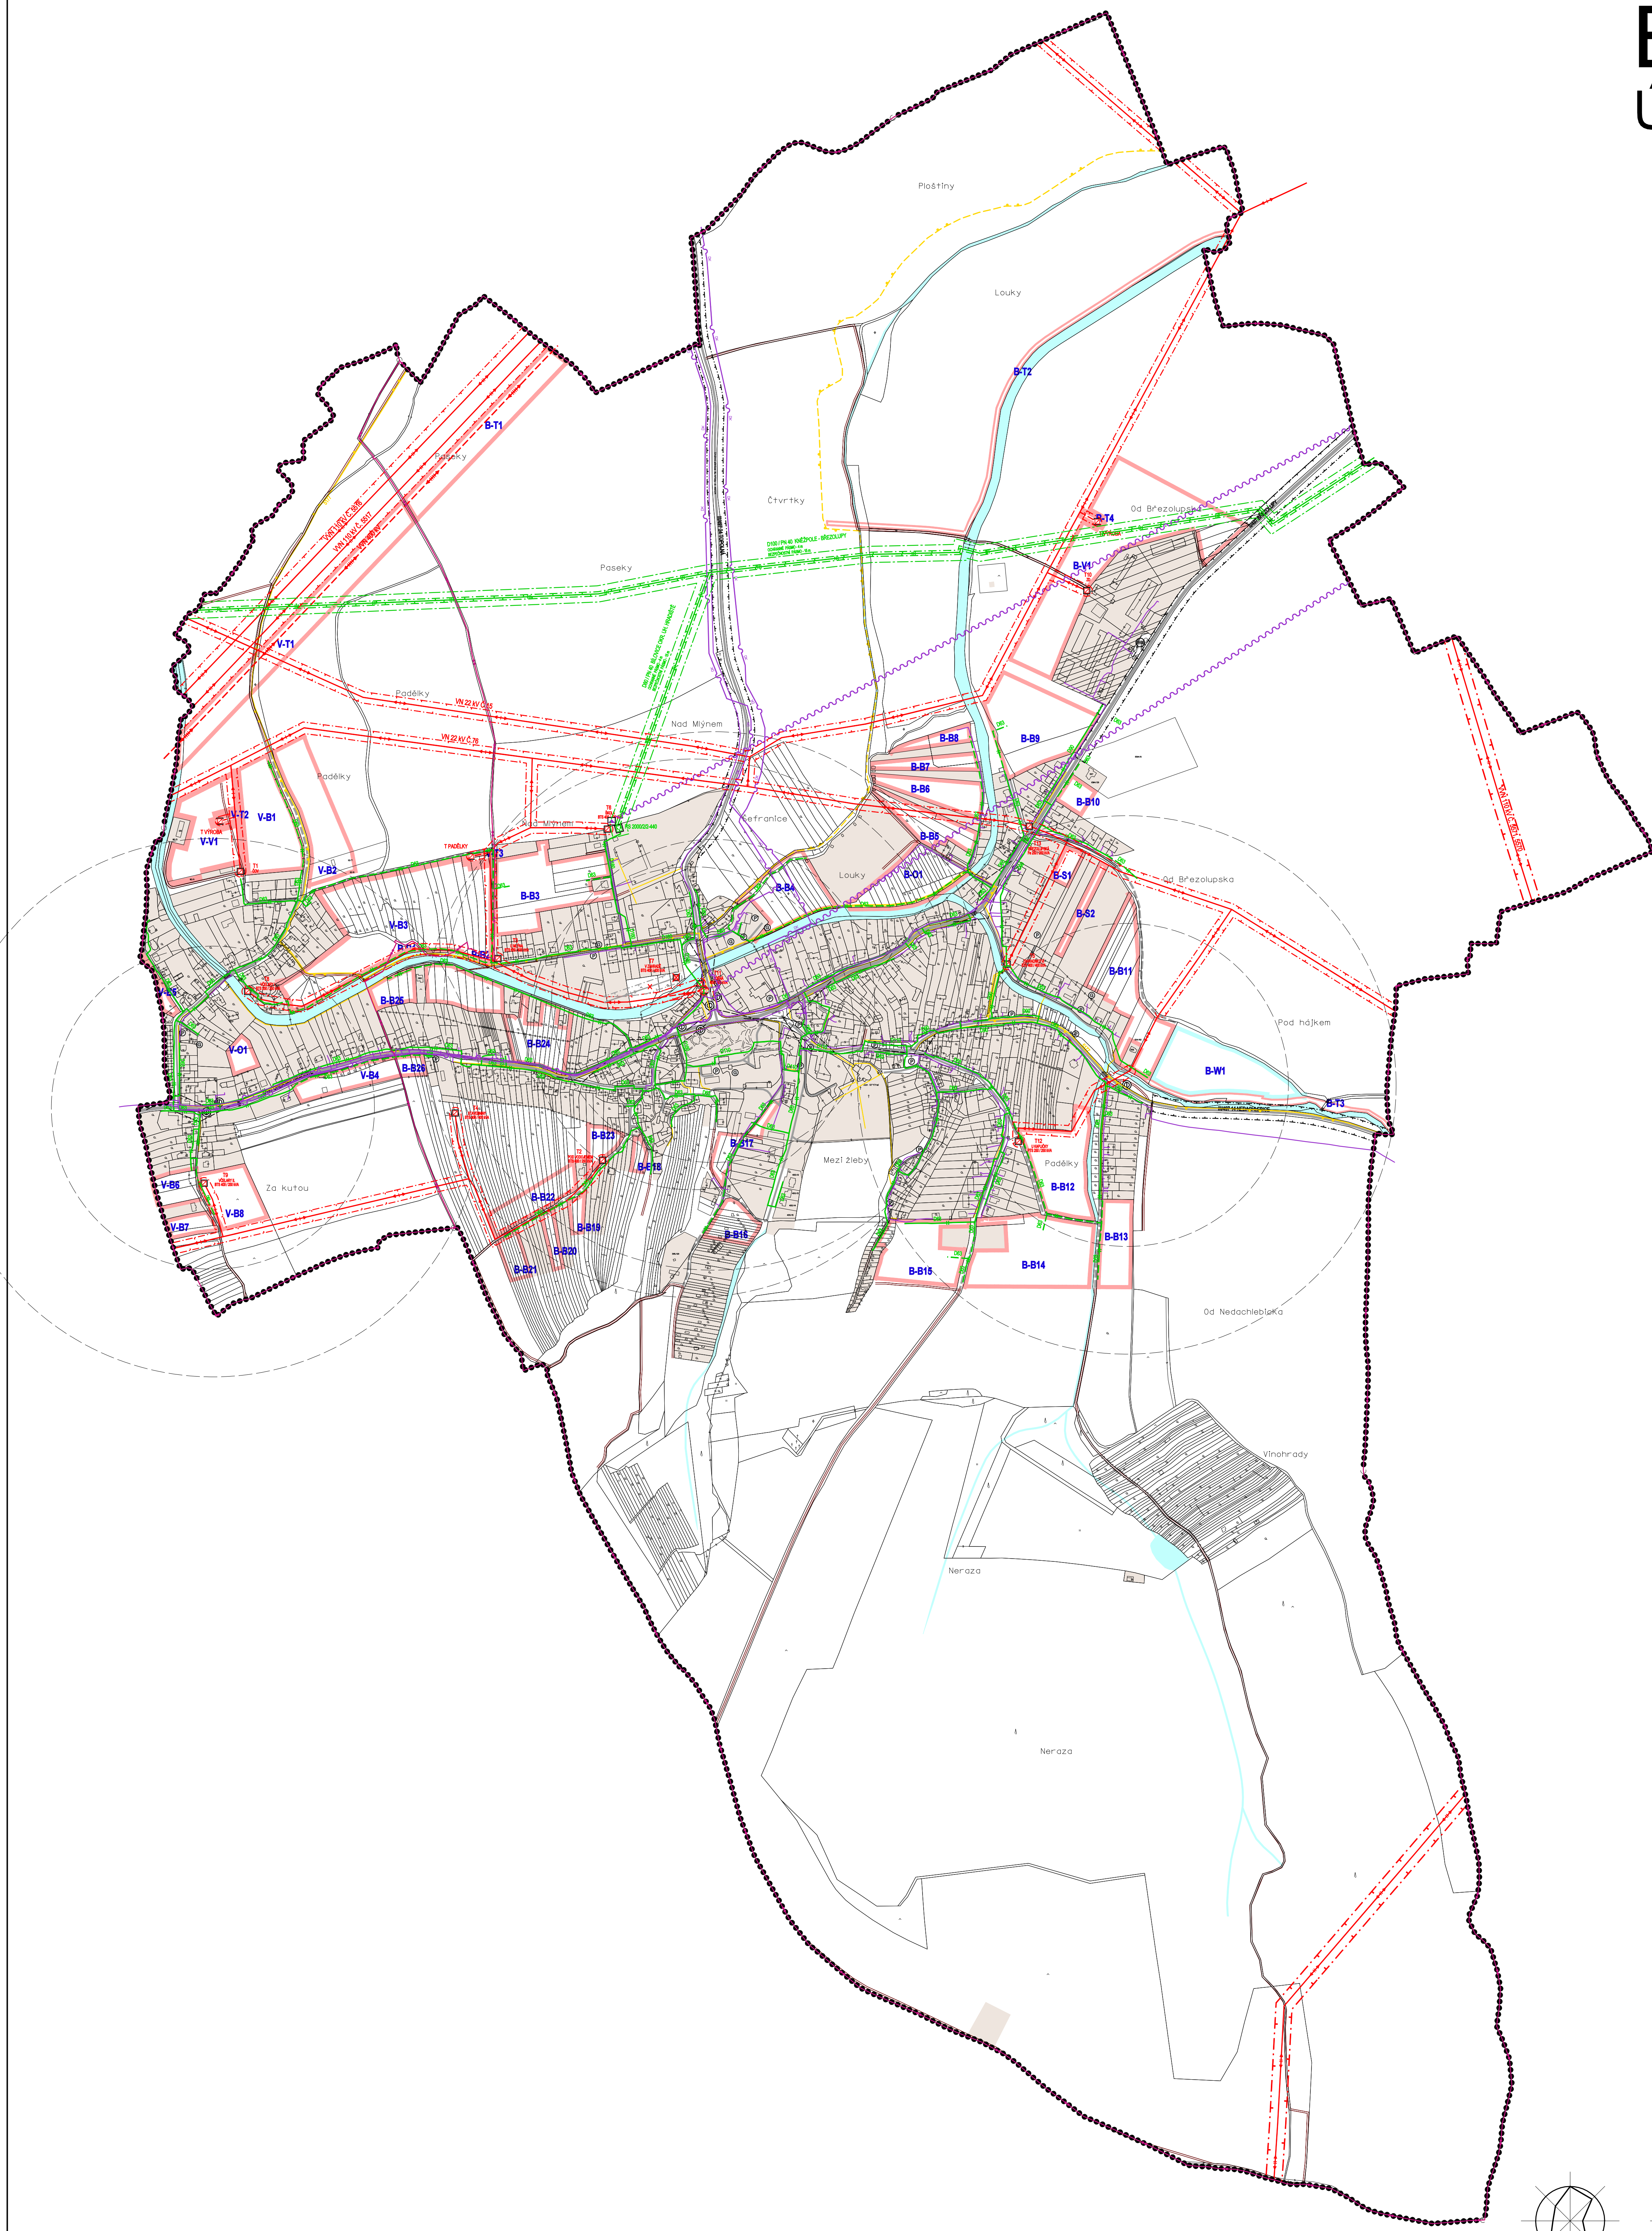

	STABILIZOVANÉ PLOCHY
	PLOCHY ZMĚN
	HRANICE ŘEŠENÉHO ÚZEMÍ
	HRANICE KATASTRÁLNÍ - HRANICE ŘEŠENÉHO ÚZEMÍ
	STABILIZOVANÉ PLOCHY
	PLOCHY ZMĚN
	OZNAČENÍ NAVRHOVANÝCH ZASTAVITELNÝCH PLOCH
	VODNÍ PLOCHY A TOKY
	SILNICE III. TŘÍDY
	MÍSTNÍ KOMUNIKACE
	ÚČELOVÉ KOMUNIKACE ZPEVŇENÉ
	ÚČELOVÉ KOMUNIKACE NEZPEVŇENÉ
	CHODNÍKY, PĚŠÍ PROPOJENÍ
	CYKLOTRASY, CYKLOSTEJKY
	OCHRANNÉ PÁSMO SILNICE
	ROZHLEDOVÁ POLE KŘIŽOVATEK
	ZASTÁVKY AUTOBUSOVÉ PŘEPRAVY OSOB
	DOCHÁZKOVÉ VZDÁLENOSTI ZASTÁVEK HROMADNÉ DOPRAVY
	PARKOVIŠTĚ, GARÁŽE
	ELEKTRICKÉ VEDENÍ VN 400 kV
	ELEKTRICKÉ VEDENÍ VN 110 kV
	ELEKTRICKÉ VEDENÍ VN 22 kV
	ELEKTRICKÉ VEDENÍ VN 22 kV KE ZRUŠENÍ
	KABEL ELEKTRICKÉHO VEDENÍ VN 22 kV
	ELEKTRICKÁ STANICE (TRAFOSTANICE)
	ELEKTRICKÁ STANICE (TRAFOSTANICE) KE ZRUŠENÍ
	OCHRANNÉ PÁSMO ELEKTRICKÉHO VEDENÍ VN 110 kV A VN 22 kV
	VTL PLYNOVOD
	STL PLYNOVOD
	REGULAČNÍ STANICE PLYNU VTL / STL
	OCHRANNÉ PÁSMO VTL PLYNOVODU
	BEZPEČNOSTNÍ PÁSMO VTL PLYNOVODU
	DÁLKOVÝ KABEL
	MÍSTNÍ SDĚLOVACÍ KABEL
	RR PAPPSEK
	VYSÍLAČ

SPRÁVNÍ ORGÁN, KTERÝ ÚP VYDAL:	ZASTUPITELSTVO OBCE BÍLOVICE	RAZÍTKO:
ČÍSLO JEDNACÍ:		
DATUM VYDÁNÍ:		
DATUM NABYTÍ ÚČINNOSTI:		
POŘIZOVATEL:	MĚSTSKÝ ÚŘAD UHERSKÉ HRADŠTĚ, ODBOR ARCHITEKTURNÍ, PLÁNOVÁNÍ A ROZVOJE	RAZÍTKO:
JMÉNO A PŘÍJMĚNÍ:		
FUNKCE:		
PODPIS:		

Zpracováno dle závazné Metodiky zpracování územní plánovací dokumentace pro GIS.
Mapový podklad: © ÚM ZK - Polohopis informačního charakteru odvozen z katastrální mapy, vektorizační ZABAGED © Český úřad zeměměřičský a katastrální

Ing. arch. Vladimír Dujka, Kamenná 3858, Zlín 760 01	Zak. č.:	062007
Obec: Bílovice	Arch. č.:	41007
Okres: Uherské Hradiště	Formát:	12 A4
Kraj: Zlínský	Stupeň:	NAVŘH
	Datum:	06/2008
	Mřížka:	1:5000
Obsah: DOPRAVNÍ A TECHNICKÁ INFRASTRUKTURA - ENERGETIKA, SPOJE	Č.v.:	A.2.3

