


# ZMĚNA Č. 1 ÚZEMNÍHO PLÁNU UHERSKÉ HRADIŠTĚ

## I.B.d VÝŠKOVÉ ČLENĚNÍ ZÁSTAVBY


- řešené území (hranice obce)
- hranice katastrálních území
- oblast s jednotnou výškovou hladinou - změna
- oblast s jednotnou výškovou hladinou - platný ÚP
- městská památková zóna
- oblast s jednotnou výškovou hladinou - rušeno
- ochranné pásmo městské památkové zóny
- hranice parcel

výška střechy, grafický popis:

výška římsy, grafický popis:

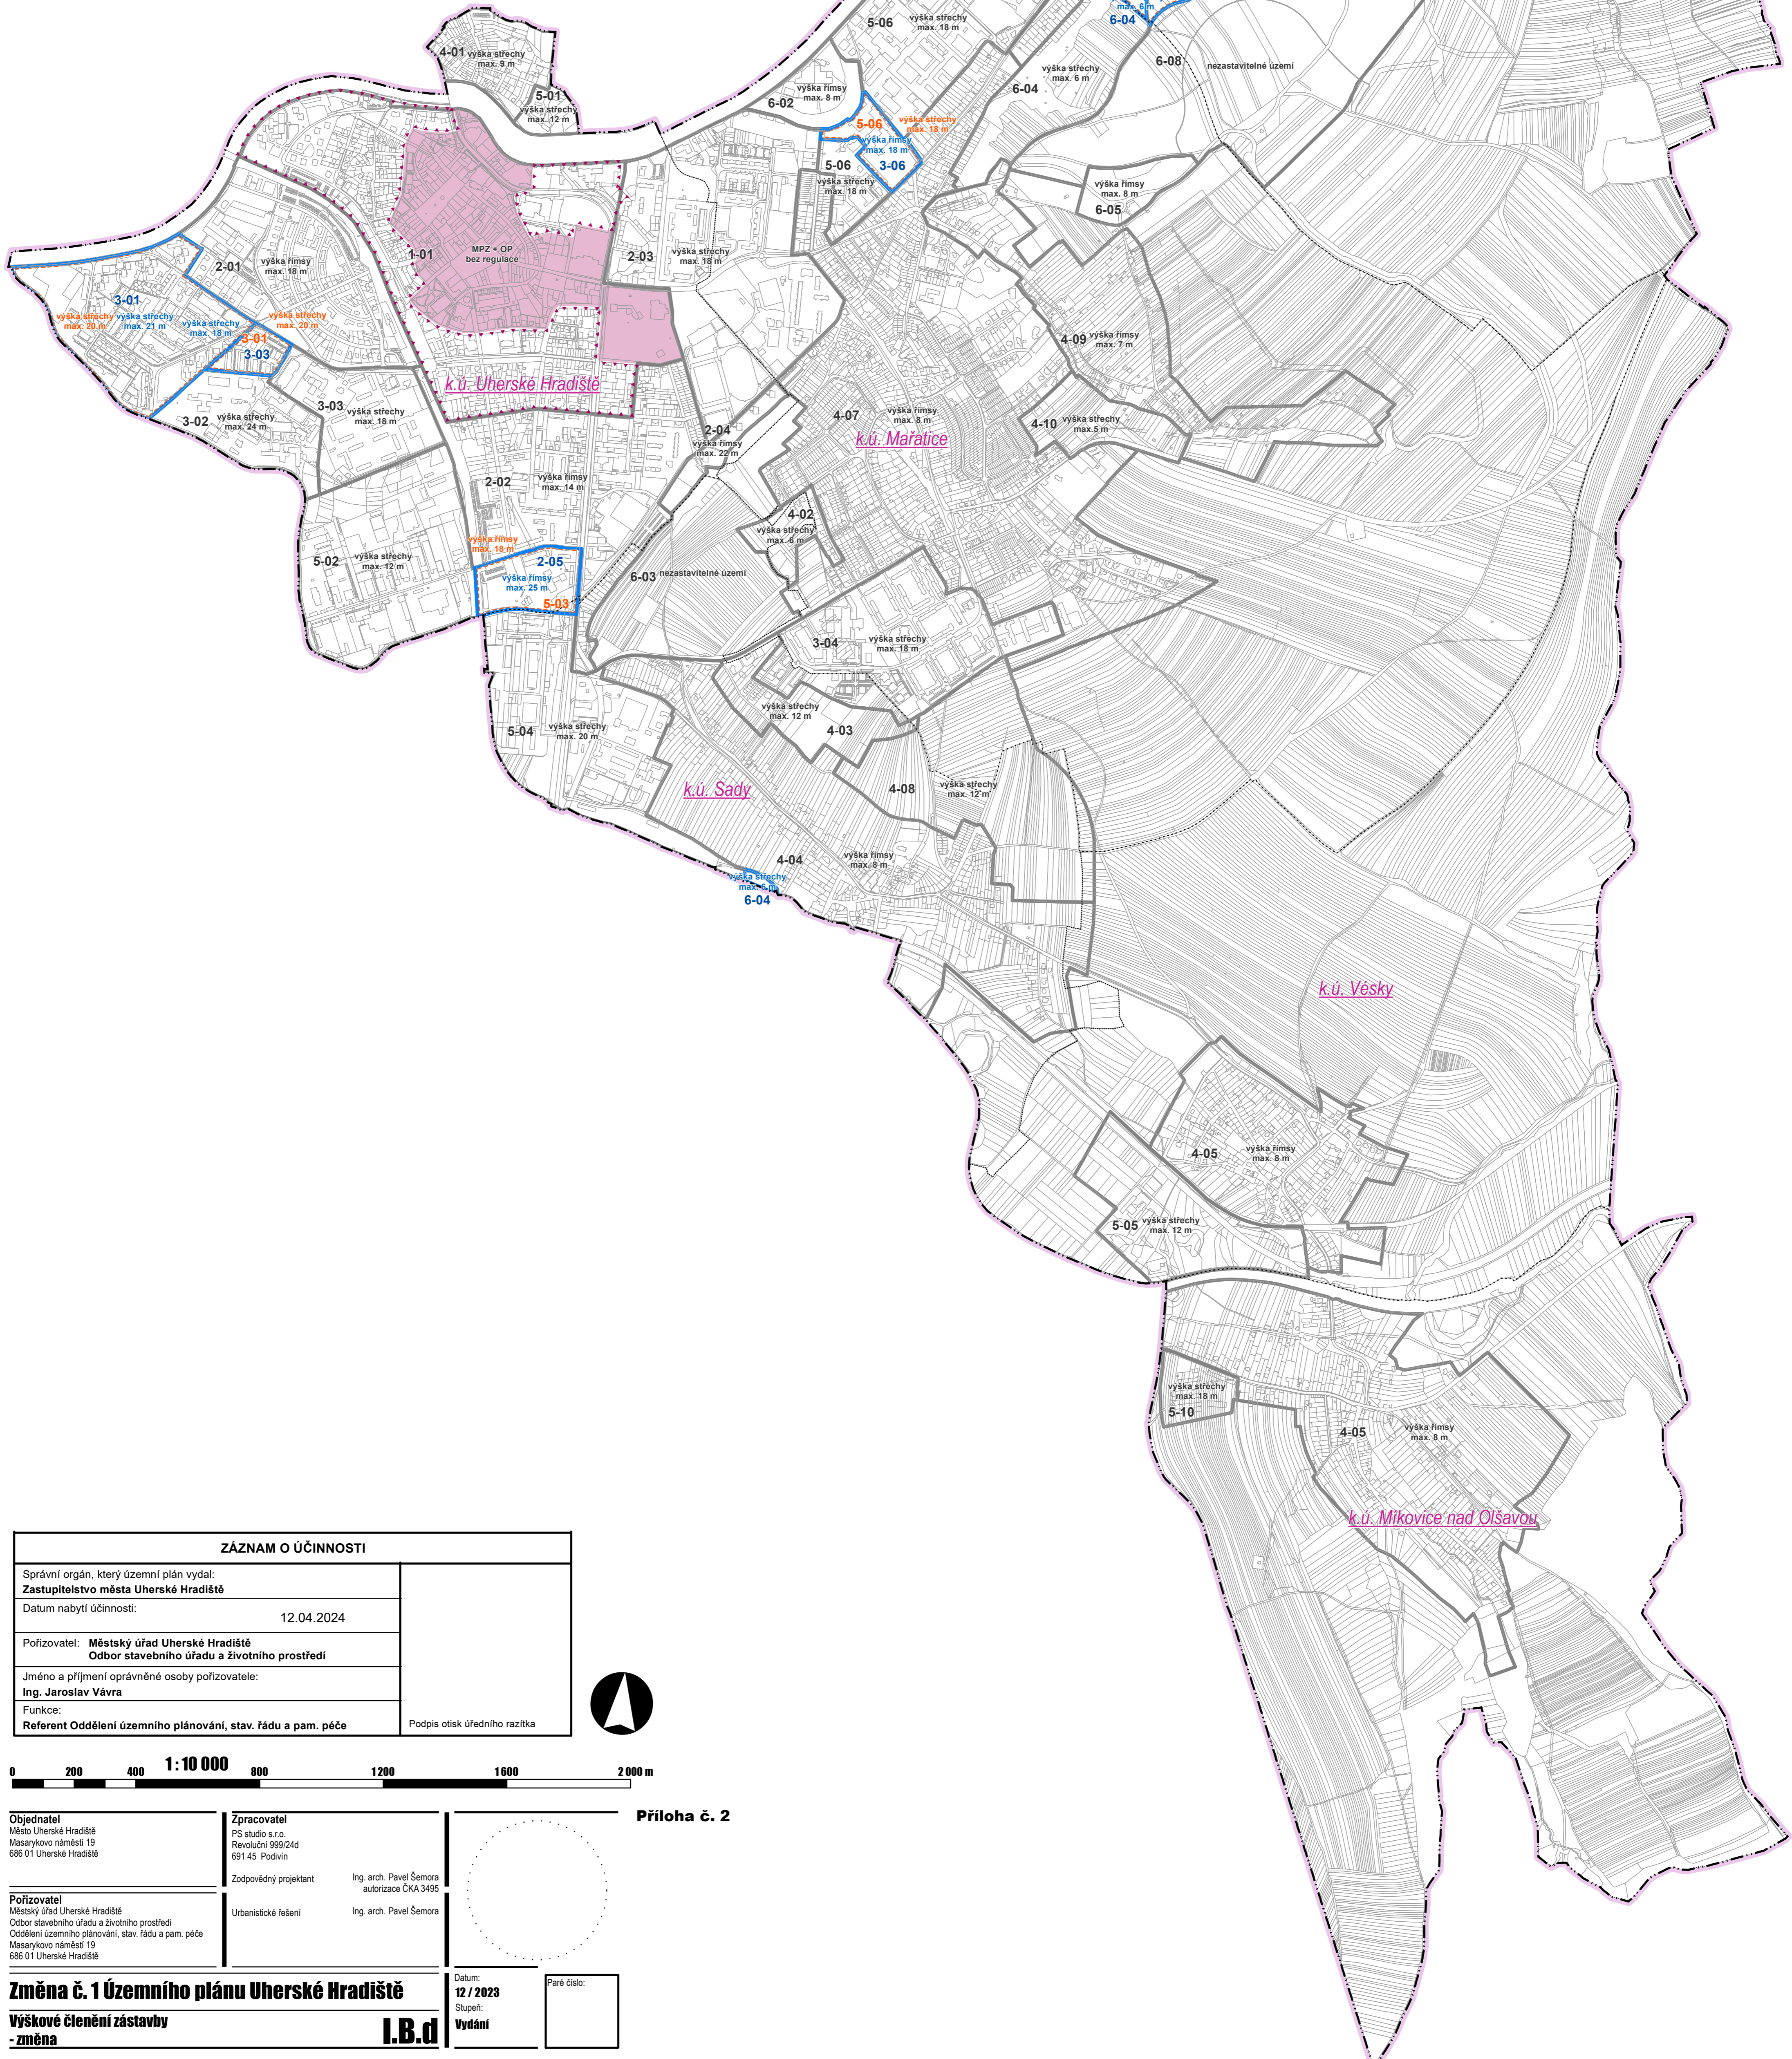

ZÁZNAM O ÚČINNOSTI	
Správní orgán, který územní plán vydal:	<b>Zastupitelstvo města Uherské Hradiště</b>
Datum nabytí účinnosti:	12.04.2024
Pořizovatel:	<b>Městský úřad Uherské Hradiště</b> Odbor stavebního úřadu a životního prostředí
Jméno a příjmení oprávněné osoby pořizovatele:	<b>Ing. Jaroslav Vávra</b>
Funkce:	Referent Oddělení územního plánování, stav. řádu a pam. péče
	Podpis otisk úředního razítka

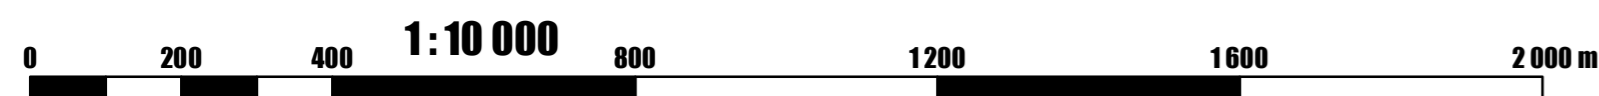

<b>Objednatel</b> Město Uherské Hradiště Masarykovo náměstí 19 686 01 Uherské Hradiště	<b>Zpracovatel</b> PŠ studio s.r.o. Revoluční 999/24d 691 45 Podivín	
<b>Pořizovatel</b> Městský úřad Uherské Hradiště Odbor stavebního úřadu a životního prostředí Oddělení územního plánování, stav. řádu a pam. péče Masarykovo náměstí 19 686 01 Uherské Hradiště	Zodpovědný projektant Ing. arch. Pavel Šemora autORIZACE ČKA 3495	
	Urbanistické řešení Ing. arch. Pavel Šemora	

Příloha č. 2

<b>Změna č. 1 Územního plánu Uherské Hradiště</b>	Datum: 12 / 2023	Paré číslo:
<b>Výškové členění zástavby - změna</b>	Stupeň: <b>Vydání</b>	
<b>I.B.d</b>		