ZMĚNA Č.1 ÚZEMNÍHO PLÁNU BABICE

KOORDINAČNÍ VÝKRES

1:5000

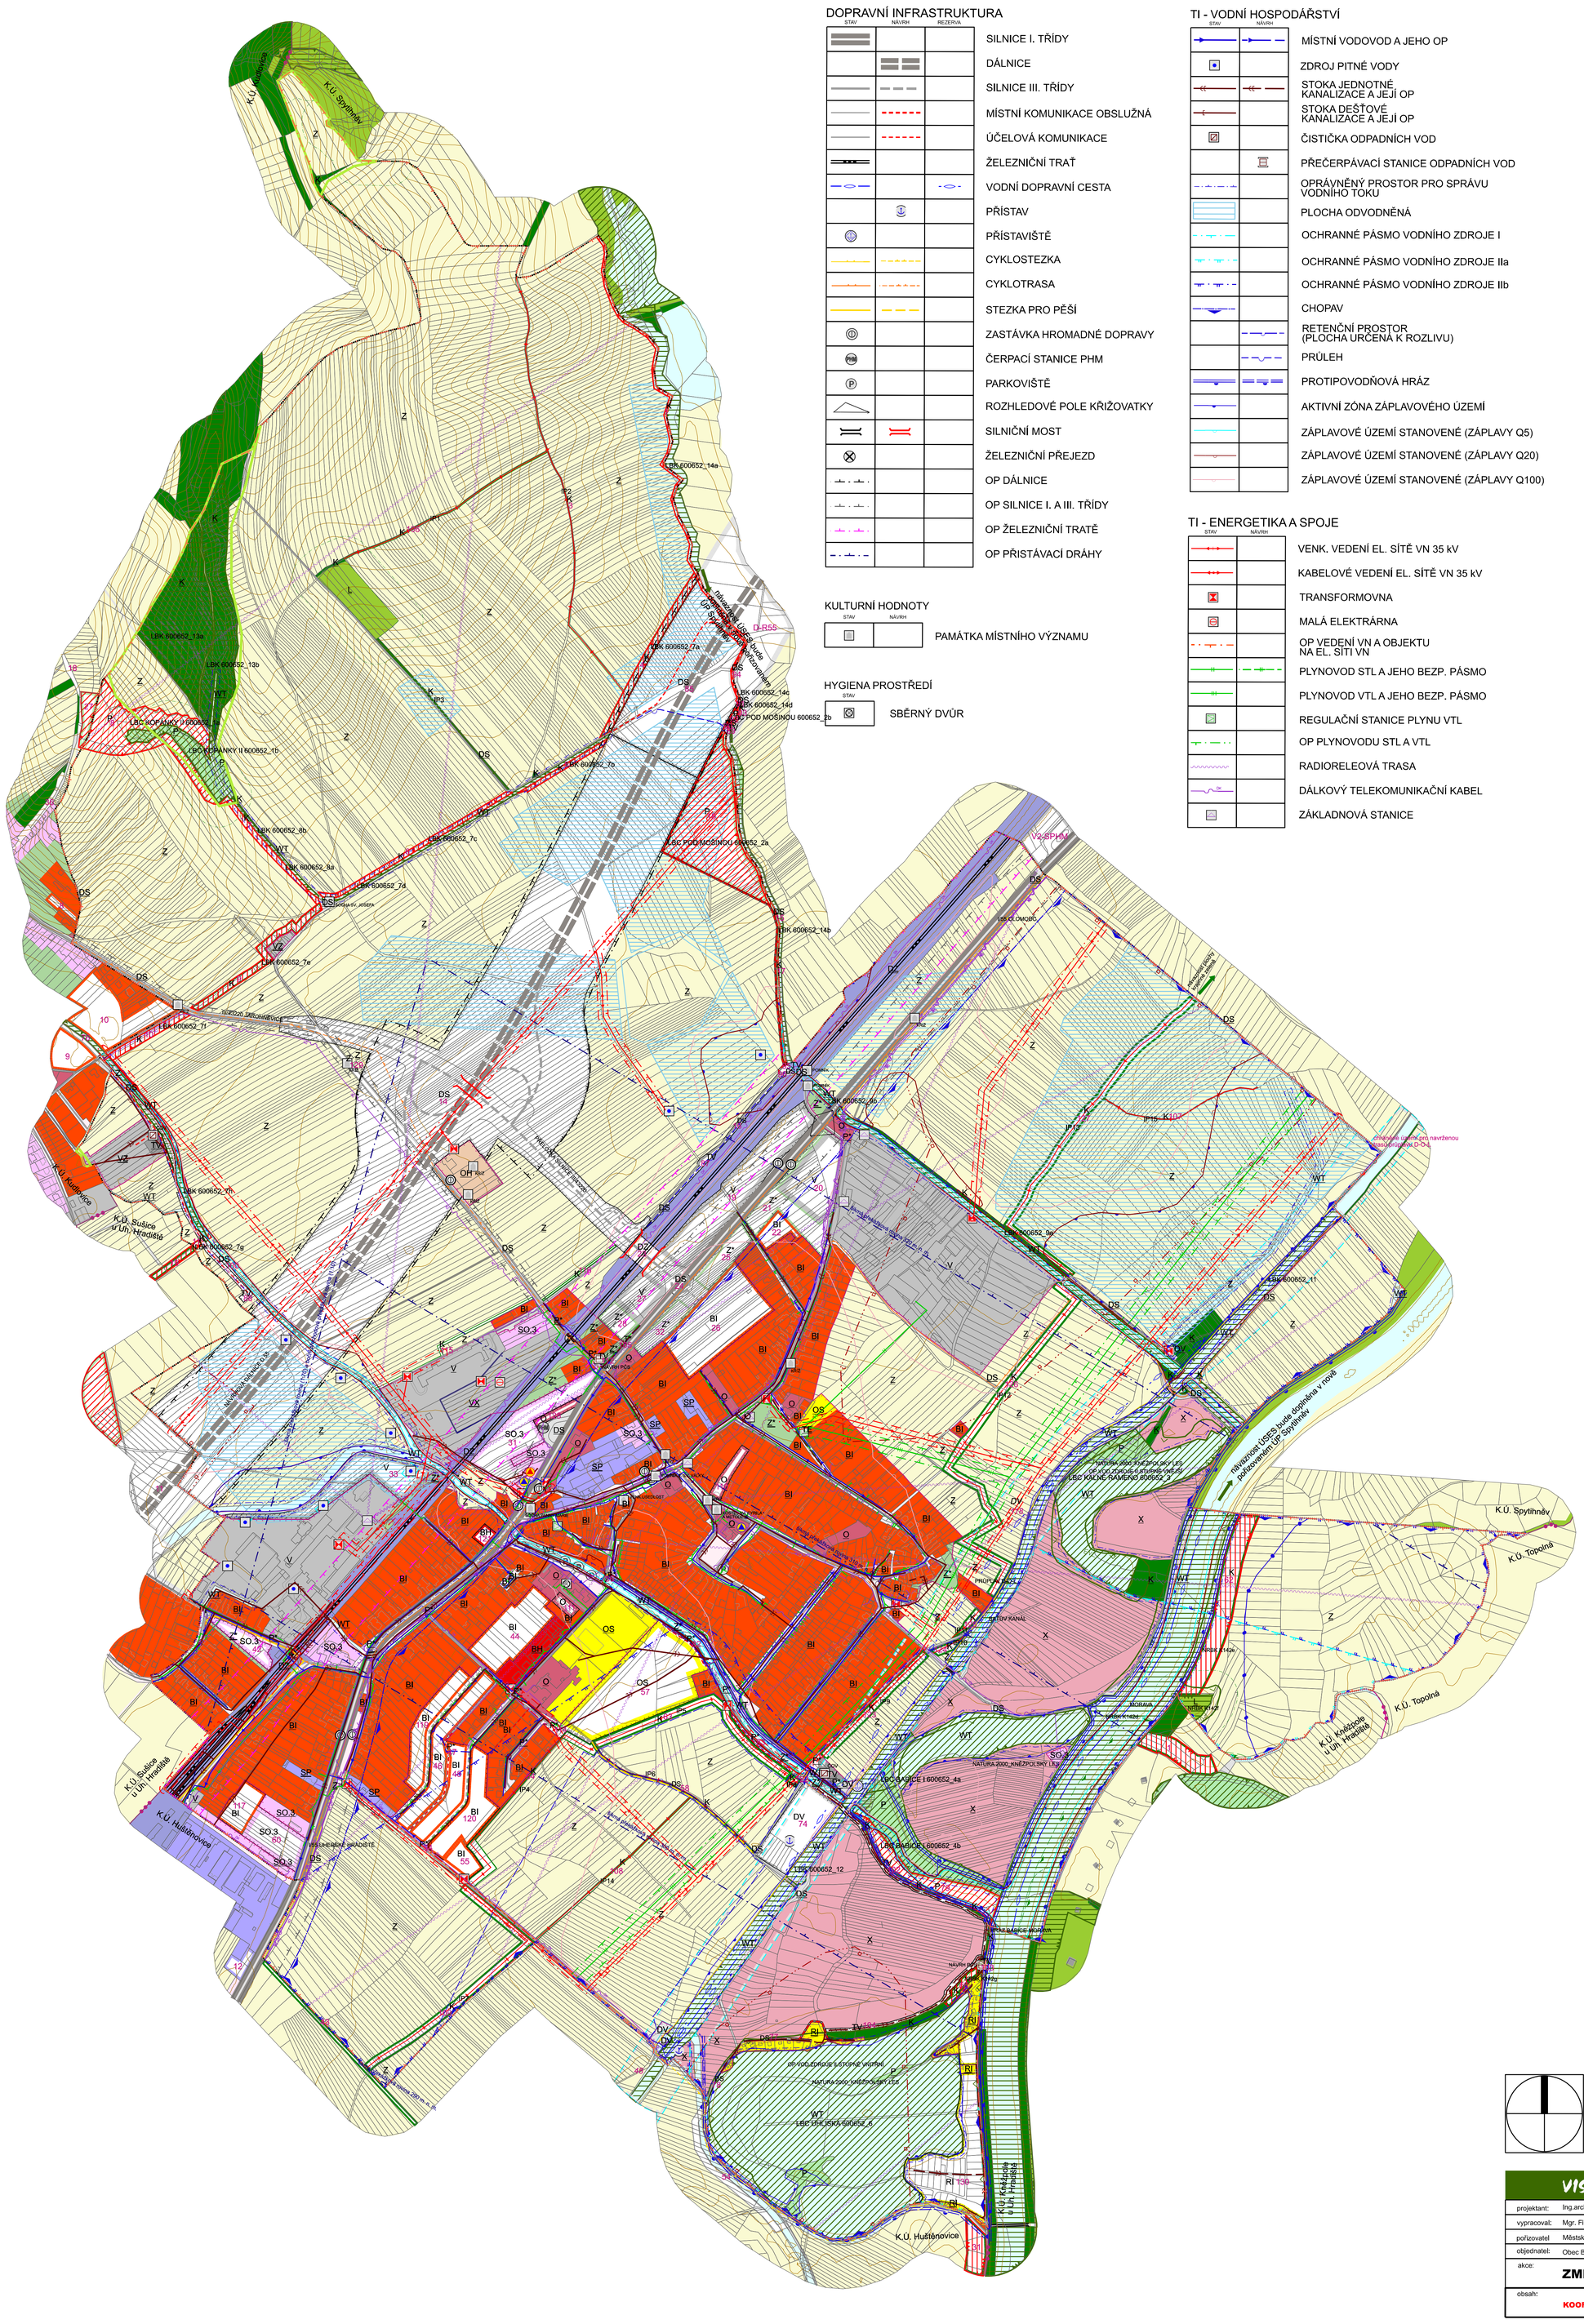

LEGENDA:

DOPRAVNÍ INFRASTRUKTURA

STAV | NÁVRH | REZERVA

- SILNICE I. TŘÍDY
- DÁLNICE
- SILNICE III. TŘÍDY
- MÍSTNÍ KOMUNIKACE OBSLUŽNÁ
- ÚČELOVÁ KOMUNIKACE
- ŽELEZNIČNÍ TRAŤ
- VODNÍ DOPRAVNÍ CESTA
- PŘÍSTAV
- PŘÍSTAVIŠTĚ
- CYKLOSTEZKA
- CYKLOTRASA
- STEZKA PRO PĚŠÍ
- ZASTÁVKA HROMADNÉ DOPRAVY
- ČERPACÍ STANICE PHM
- PARKOVIŠTĚ
- ROZHLEDOVÉ POLE KŘIŽOVATKY
- SILNIČNÍ MOST
- ŽELEZNIČNÍ PŘEJEZD
- OP DÁLNICE
- OP SILNICE I. A III. TŘÍDY
- OP ŽELEZNIČNÍ TRATĚ
- OP PŘISTÁVACÍ DRÁHY

KULTURNÍ HODNOTY

STAV | NÁVRH

- PAMÁTKA MÍSTNÍHO VÝZNAMU

HYGIENA PROSTŘEDÍ

STAV

- SBĚRNÝ DVŮR

TI - VODNÍ HOSPODÁŘSTVÍ

STAV | NÁVRH

- MÍSTNÍ VODOVOD A JEHO OP
- ZDROJ PITNÉ VODY
- STOKA JEDNOTNÉ KANALIZACE A JEJÍ OP
- STOKA DEŠŤOVÉ KANALIZACE A JEJÍ OP
- ČISTIČKA ODPADNÍCH VOD
- PŘEČERPÁVACÍ STANICE ODPADNÍCH VOD
- OPRÁVNĚNÝ PROSTOR PRO SPRÁVU VODNÍHO TOKU
- PLOCHA ODVODNĚNÁ
- OCHRANNÉ PÁSMO VODNÍHO ZDROJE I
- OCHRANNÉ PÁSMO VODNÍHO ZDROJE IIa
- OCHRANNÉ PÁSMO VODNÍHO ZDROJE IIb
- CHOPAV
- RETENČNÍ PROSTOR (PLOCHA URČENÁ K ROZLIVU)
- PRŮLEH
- PROTIPOVODŇOVÁ HRÁZ
- AKTIVNÍ ZÓNA ZÁPLAVOVÉHO ÚZEMÍ
- ZÁPLAVOVÉ ÚZEMÍ STANOVENÉ (ZÁPLAVY Q5)
- ZÁPLAVOVÉ ÚZEMÍ STANOVENÉ (ZÁPLAVY Q20)
- ZÁPLAVOVÉ ÚZEMÍ STANOVENÉ (ZÁPLAVY Q100)

TI - ENERGETIKA A SPOJE

STAV | NÁVRH

- VENK. VEDENÍ EL. SÍTĚ VN 35 kV
- KABELOVÉ VEDENÍ EL. SÍTĚ VN 35 kV
- TRANSFORMOVNA
- MALÁ ELEKTRÁRNA
- OP VEDENÍ VN A OBJEKTU NA EL. SÍTI VN
- PLYNOVOD STL A JEHO BEZP. PÁSMO
- PLYNOVOD VTL A JEHO BEZP. PÁSMO
- REGULAČNÍ STANICE PLYNU VTL
- OP PLYNOVODU STL A VTL
- RADIORELEOVÁ TRASA
- DÁLKOVÝ TELEKOMUNIKAČNÍ KABEL
- ZÁKLADNOVÁ STANICE

PLOCHY BYDLENÍ

STAV | NÁVRH | REZERVA

- BI | BI | — PLOCHY PRO BYDLENÍ INDIVIDUÁLNÍ
- BH | BH | — PLOCHY PRO BYDLENÍ HROMADNÉ

PLOCHY REKREACE

STAV | NÁVRH | REZERVA

- RI | RI | — PLOCHY RODINNÉ REKREACE

PLOCHY OBČANSKÉHO VYBAVENÍ

STAV | NÁVRH | REZERVA

- O | O | — PLOCHY OBČANSKÉHO VYBAVENÍ
- OS | OS | — PLOCHY PRO TĚLOVÝCHOVU A SPORT
- OH | | — PLOCHY PRO VEŘEJNÁ POHŘEBIŠTĚ A SOUVISEJÍCÍ SLUŽBY

PLOCHY SMÍŠENÉHO VYUŽITÍ

STAV | NÁVRH | REZERVA

- SO.3 | SO.3 | — PLOCHY SMÍŠENÉ OBYTNÉ VESNICKÉ
- SP | | — PLOCHY SMÍŠENÉ VÝROBNÍ

PLOCHY DOPRAVNÍ INFRASTRUKTURY

STAV | NÁVRH | REZERVA

- DS | DS | — PLOCHY PRO SILNIČNÍ DOPRAVU
- DV | DV | DV — PLOCHY PRO VODNÍ DOPRAVU
- DZ | DZ | — PLOCHY PRO DRÁŽNÍ DOPRAVU

PLOCHY TECHNICKÉ INFRASTRUKTURY

STAV | NÁVRH | REZERVA

- | T* | — PLOCHY TECHNICKÉ INFRASTRUKTURY
- TV | TV | — PLOCHY PRO VODNÍ HOSPODÁŘSTVÍ
- TE | | — PLOCHY PRO ENERGETIKU

PLOCHY VEŘEJNÝCH PROSTRANSTVÍ

STAV | NÁVRH | REZERVA

- P* | P* | — PLOCHY VEŘEJNÝCH PROSTRANSTVÍ

PLOCHY VÝROBY A SKLADOVÁNÍ

STAV | NÁVRH | REZERVA

- V | V | — PLOCHY VÝROBY A SKLADOVÁNÍ
- VX | | — PLOCHY PRO SPECIFICKÉ DRUHY VÝROBY A SKLADOVÁNÍ
- VZ | VZ | — PLOCHY PRO ZEMĚDĚLSKOU A LESNICKOU VÝROBU

PLOCHY VODNÍ A VODOHOSPODÁŘSKÉ

STAV | NÁVRH | REZERVA

- WT | | — VODNÍ PLOCHY A TOKY

PLOCHY ZELENĚ

STAV | NÁVRH | REZERVA

- K | K | — PLOCHY KRAJINNÉ ZELENĚ
- Z* | Z* | — PLOCHY SÍDELNÍ ZELENĚ

PLOCHY PŘÍRODNÍ

STAV | NÁVRH | REZERVA

- P | P | — PLOCHY PŘÍRODNÍ

PLOCHY ZEMĚDĚLSKÉ

STAV | NÁVRH | REZERVA

- Z | Z | — PLOCHY ZEMĚDĚLSKÉ

PLOCHY LESNÍ

STAV | NÁVRH | REZERVA

- L | | — PLOCHY LESNÍ

PLOCHY SPECIFICKÉ

STAV | NÁVRH | REZERVA

- X | | — PLOCHY SPECIFICKÉ

PŘÍRODNÍ HODNOTY A JEJICH OCHRANA

STAV | NÁVRH

- LOKÁLNÍ BIOCENTRUM
- LOKÁLNÍ BIOKORIDOR
- NADREGIONÁLNÍ BIOKORIDOR - OSA
- INTERAKČNÍ PRVEK
- EVL — NATURA 2000 EVL
- PLOCHA PŘI OKRAJI LESA S PODMÍNEČNÝM VYUŽITÍM
- OCHRANA KRAJINNÉHO RÁZU
- OCHRANNÉ PÁSMO ZVLÁŠTĚ CHRÁNĚNÉHO ÚZEMÍ
- PROGNÓZNÍ ZDROJ NEROSTNÝCH SUROVIN

OSTATNÍ PRVKY

- OBJEKT POŽÁRNÍ OCHRANY
- OBJEKT CIVILNÍ OCHRANY
- ÚZEMÍ INTEGROVANÉHO ZÁCHRANNÉHO SYSTÉMU

OSTATNÍ PRVKY

- ŘEŠENÉ ÚZEMÍ
- ZASTAVĚNÉ ÚZEMÍ (K 01.06.2023)
- ZASTAVITELNÉ PLOCHY
- 25 — ČÍSLO NÁVRHOVÉ PLOCHY S ROZDÍLNÝM ZPŮSOBEM VYUŽITÍ - NÁVRH
- 25 — ČÍSLO NÁVRHOVÉ PLOCHY S ROZDÍLNÝM ZPŮSOBEM VYUŽITÍ - ÚZEMNÍ REZERVA
- ROZHRANÍ MEZI PLOCHAMI SE SHODNOU FUNKCÍ

Celé správní území je zájmovým územím Ministerstva obrany z hlediska povolování vyjmenovaných druhů staveb

Příloha č. 4 - II.1

VISUALCAD,s.r.o. urbanismus, architektura, projekty staveb, interiéry
Protzkarova 51, Uherské Hradiště, 68601, +420 608 888 574, info@visualcad.cz, visualcad.cz

projektant:	Ing.arch.Radoslav Špok	číslo zakázky:	vis-2018-08
vypracoval:	Mgr. Filip Vaculík, Mgr. Martin Turčínek	formát:	900 x 1100
pořizovatel	Městský úřad Uherské Hradiště	datum:	09/2023
objednatel:	Obec Babice	měřítko:	1:5 000
akce:	**ZMĚNA Č.1 ÚZEMNÍHO PLÁNU BABICE**		
obsah:	**KOORDINAČNÍ VÝKRES**	číslo výkresu:	**II.1**