

# ÚZEMNÍ PLÁN BABICE

## DOPRAVNÍ A TECHNICKÁ INFRASTRUKTURA

1:5000

### LEGENDA:

#### DOPRAVNÍ INFRASTRUKTURA

		SILNICE I. TŘÍDY - RYCHLOSTNÍ
		SILNICE I. TŘÍDY
		SILNICE III. TŘÍDY
		MÍSTNÍ KOMUNIKACE OBSLUŽNÍ
		ÚČELOVÁ KOMUNIKACE
		ŽELEZNIČNÍ TRATĚ CELOSTÁTNÍ
		CYKLOTRASA
		CYKLISTICKÁ STEZKA
		STEZKA PRO PĚŠÍ
		VODNÍ CESTA
		PŘÍSTAVIŠTĚ
		PŘÍSTAV
		ZASTÁVKA HROMADNÉ DOPRAVY OSOB
		PARKOVIŠTĚ
		ČERPAČÍ STANICE PHM
		ŽELEZNIČNÍ PŘEJEZD
		MOST
		ROZHLEDOVÉ POLE KŘÍŽOVATKY

#### TI - VODNÍ HOSPODÁŘSTVÍ


		VODOVODNÍ ŘÁD SKUPIN.VODOVODU
		MÍSTNÍ VODOVOD
		ZDROJ PŘÍRODNÍ PITNÉ VODY
		PÁTEŘNÍ STOKA JEDNOTNÉ KANALIZACE
		STOKA JEDNOTNÉ KANALIZACE
		STOKA DEŠŤOVÉ KANALIZACE
		ČIŠTIRNA ODPADNÍCH VOD
		PŘEČERPÁVACÍ STANICE ODPADNÍCH VOD
		PROTIPOVODNOVÁ HRÁZ
		PRŮLEH

#### TI - ENERGETIKA A SPOJE

		VENK.VEDENÍ EL.SÍTĚ VN 22 KV
		KABEL.VEDENÍ EL.SÍTĚ VN 22 KV
		TRANSFORMOVNA
		PLYNOVOD VTL
		PLYNOVOD STL
		REGULAČNÍ STANICE PLYNU
		DÁLKOVÝ TELEKOMUNIKAČNÍ KABEL
		RÁDIORELEOVÁ TRASA
		ZÁKLADNOVÁ STANICE

#### OSTATNÍ PRVKY

	HRANICE KÚ OBCE
	HRANICE ZASTAVĚNÉHO ÚZEMÍ OBCE K 30.11.2008
	HRANICE ZASTAVITELNÉHO ÚZEMÍ OBCE

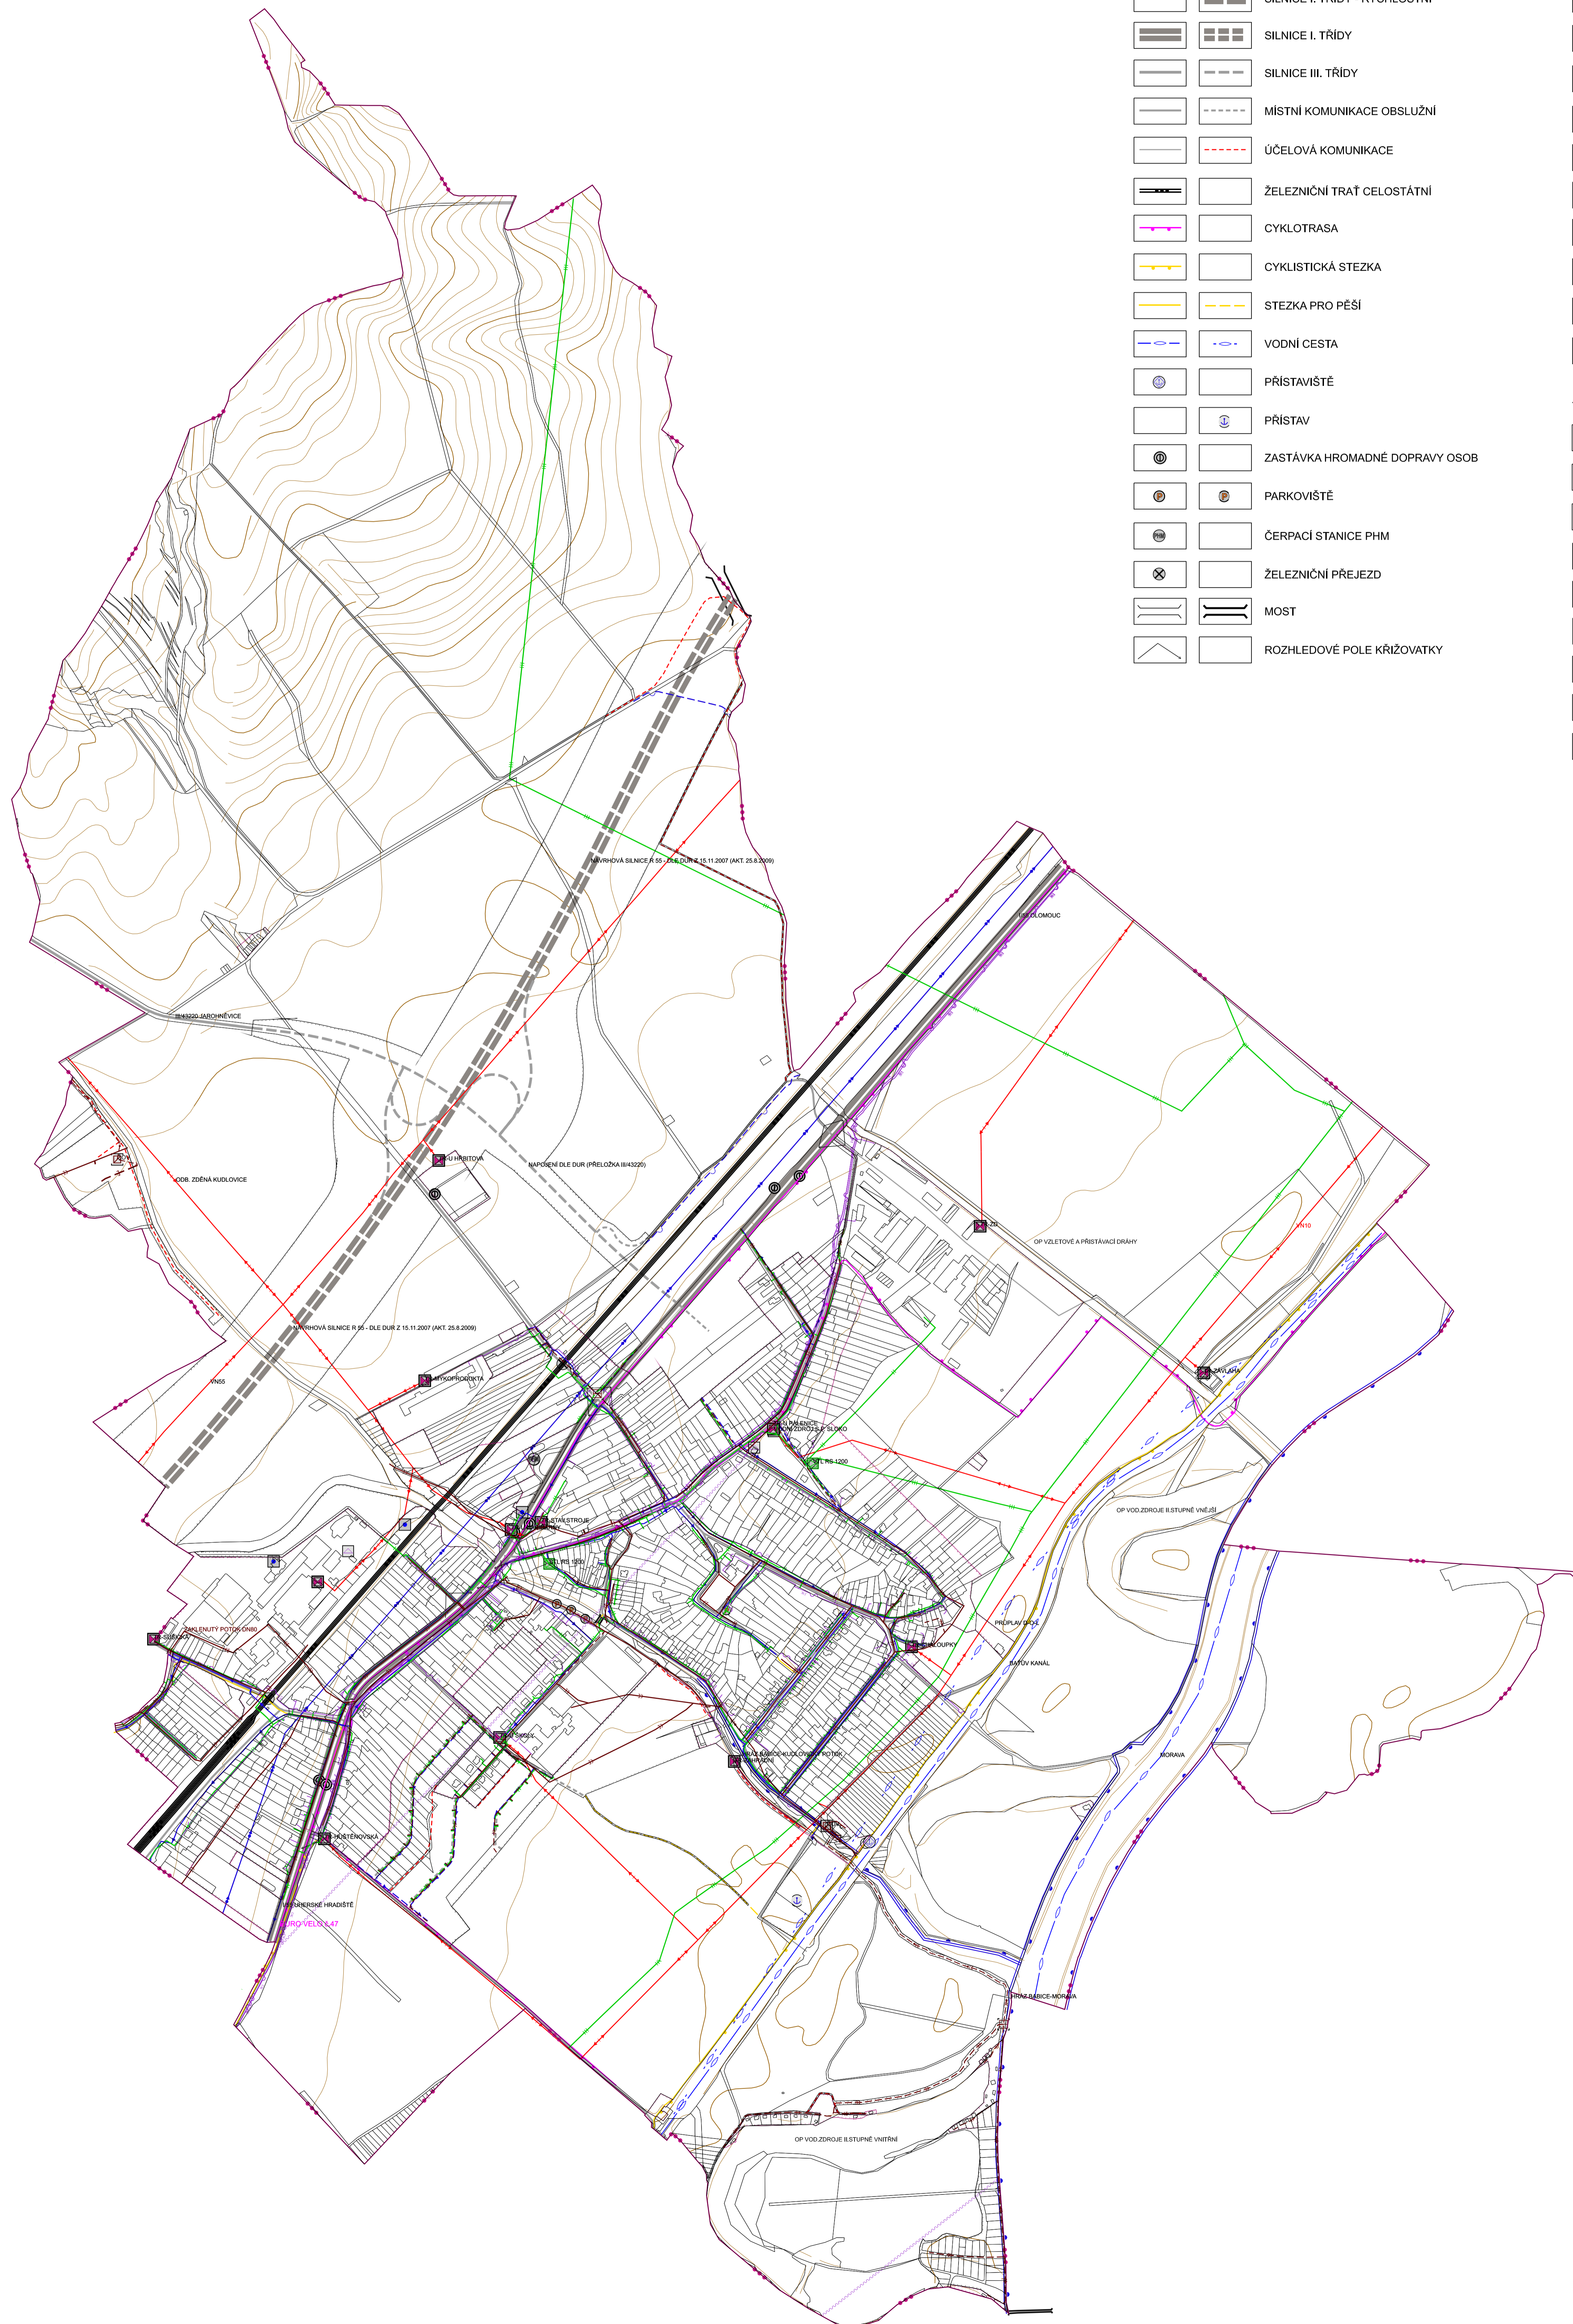

ZÁZNAM O ÚČINNOSTI	
SPRÁVNÍ OBLAST: MĚSTSKÝ ÚŘAD UHERSKÉ HRADÍŠTĚ	ZASTUPITELSTVO OBCE BABICE
OBEC: BABICE	
OBECNÍ ÚŘAD: MĚSTSKÝ ÚŘAD UHERSKÉ HRADÍŠTĚ	
PROJEKTOVATEL: MĚSTSKÝ ÚŘAD UHERSKÉ HRADÍŠTĚ	PROJEKTOVATEL: MĚSTSKÝ ÚŘAD UHERSKÉ HRADÍŠTĚ
PROJEKTOVATEL: VISUALCAD, s.r.o.	PROJEKTOVATEL: VISUALCAD, s.r.o.
PROJEKTOVATEL: ING.ARCH.RADOSLAV ŠPŮK	PROJEKTOVATEL: ING.ARCH.RADOSLAV ŠPŮK
PROJEKTOVATEL: ING.PETR KOCCOUREK	PROJEKTOVATEL: ING.PETR KOCCOUREK

NÁZEV DOKUMENTU: ÚZEMNÍ PLÁN BABICE	DATA VYHOVDĚNÍ: 02/2011
NÁZEV VÝŠEŠNÍ: DOPRAVNÍ A TECHNICKÁ INFRASTRUKTURA	STAV: NÁVRH

mapový podklad: ©KRM ZK - podnikový informační systém odvozen z katastrální mapy  
výrobnice: ZÁKLADNÍ ÚZEMNÍ PLÁN OBCE BABICE