ÚZEMNÍ PLÁN BABICE

VÝKRES PŘEDPOKLÁDANÝCH ZÁBORŮ PŮDNÍHO FONDU

1:5000

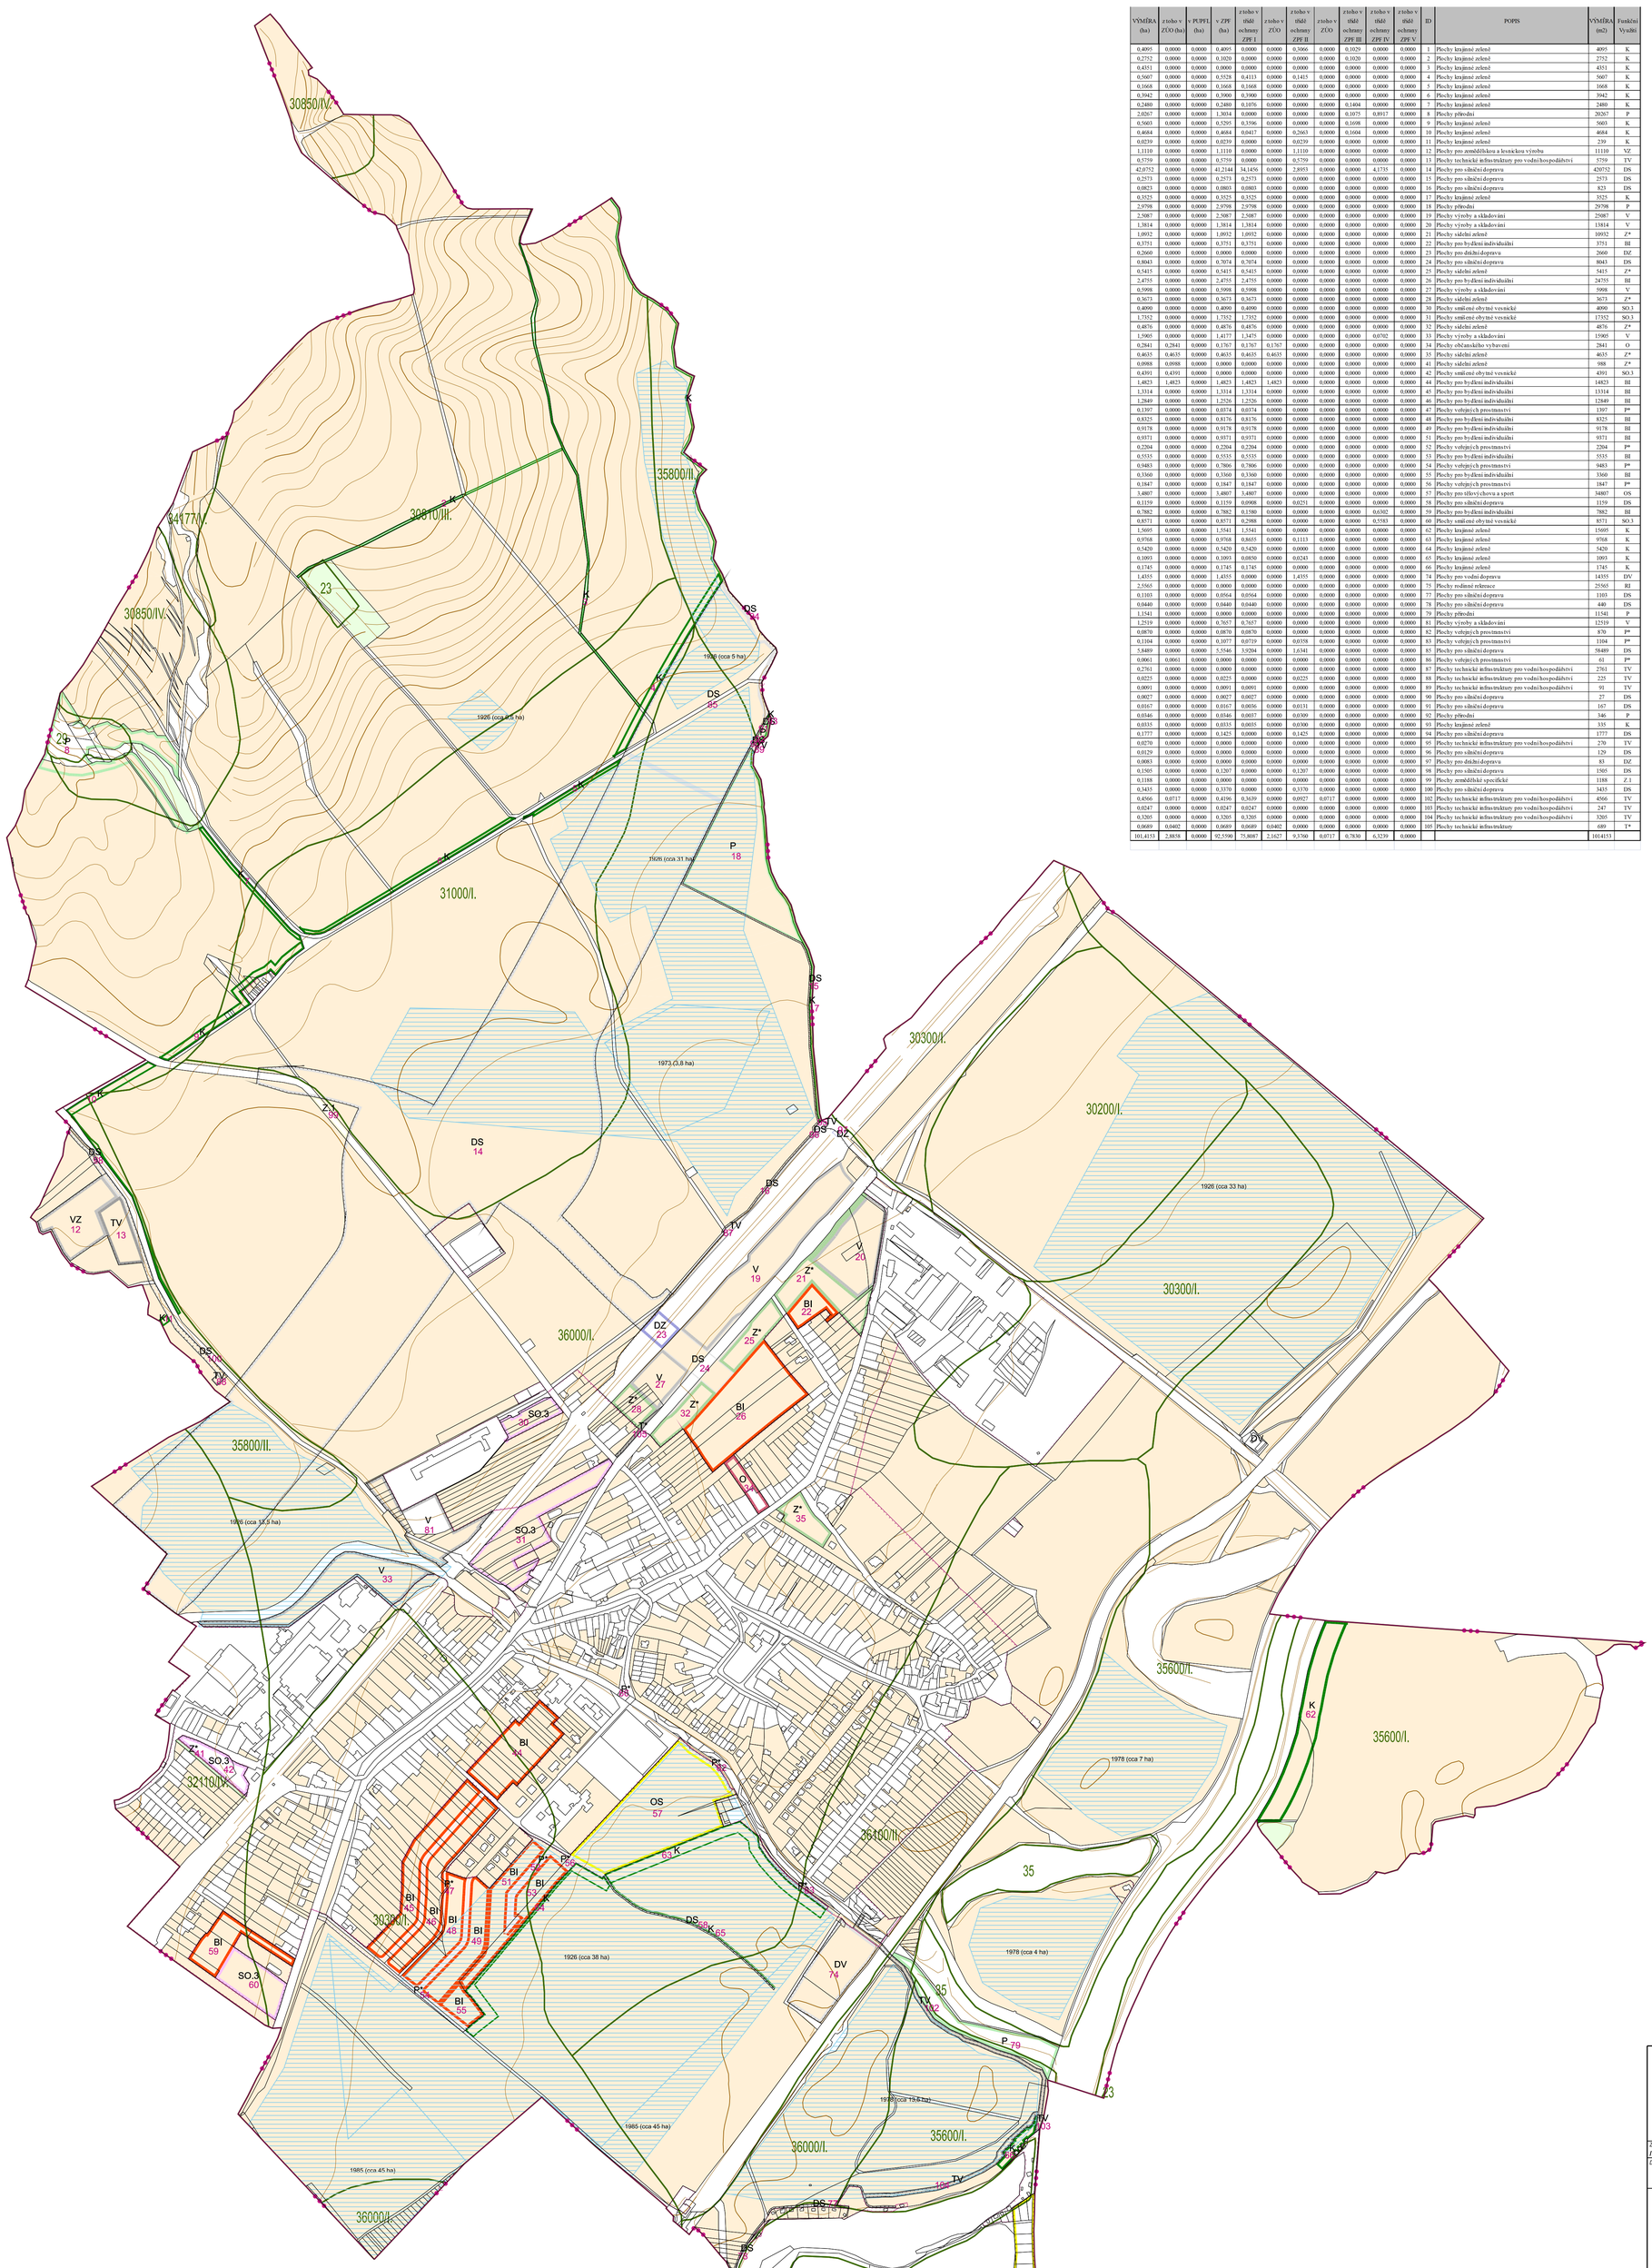

TABULKA ZÁBORU :

VÝMĚRA (ha)	z toho v ZÚO (ha)	v PUPFL (ha)	v ZPF (ha)	z toho v třídě ochrany ZPF I	z toho v třídě ochrany ZÚO	z toho v třídě ochrany ZPF II	z toho v třídě ochrany ZÚO	z toho v třídě ochrany ZPF III	z toho v třídě ochrany ZPF IV	z toho v třídě ochrany ZPF V	ID	POPIS	VÝMĚRA (m2)	Funkční Využití
0,4095	0,0000	0,0000	0,4095	0,0000	0,0000	0,3066	0,0000	0,1029	0,0000	0,0000	1	Plochy krajinné zelené	4095	K
0,2752	0,0000	0,0000	0,1020	0,0000	0,0000	0,0000	0,0000	0,1020	0,0000	0,0000	2	Plochy krajinné zelené	2752	K
0,4351	0,0000	0,0000	0,0000	0,0000	0,0000	0,0000	0,0000	0,0000	0,0000	0,0000	3	Plochy krajinné zelené	4351	K
0,5607	0,0000	0,0000	0,5528	0,4113	0,0000	0,1415	0,0000	0,0000	0,0000	0,0000	4	Plochy krajinné zelené	5607	K
0,1668	0,0000	0,0000	0,1668	0,1668	0,0000	0,0000	0,0000	0,0000	0,0000	0,0000	5	Plochy krajinné zelené	1668	K
0,3942	0,0000	0,0000	0,3900	0,3900	0,0000	0,0000	0,0000	0,0000	0,0000	0,0000	6	Plochy krajinné zelené	3942	K
0,2480	0,0000	0,0000	0,2480	0,1076	0,0000	0,0000	0,0000	0,1404	0,0000	0,0000	7	Plochy krajinné zelené	2480	K
2,0267	0,0000	0,0000	1,3034	0,0000	0,0000	0,0000	0,0000	0,1075	0,8917	0,0000	8	Plochy přírodní	20267	P
0,5603	0,0000	0,0000	0,5295	0,3596	0,0000	0,0000	0,0000	0,1698	0,0000	0,0000	9	Plochy krajinné zelené	5603	K
0,4684	0,0000	0,0000	0,4684	0,0417	0,0000	0,2663	0,0000	0,1604	0,0000	0,0000	10	Plochy krajinné zelené	4684	K
0,0239	0,0000	0,0000	0,0239	0,0000	0,0000	0,0239	0,0000	0,0000	0,0000	0,0000	11	Plochy krajinné zelené	239	K
1,1110	0,0000	0,0000	1,1110	0,0000	0,0000	1,1110	0,0000	0,0000	0,0000	0,0000	12	Plochy pro zemědělskou a lesnickou výrobu	11110	VZ
0,5759	0,0000	0,0000	0,5759	0,0000	0,0000	0,5759	0,0000	0,0000	0,0000	0,0000	13	Plochy technické infrastruktury pro vodní hospodářství	5759	TV
42,0752	0,0000	0,0000	41,2144	34,1456	0,0000	2,8953	0,0000	0,0000	4,1735	0,0000	14	Plochy pro silniční dopravu	420752	DS
0,2573	0,0000	0,0000	0,2573	0,2573	0,0000	0,0000	0,0000	0,0000	0,0000	0,0000	15	Plochy pro silniční dopravu	2573	DS
0,0823	0,0000	0,0000	0,0803	0,0803	0,0000	0,0000	0,0000	0,0000	0,0000	0,0000	16	Plochy pro silniční dopravu	823	DS
0,3525	0,0000	0,0000	0,3525	0,3525	0,0000	0,0000	0,0000	0,0000	0,0000	0,0000	17	Plochy krajinné zelené	3525	K
2,9708	0,0000	0,0000	2,9708	2,9708	0,0000	0,0000	0,0000	0,0000	0,0000	0,0000	18	Plochy přírodní	29708	P
2,5087	0,0000	0,0000	2,5087	2,5087	0,0000	0,0000	0,0000	0,0000	0,0000	0,0000	19	Plochy výroby a skladování	25087	V
1,3814	0,0000	0,0000	1,3814	1,3814	0,0000	0,0000	0,0000	0,0000	0,0000	0,0000	20	Plochy výroby a skladování	13814	V
1,0932	0,0000	0,0000	1,0932	1,0932	0,0000	0,0000	0,0000	0,0000	0,0000	0,0000	21	Plochy sídelní zelené	10932	Z*
0,3751	0,0000	0,0000	0,3751	0,3751	0,0000	0,0000	0,0000	0,0000	0,0000	0,0000	22	Plochy pro bydlení individuální	3751	BI
0,2660	0,0000	0,0000	0,0000	0,0000	0,0000	0,0000	0,0000	0,0000	0,0000	0,0000	23	Plochy pro drážní dopravu	2660	DZ
0,8043	0,0000	0,0000	0,7074	0,7074	0,0000	0,0000	0,0000	0,0000	0,0000	0,0000	24	Plochy pro silniční dopravu	8043	DS
0,5415	0,0000	0,0000	0,5415	0,5415	0,0000	0,0000	0,0000	0,0000	0,0000	0,0000	25	Plochy sídelní zelené	5415	Z*
2,4755	0,0000	0,0000	2,4755	2,4755	0,0000	0,0000	0,0000	0,0000	0,0000	0,0000	26	Plochy pro bydlení individuální	24755	BI
0,5998	0,0000	0,0000	0,5998	0,5998	0,0000	0,0000	0,0000	0,0000	0,0000	0,0000	27	Plochy výroby a skladování	5998	V
0,3673	0,0000	0,0000	0,3673	0,3673	0,0000	0,0000	0,0000	0,0000	0,0000	0,0000	28	Plochy sídelní zelené	3673	Z*
0,4090	0,0000	0,0000	0,4090	0,4090	0,0000	0,0000	0,0000	0,0000	0,0000	0,0000	30	Plochy smíšené obytné vesnické	4090	SO.3
1,7352	0,0000	0,0000	1,7352	1,7352	0,0000	0,0000	0,0000	0,0000	0,0000	0,0000	31	Plochy smíšené obytné vesnické	17352	SO.3
0,4876	0,0000	0,0000	0,4876	0,4876	0,0000	0,0000	0,0000	0,0000	0,0000	0,0000	32	Plochy sídelní zelené	4876	Z*
1,5905	0,0000	0,0000	1,4177	1,3475	0,0000	0,0000	0,0000	0,0000	0,0702	0,0000	33	Plochy výroby a skladování	15905	V
0,2841	0,2841	0,0000	0,1767	0,1767	0,1767	0,0000	0,0000	0,0000	0,0000	0,0000	34	Plochy občanského vybavení	2841	O
0,4635	0,4635	0,0000	0,4635	0,4635	0,4635	0,0000	0,0000	0,0000	0,0000	0,0000	35	Plochy sídelní zelené	4635	Z*
0,0988	0,0988	0,0000	0,0000	0,0000	0,0000	0,0000	0,0000	0,0000	0,0000	0,0000	41	Plochy sídelní zelené	988	Z*
0,4391	0,4391	0,0000	0,0000	0,0000	0,0000	0,0000	0,0000	0,0000	0,0000	0,0000	42	Plochy smíšené obytné vesnické	4391	SO.3
1,4823	1,4823	0,0000	1,4823	1,4823	0,0000	0,0000	0,0000	0,0000	0,0000	0,0000	44	Plochy pro bydlení individuální	14823	BI
1,3314	0,0000	0,0000	1,3314	1,3314	0,0000	0,0000	0,0000	0,0000	0,0000	0,0000	45	Plochy pro bydlení individuální	13314	BI
1,2849	0,0000	0,0000	1,2526	1,2526	0,0000	0,0000	0,0000	0,0000	0,0000	0,0000	46	Plochy pro bydlení individuální	12849	BI
0,1397	0,0000	0,0000	0,0374	0,0374	0,0000	0,0000	0,0000	0,0000	0,0000	0,0000	47	Plochy veřejných prostranství	1397	P*
0,8325	0,0000	0,0000	0,8176	0,8176	0,0000	0,0000	0,0000	0,0000	0,0000	0,0000	48	Plochy pro bydlení individuální	8325	BI
0,9178	0,0000	0,0000	0,9178	0,9178	0,0000	0,0000	0,0000	0,0000	0,0000	0,0000	49	Plochy pro bydlení individuální	9178	BI
0,9371	0,0000	0,0000	0,9371	0,9371	0,0000	0,0000	0,0000	0,0000	0,0000	0,0000	51	Plochy pro bydlení individuální	9371	BI
0,2204	0,0000	0,0000	0,2204	0,2204	0,0000	0,0000	0,0000	0,0000	0,0000	0,0000	52	Plochy veřejných prostranství	2204	P*
0,5535	0,0000	0,0000	0,5535	0,5535	0,0000	0,0000	0,0000	0,0000	0,0000	0,0000	53	Plochy pro bydlení individuální	5535	BI
0,9483	0,0000	0,0000	0,7806	0,7806	0,0000	0,0000	0,0000	0,0000	0,0000	0,0000	54	Plochy veřejných prostranství	9483	P*
0,3360	0,0000	0,0000	0,3360	0,3360	0,0000	0,0000	0,0000	0,0000	0,0000	0,0000	55	Plochy pro bydlení individuální	3360	BI
0,1847	0,0000	0,0000	0,1847	0,1847	0,0000	0,0000	0,0000	0,0000	0,0000	0,0000	56	Plochy veřejných prostranství	1847	P*
3,4807	0,0000	0,0000	3,4807	3,4807	0,0000	0,0000	0,0000	0,0000	0,0000	0,0000	57	Plochy pro sílovýchova a sport	34807	OS
0,1159	0,0000	0,0000	0,1159	0,0908	0,0000	0,0251	0,0000	0,0000	0,0000	0,0000	58	Plochy pro silniční dopravu	1159	DS
0,7882	0,0000	0,0000	0,7882	0,1580	0,0000	0,0000	0,0000	0,0000	0,6302	0,0000	59	Plochy pro bydlení individuální	7882	BI
0,8571	0,0000	0,0000	0,8571	0,2988	0,0000	0,0000	0,0000	0,0000	0,5583	0,0000	60	Plochy smíšené obytné vesnické	8571	SO.3
1,5695	0,0000	0,0000	1,5541	1,5541	0,0000	0,0000	0,0000	0,0000	0,0000	0,0000	62	Plochy krajinné zelené	15695	K
0,9768	0,0000	0,0000	0,9768	0,8655	0,0000	0,1113	0,0000	0,0000	0,0000	0,0000	63	Plochy krajinné zelené	9768	K
0,5420	0,0000	0,0000	0,5420	0,5420	0,0000	0,0000	0,0000	0,0000	0,0000	0,0000	64	Plochy krajinné zelené	5420	K
0,1093	0,0000	0,0000	0,1093	0,0850	0,0000	0,0243	0,0000	0,0000	0,0000	0,0000	65	Plochy krajinné zelené	1093	K
0,1745	0,0000	0,0000	0,1745	0,1745	0,0000	0,0000	0,0000	0,0000	0,0000	0,0000	66	Plochy krajinné zelené	1745	K
1,4355	0,0000	0,0000	1,4355	0,0000	0,0000	1,4355	0,0000	0,0000	0,0000	0,0000	74	Plochy pro vodní dopravu	14355	DV
2,5565	0,0000	0,0000	0,0000	0,0000	0,0000	0,0000	0,0000	0,0000	0,0000	0,0000	75	Plochy rodinné rekreace	25565	RI
0,1103	0,0000	0,0000	0,0564	0,0564	0,0000	0,0000	0,0000	0,0000	0,0000	0,0000	77	Plochy pro silniční dopravu	1103	DS
0,0440	0,0000	0,0000	0,0440	0,0440	0,0000	0,0000	0,0000	0,0000	0,0000	0,0000	78	Plochy pro silniční dopravu	440	DS
1,1541	0,0000	0,0000	0,0000	0,0000	0,0000	0,0000	0,0000	0,0000	0,0000	0,0000	79	Plochy přírodní	11541	P
1,2519	0,0000	0,0000	0,7657	0,7657	0,0000	0,0000	0,0000	0,0000	0,0000	0,0000	81	Plochy výroby a skladování	12519	V
0,0870	0,0000	0,0000	0,0870	0,0870	0,0000	0,0000	0,0000	0,0000	0,0000	0,0000	82	Plochy veřejných prostranství	870	P*
0,1104	0,0000	0,0000	0,1077	0,0719	0,0000	0,0358	0,0000	0,0000	0,0000	0,0000	83	Plochy veřejných prostranství	1104	P*
5,8489	0,0000	0,0000	5,5546	3,9204	0,0000	1,6341	0,0000	0,0000	0,0000	0,0000	85	Plochy pro silniční dopravu	58489	DS
0,0061	0,0061	0,0000	0,0000	0,0000	0,0000	0,0000	0,0000	0,0000	0,0000	0,0000	86	Plochy veřejných prostranství	61	P*
0,2761	0,0000	0,0000	0,0000	0,0000	0,0000	0,0000	0,0000	0,0000	0,0000	0,0000	87	Plochy technické infrastruktury pro vodní hospodářství	2761	TV
0,0225	0,0000	0,0000	0,0225	0,0000	0,0000	0,0225	0,0000	0,0000	0,0000	0,0000	88	Plochy technické infrastruktury pro vodní hospodářství	225	TV
0,0091	0,0000	0,0000	0,0091	0,0091	0,0000	0,0000	0,0000	0,0000	0,0000	0,0000	89	Plochy technické infrastruktury pro vodní hospodářství	91	TV
0,0027	0,0000	0,0000	0,0027	0,0027	0,0000	0,0000	0,0000	0,0000	0,0000	0,0000	90	Plochy pro silniční dopravu	27	DS
0,0167	0,0000	0,0000	0,0167	0,0056	0,0000	0,0111	0,0000	0,0000	0,0000	0,0000	91	Plochy pro silniční dopravu	167	DS
0,0346	0,0000	0,0000	0,0346	0,0037	0,0000	0,0309	0,0000	0,0000	0,0000	0,0000	92	Plochy přírodní	346	P
0,0335	0,0000	0,0000	0,0335	0,0035	0,0000	0,0300	0,0000	0,0000	0,0000	0,0000	93	Plochy krajinné zelené	335	K
0,1777	0,0000	0,0000	0,1425	0,0000	0,0000	0,1425	0,0000	0,0000	0,0000	0,0000	94	Plochy pro silniční dopravu	1777	DS
0,0270	0,0000	0,0000	0,0000	0,0000	0,0000	0,0000	0,0000	0,0000	0,0000	0,0000	95	Plochy technické infrastruktury pro vodní hospodářství	270	TV
0,0129	0,0000	0,0000	0,0000	0,0000	0,0000	0,0000	0,0000	0,0000	0,0000	0,0000	96	Plochy pro silniční dopravu	129	DS
0,0083	0,0000	0,0000	0,0000	0,0000	0,0000	0,0000	0,0000	0,0000	0,0000	0,0000	97	Plochy pro drážní dopravu	83	DZ
0,1505	0,0000	0,0000	0,1207	0,0000	0,0000	0,1207	0,0000	0,0000	0,0000	0,0000	98	Plochy pro silniční dopravu	1505	DS
0,1188	0,0000	0,0000	0,0000	0,0000	0,0000	0,0000	0,0000	0,0000	0,0000	0,0000	99	Plochy zemědělské specifické	1188	Z.1
0,3435	0,0000	0,0000	0,3370	0,0000	0,0000	0,3370	0,0000	0,0000	0,0000	0,0000	100	Plochy pro silniční dopravu	3435	DS
0,4566	0,0717	0,0000	0,4196	0,3639	0,0000	0,0927	0,0717	0,0000	0,0000	0,0000	102	Plochy technické infrastruktury pro vodní hospodářství	4566	TV
0,0247	0,0000	0,0000	0,0247	0,0247	0,0000	0,0000	0,0000	0,0000	0,0000	0,0000	103	Plochy technické infrastruktury pro vodní hospodářství	247	TV
0,3205	0,0000	0,0000	0,3205	0,3205	0,0000	0,0000	0,0000	0,0000	0,0000	0,0000	104	Plochy technické infrastruktury pro vodní hospodářství	3205	TV
0,0689	0,0402	0,0000	0,0689	0,0689	0,0402	0,0000	0,0000	0,0000	0,0000	0,0000	105	Plochy technické infrastruktury	689	T*
101,4153	2,8858	0,0000	92,5590	75,8087	2,1627	9,3760	0,0717	0,7830	6,3239	0,0000			1014153	

LEGENDA:

NAVRŽENÉ PLOCHY

- BI — PLOCHY PRO BYDLENÍ INDIVIDUÁLNÍ
- RI — PLOCHY RODINNÉ REKREACE
- O — PLOCHY OBČANSKÉHO VYBAVENÍ
- OS — PLOCHY PRO TĚLOVÝCHOVU A SPORT
- SO.3 — PLOCHY SMÍŠENÉ OBYTNÉ VESNICKÉ
- DS — PLOCHY PRO SILNIČNÍ DOPRAVU
- DV — PLOCHY PRO VODNÍ DOPRAVU
- DZ — PLOCHY PRO DRÁŽNÍ DOPRAVU
- T* — PLOCHY TECHNICKÉ INTRASTRUKTURY
- TV — PLOCHY TECHNICKÉ INTRASTRUKTURY PRO VODNÍ HOSPODÁŘSTVÍ
- P* — PLOCHY VEŘEJNÝCH PROSTRANSTVÍ
- V — PLOCHY VÝROBY A SKLADOVÁNÍ
- VZ — PLOCHY PRO ZEMĚDĚL. A LESNICKOU VÝROBU
- Z* — PLOCHY SÍDELNÍ ZELENĚ
- K — PLOCHY KRAJINNÉ ZELENĚ
- P — PLOCHY PŘÍRODNÍ
- Z.1 — PLOCHY ZEMĚDĚLSKÉ SPECIFICKÉ

KULTURY PLOCH

- ZEMĚDĚLSKÉ POZEMKY (ZPF)
- LESNÍ POZEMKY (PUPFL)
- OSTATNÍ POZEMKY
- PLOCHA ODVODNĚNÁ

OSTATNÍ PRVKY

- HRANICE KÚ OBCE
- HRANICE ZASTAVĚNÉHO ÚZEMÍ OBCE K 30.11.2008
- HRANICE ZASTAVITELNÉHO ÚZEMÍ OBCE
- 64 — OZNAČENÍ NÁVRHOVÉ PLOCHY (IDENTIFIKÁTOR)
- HRANICE BPEJ
- 30850/IV. — KÓD A TŘÍDA OCHRANY BPEJ

ZÁZNAM O ÚČINNOSTI	
SPRÁVNÍ ORGÁN, KTERÝ ÚZEMNÍ PLÁN VYDAL: ZASTUPITELSTVO OBCE BABICE	(otisk úředního razítka)
ČÍSLO USNESENÍ:	
DATUM VYDÁNÍ:	
DATUM NABYTÍ ÚČINNOSTI:	
POŘIZOVATEL: MĚSTSKÝ ÚŘAD UHERSKÉ HRADIŠTĚ	
JMÉNO A PŘÍJMENÍ:	
FUNKCE:	
PODPIS:	
ZODPOVĚDNÁ OSOBA ZHOTOVITELE: ING.ARCH.RADOSLAV ŠPOK DATUM: PODPIS ZODPOVĚDNÉ OSOBY:	(otisk autorizačního razítka)
(oprávněná úřední osoba pořizovatele)	(otisk úředního razítka)

VISUALCAD s.r.o.
kontakt:
mobil: 608 888 574
tel./fax: 572 551 754
e-mail: info@visualcad.cz
www.visualcad.cz

POŘIZOVATEL:	MĚSTSKÝ ÚŘAD UHERSKÉ HRADIŠTĚ
ZHOTOVITEL:	VISUALCAD, s.r.o Poštovní 253, 686 01 Uherské Hradiště, IČO 25568329, DIČ CZ25568329
VYPRACOVAL:	ING.ARCH.RADOSLAV ŠPOK
DIGITÁLNÍ ZPRACOVÁNÍ:	ING. PETR KOCOUREK
PODPIS:	
PODPIS:	
NÁZEV DOKUMENTACE:	ÚZEMNÍ PLÁN BABICE
DATUM VYHOTOVENÍ:	02/2011
MĚŘÍTKO:	1 : 5000
NÁZEV VÝKRESU:	VÝKRES PŘEDPOKLÁDANÝCH ZÁBORŮ PŮDNÍHO FONDU
FÁZE DOKUMENTACE:	NÁVRH
ČÍSLO VÝKRESU:	II3

mapový podklad BPEJ: VÚMOP, v.v.i., 2007
mapový podklad: ©ÚKM ZK - polohopis informativního charakteru odvozen z katastrální mapy
vrstevnice: ZABAGED©Český úřad zeměměřický a katastrální