


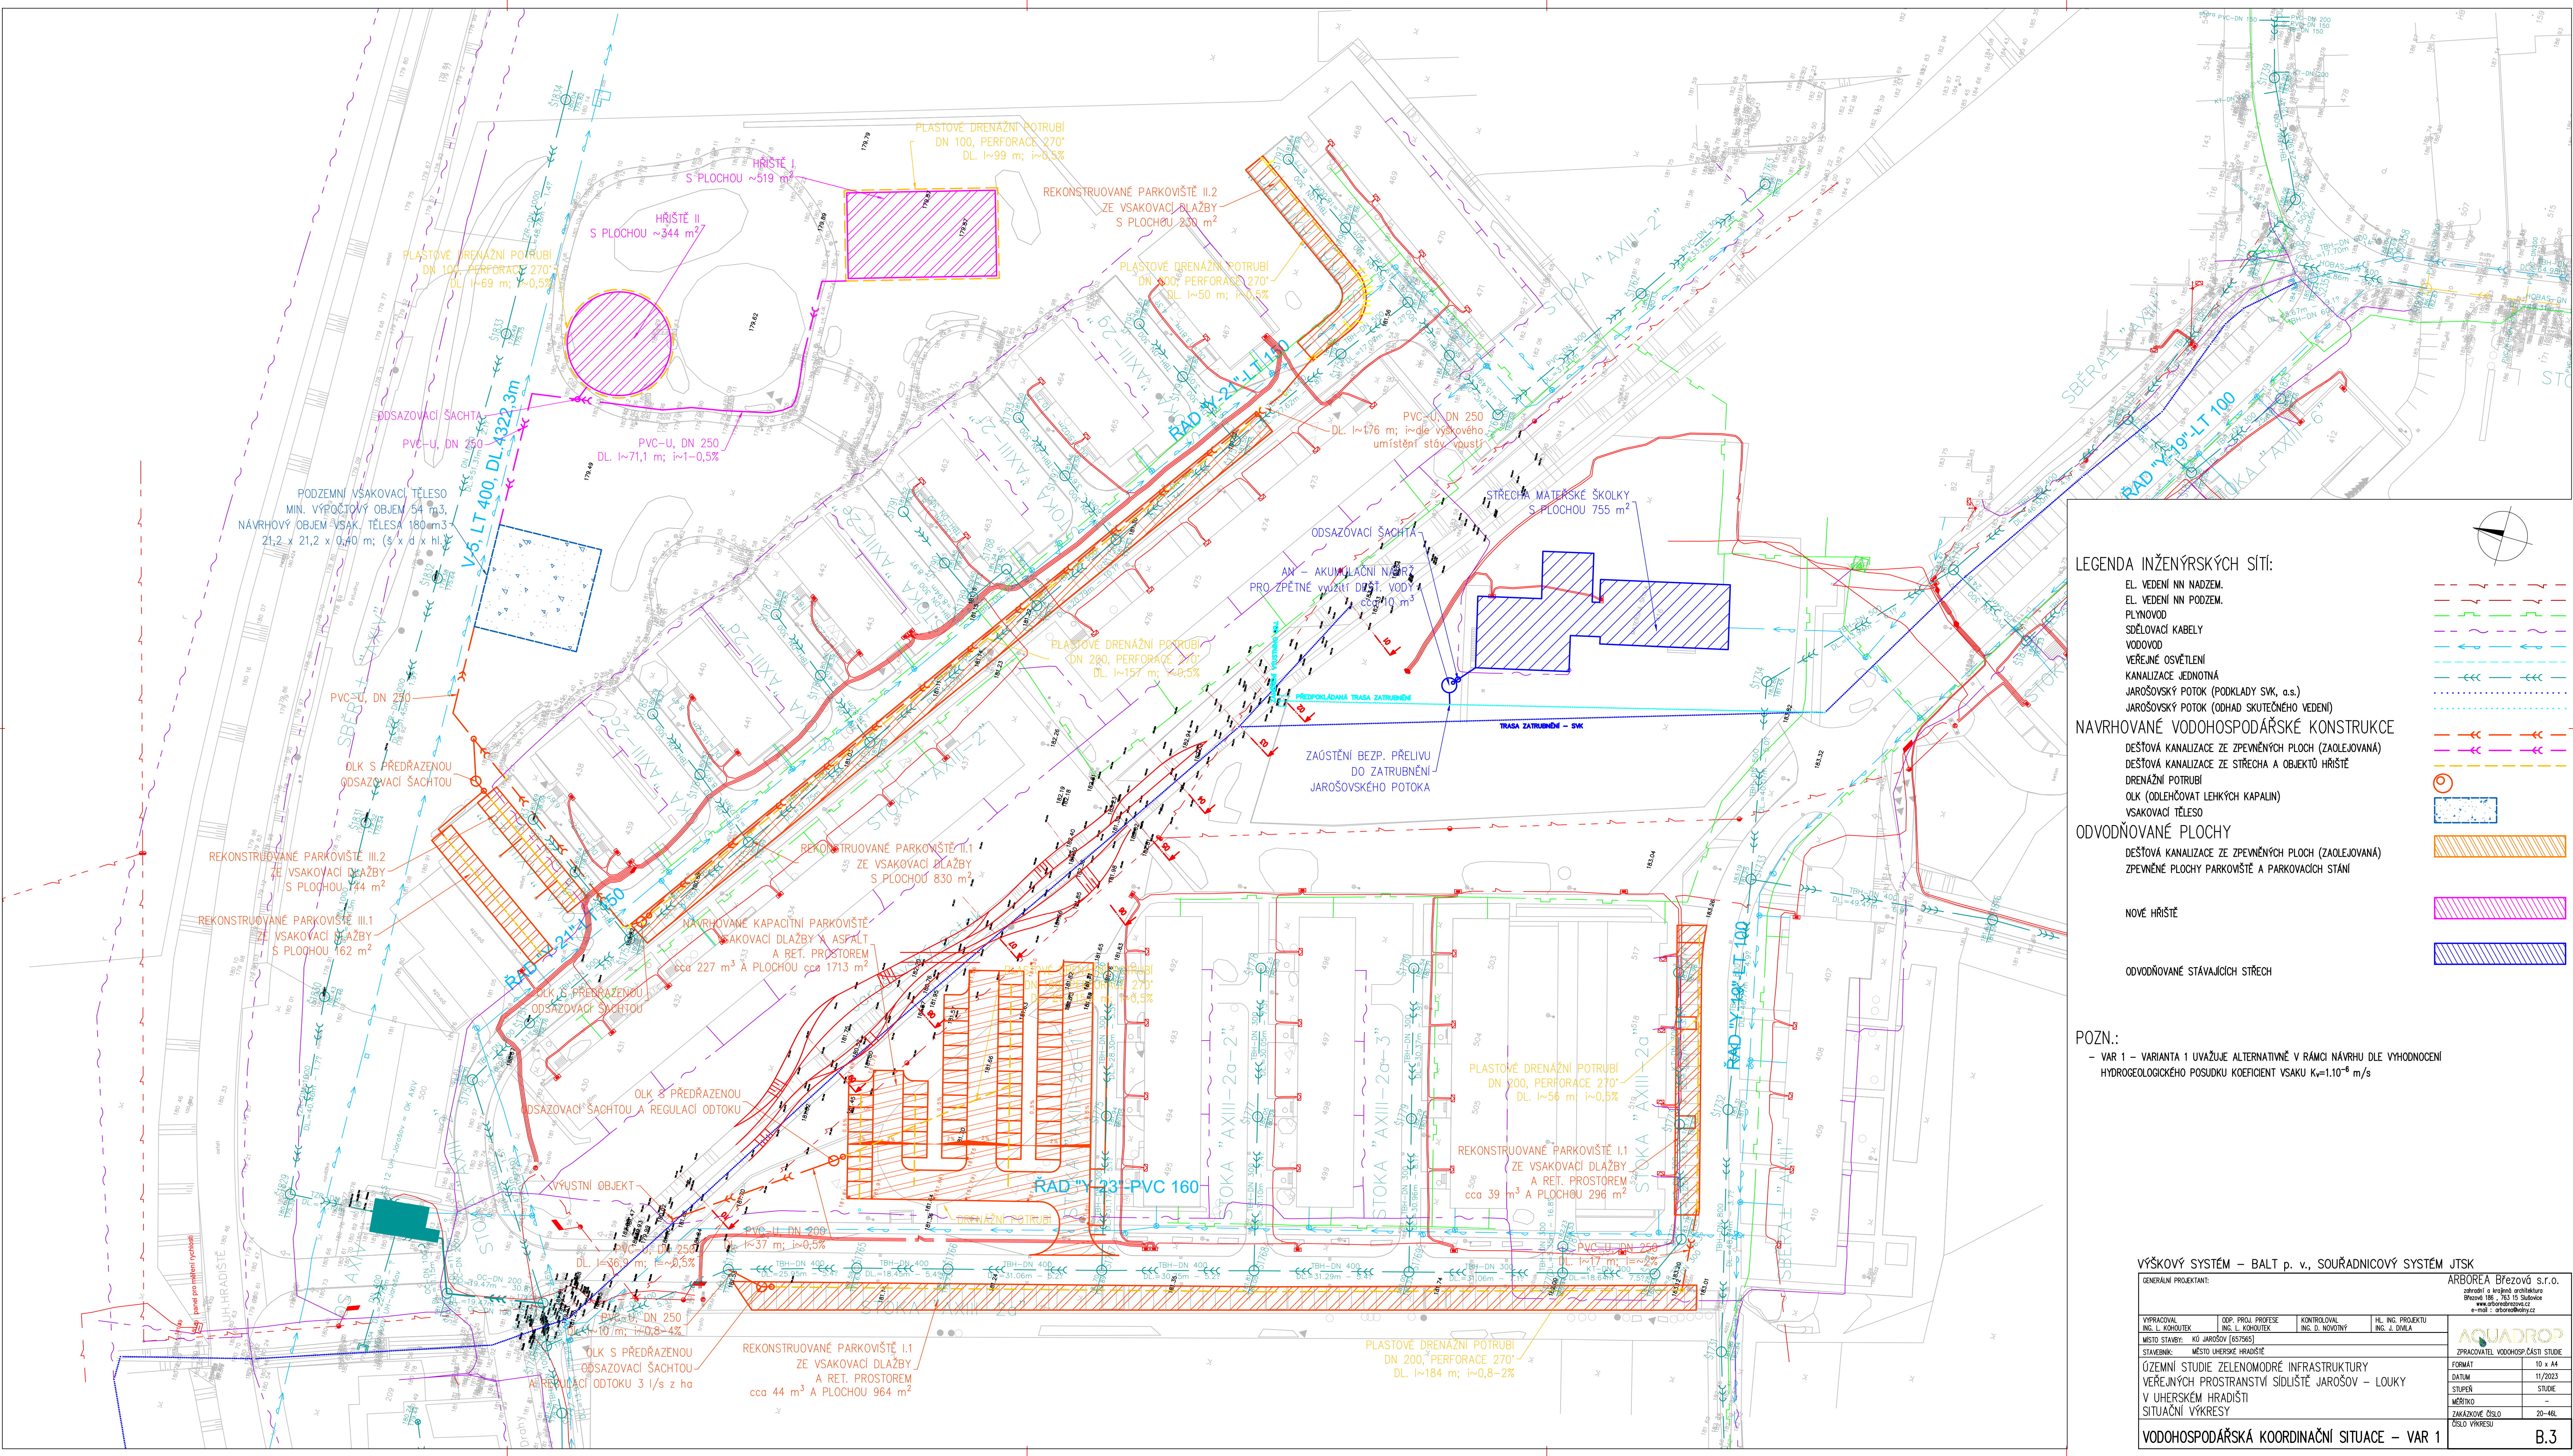

LEGENDA INŽENÝRSKÝCH SÍTÍ:

- EL. VEDENÍ NN NADZEM.
 - EL. VEDENÍ NN PODZEM.
 - PLYNOVOD
 - SDĚLOVACÍ KABELY
 - VODOVOD
 - VEŘEJNÉ OSVĚTLENÍ
 - KANALIZACE JEDNOTNÁ
 - JAROŠOVSKÝ POTOK (PODKLADY SVK, a.s.)
 - JAROŠOVSKÝ POTOK (ODHAD SKUTEČNÉHO VEDENÍ)
- NAVRHOVANÉ VODOHOSPODÁŘSKÉ KONSTRUKCE
- DEŠŤOVÁ KANALIZACE ZE ZPEVNĚNÝCH PLOCH (ZAOLEJOVANÁ)
 - DEŠŤOVÁ KANALIZACE ZE STŘECHA A OBJEKTŮ HRADIŠTĚ
 - DRENAŽNÍ POTRUBÍ
 - OLK (ODLEHČOVAT LEHKÝCH KAPALIN)
 - VSÁKOVACÍ TĚLESO
- ODVODŇOVANÉ PLOCHY
- DEŠŤOVÁ KANALIZACE ZE ZPEVNĚNÝCH PLOCH (ZAOLEJOVANÁ)
 - ZPEVNĚNÉ PLOCHY PARKOVIŠTĚ A PARKOVACÍCH STÁNÍ
- NOVÉ HRADIŠTĚ
- ODVODŇOVANÉ STÁVAJÍCÍCH STŘECH

POZN.:
- VAR 1 - VARIANTA 1 UVAŽUJE ALTERNATIVNĚ V RÁMCI NÁVRHU DLE VÝHODNOCENÍ HYDROGEOLOGICKÉHO POSUDKU KOEFICIENT VSÁKU $K_v=1.10^{-6}$ m/s

VÝŠKOVÝ SYSTÉM – BALT p. v., SOUŘADNICOVÝ SYSTÉM JTSK

GENERALNÍ PROJEKTANT:				ARBOREA Březová s.r.o.	
VYPRACOVAL ING. L. KOPRUTEK				zpracoval a vypočet Ing. J. JAROSOV (60786)	
MÍSTO STAVBY: MĚSTO UHERSKÉ HRADIŠTĚ				www.arboreazov.cz e-mail: a.storadsky@arboreazov.cz	
STAVEBNÍK: MĚSTO UHERSKÉ HRADIŠTĚ				ZPRACOVATEL VODOHOSP. ČÁSTI STUDIE	
ÚZEMNÍ STUDIE ZELENOMODRÉ INFRASTRUKTURY VEŘEJNÝCH PROSTRANSTVÍ SÍDLIŠTĚ JAROŠOV – LOUKY V UHERSKÉM HRADIŠTĚ				FORMÁT 10 x A4	
SITUÁČNÍ VÝKRESY				DATUM 11/2023	
VODOHOSPODÁŘSKÁ KOORDINAČNÍ SITUACE – VAR 1				STUPEŇ STUDIE	
				MĚŘÍTKO 20:400	
				ČÍSLO VÝKRESU B.3	