


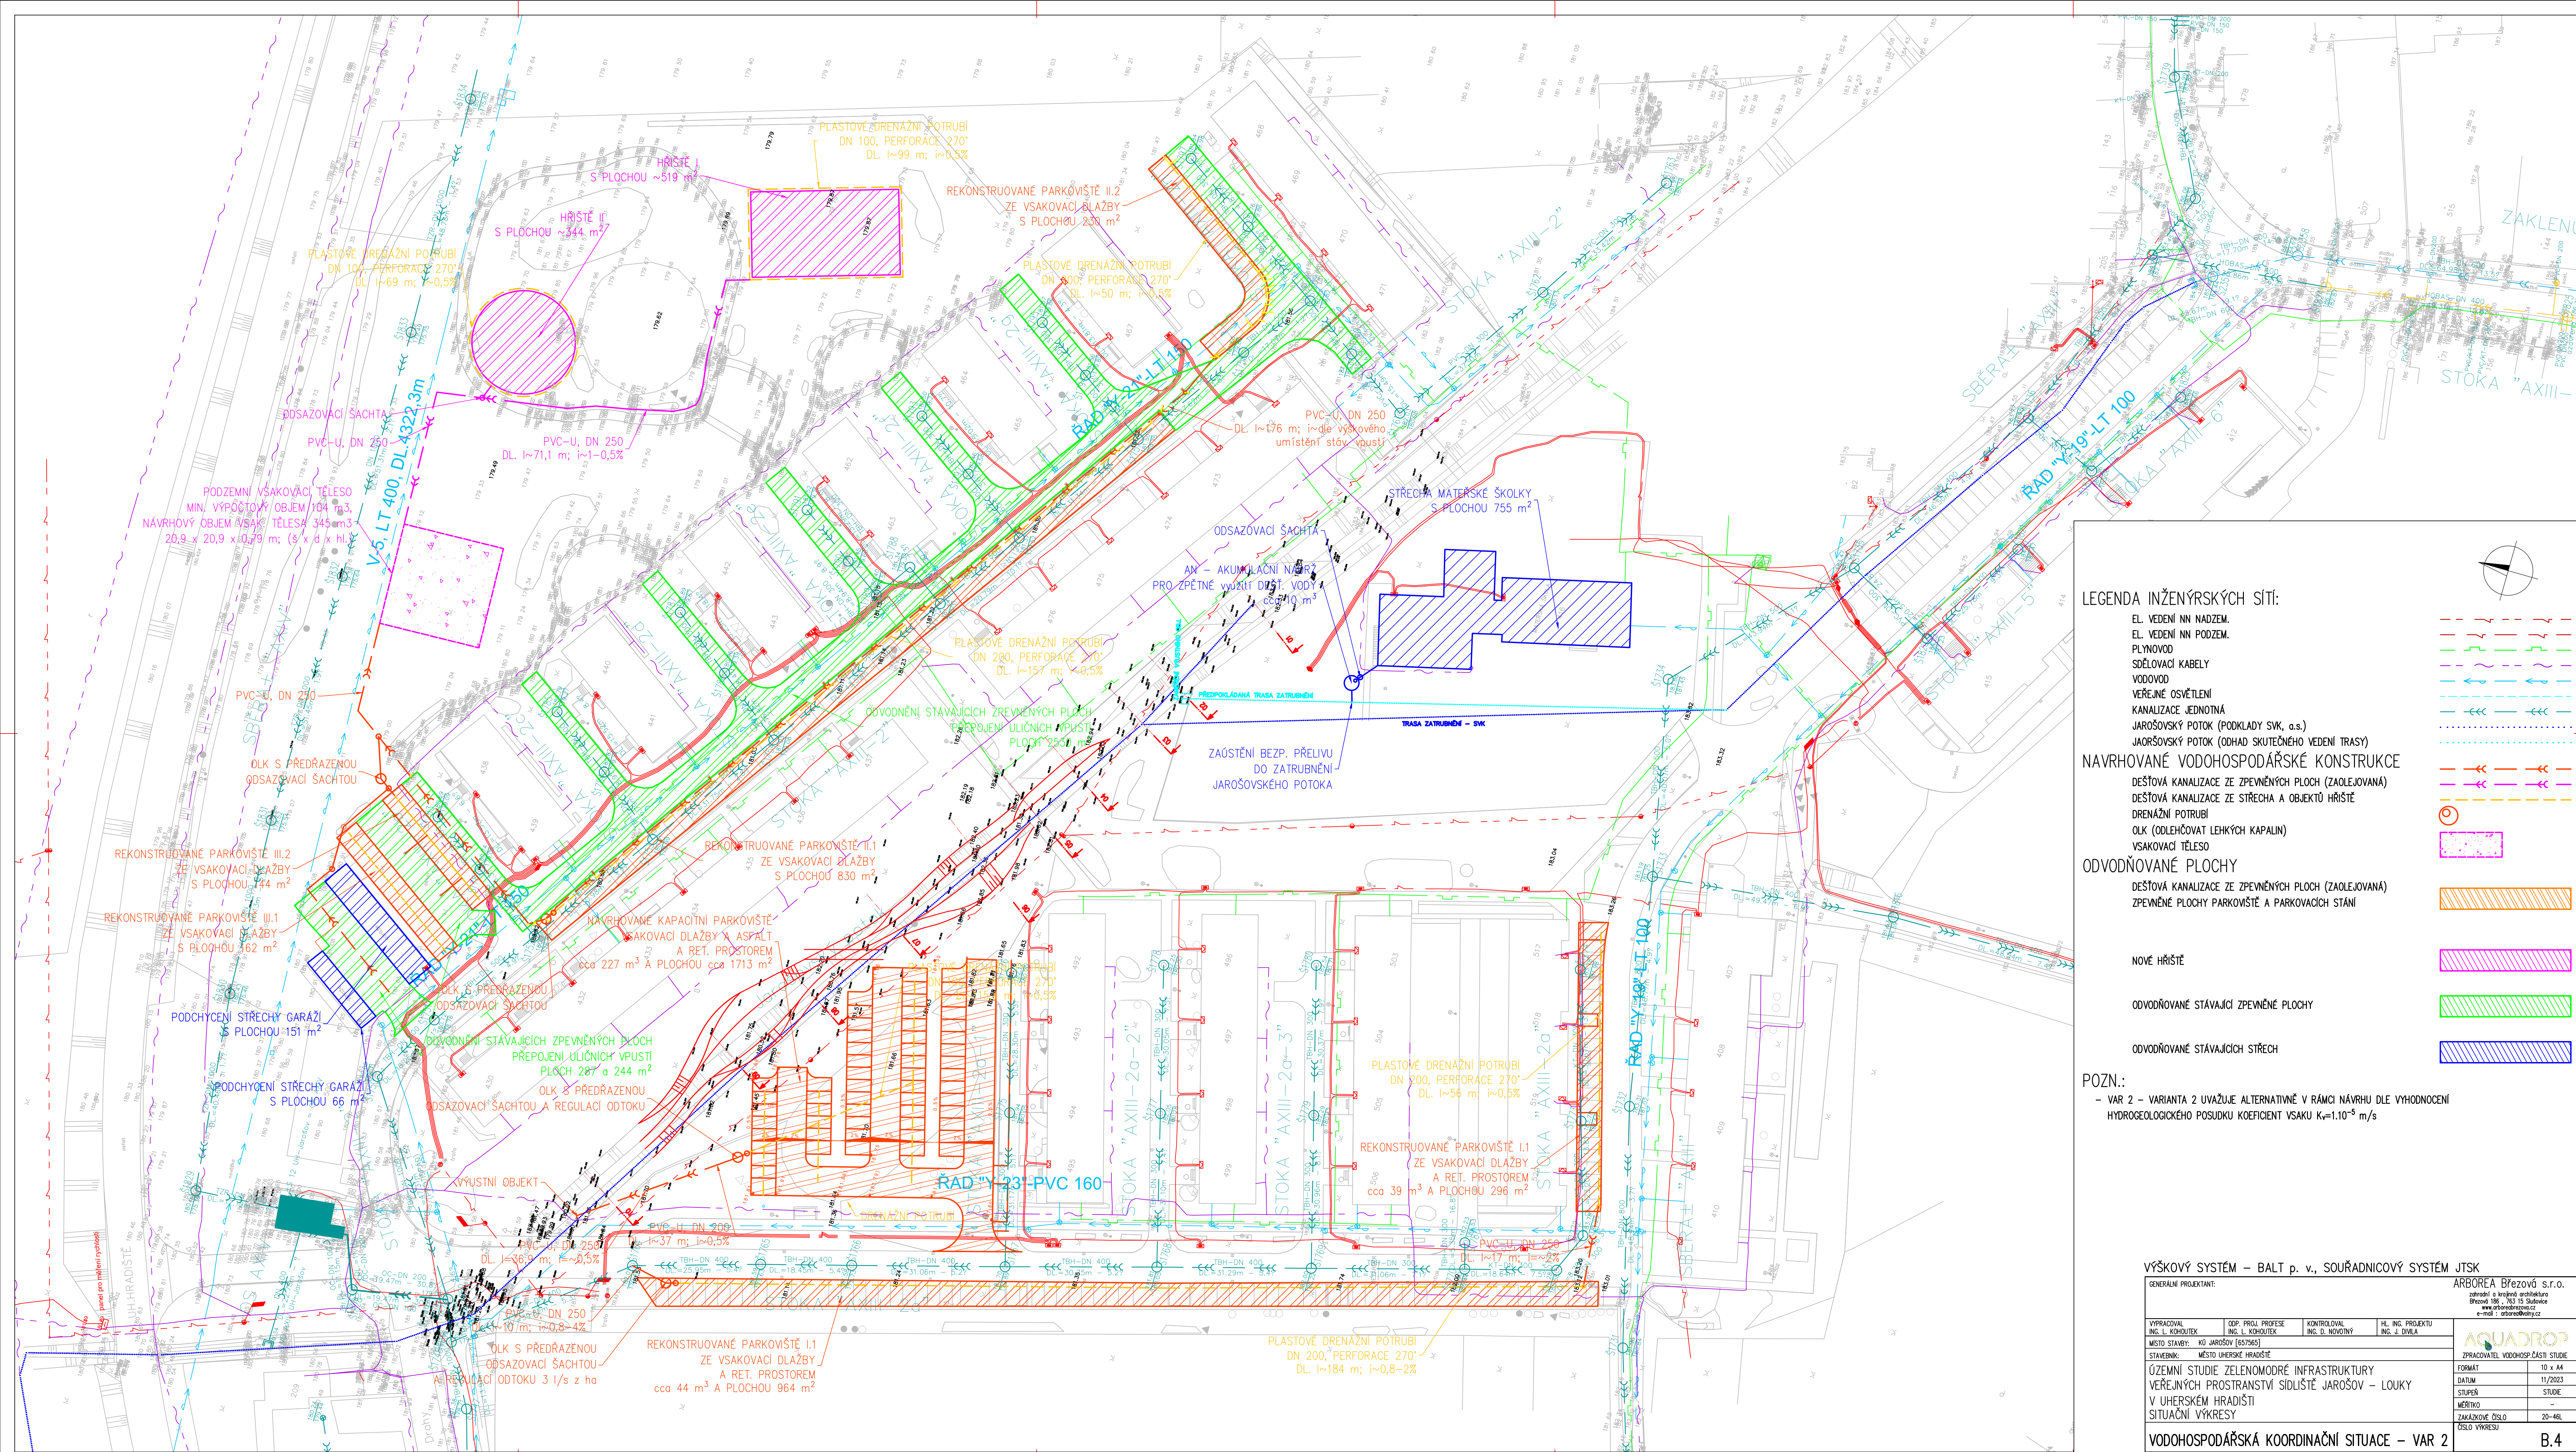

LEGENDA INŽENÝRSKÝCH SÍTÍ:

EL. VEDENÍ NN NADZEM.

EL. VEDENÍ NN PODZEM.

PLYNOVOD

SDĚLOVACÍ KABELY

VODOVOD

VEŘEJNÉ OSVĚTLENÍ

KANALIZACE JEDNOTNÁ

JAROŠOVSKÝ POTOK (PODKLADY SVK, a.s.)

JAROŠOVSKÝ POTOK (ODHAD SKUTEČNÉHO VEDENÍ TRASY)

NAVRHOVANÉ VODOHOSPODÁŘSKÉ KONSTRUKCE

DEŠŤOVÁ KANALIZACE ZE ZPEVNĚNÝCH PLOCH (ZAOLEJOVANÁ)

DEŠŤOVÁ KANALIZACE ZE STŘECHA A OBJEKTŮ HRŠTĚ

DRENAŽNÍ POTRUBÍ

OLK (ODLEHČOVAT LEHKÝCH KAPALIN)

VSÁKOVACÍ TĚLESO

ODVODNOVANÉ PLOCHY

DEŠŤOVÁ KANALIZACE ZE ZPEVNĚNÝCH PLOCH (ZAOLEJOVANÁ)

ZPEVNĚNÉ PLOCHY PARKOVIŠTĚ A PARKOVACÍCH STÁNÍ

NOVÉ HRŠTĚ

ODVODNOVANÉ STÁVAJÍCÍ ZPEVNĚNÉ PLOCHY

ODVODNOVANÉ STÁVAJÍCÍCH STŘECH

POZN.:

- VAR 2 - VARIANTA 2 UVAŽUJE ALTERNATIVNĚ V RÁMCI NÁVRHU DLE VYHODNOCENÍ

HYDROGEOLOGICKÉHO POSUDKU KOEFICIENT VSÁKU $K_v=1.10^{-5}$ m/s

LEGENDA INŽENÝRSKÝCH SÍTÍ:

EL. VEDENÍ NN NADZEM.

EL. VEDENÍ NN PODZEM.

PLYNOVOD

SDĚLOVACÍ KABELY

VODOVOD

VEŘEJNÉ OSVĚTLENÍ

KANALIZACE JEDNOTNÁ

JAROŠOVSKÝ POTOK (PODKLADY SVK, a.s.)

JAROŠOVSKÝ POTOK (ODHAD SKUTEČNÉHO VEDENÍ TRASY)

NAVRHOVANÉ VODOHOSPODÁŘSKÉ KONSTRUKCE

DEŠŤOVÁ KANALIZACE ZE ZPEVNĚNÝCH PLOCH (ZAOLEJOVANÁ)

DEŠŤOVÁ KANALIZACE ZE STŘECHA A OBJEKTŮ HRŠTĚ

DRENAŽNÍ POTRUBÍ

OLK (ODLEHČOVAT LEHKÝCH KAPALIN)

VSÁKOVACÍ TĚLESO

ODVODNOVANÉ PLOCHY

DEŠŤOVÁ KANALIZACE ZE ZPEVNĚNÝCH PLOCH (ZAOLEJOVANÁ)

ZPEVNĚNÉ PLOCHY PARKOVIŠTĚ A PARKOVACÍCH STÁNÍ

NOVÉ HRŠTĚ

ODVODNOVANÉ STÁVAJÍCÍ ZPEVNĚNÉ PLOCHY

ODVODNOVANÉ STÁVAJÍCÍCH STŘECH

VÝŠKOVÝ SYSTÉM – BALT p. v., SOUŘADNICOVÝ SYSTÉM JTSK				ARBOREA Břežová s.r.o.	
GENERALNÍ PROJEKTANT:				zpracoval a vydal projektanta	
VYPRACOVAL				ING. L. KOŘOUTEK	
MÍSTO STAVBY:				MĚSTO UHERSKÉ HRADIŠTĚ	
STAVBA:				ÚZEMNÍ STUDIE ZELENOMODRÉ INFRASTRUKTURY	
VÝKRES:				SITUACNÍ VÝKRESY	
VODOHOSPODÁŘSKÁ KOORDINAČNÍ SITUACE – VAR 2				B.4	