ÚZEMNÍ PLÁN BŘESTEK

NÁVRH

1:5000

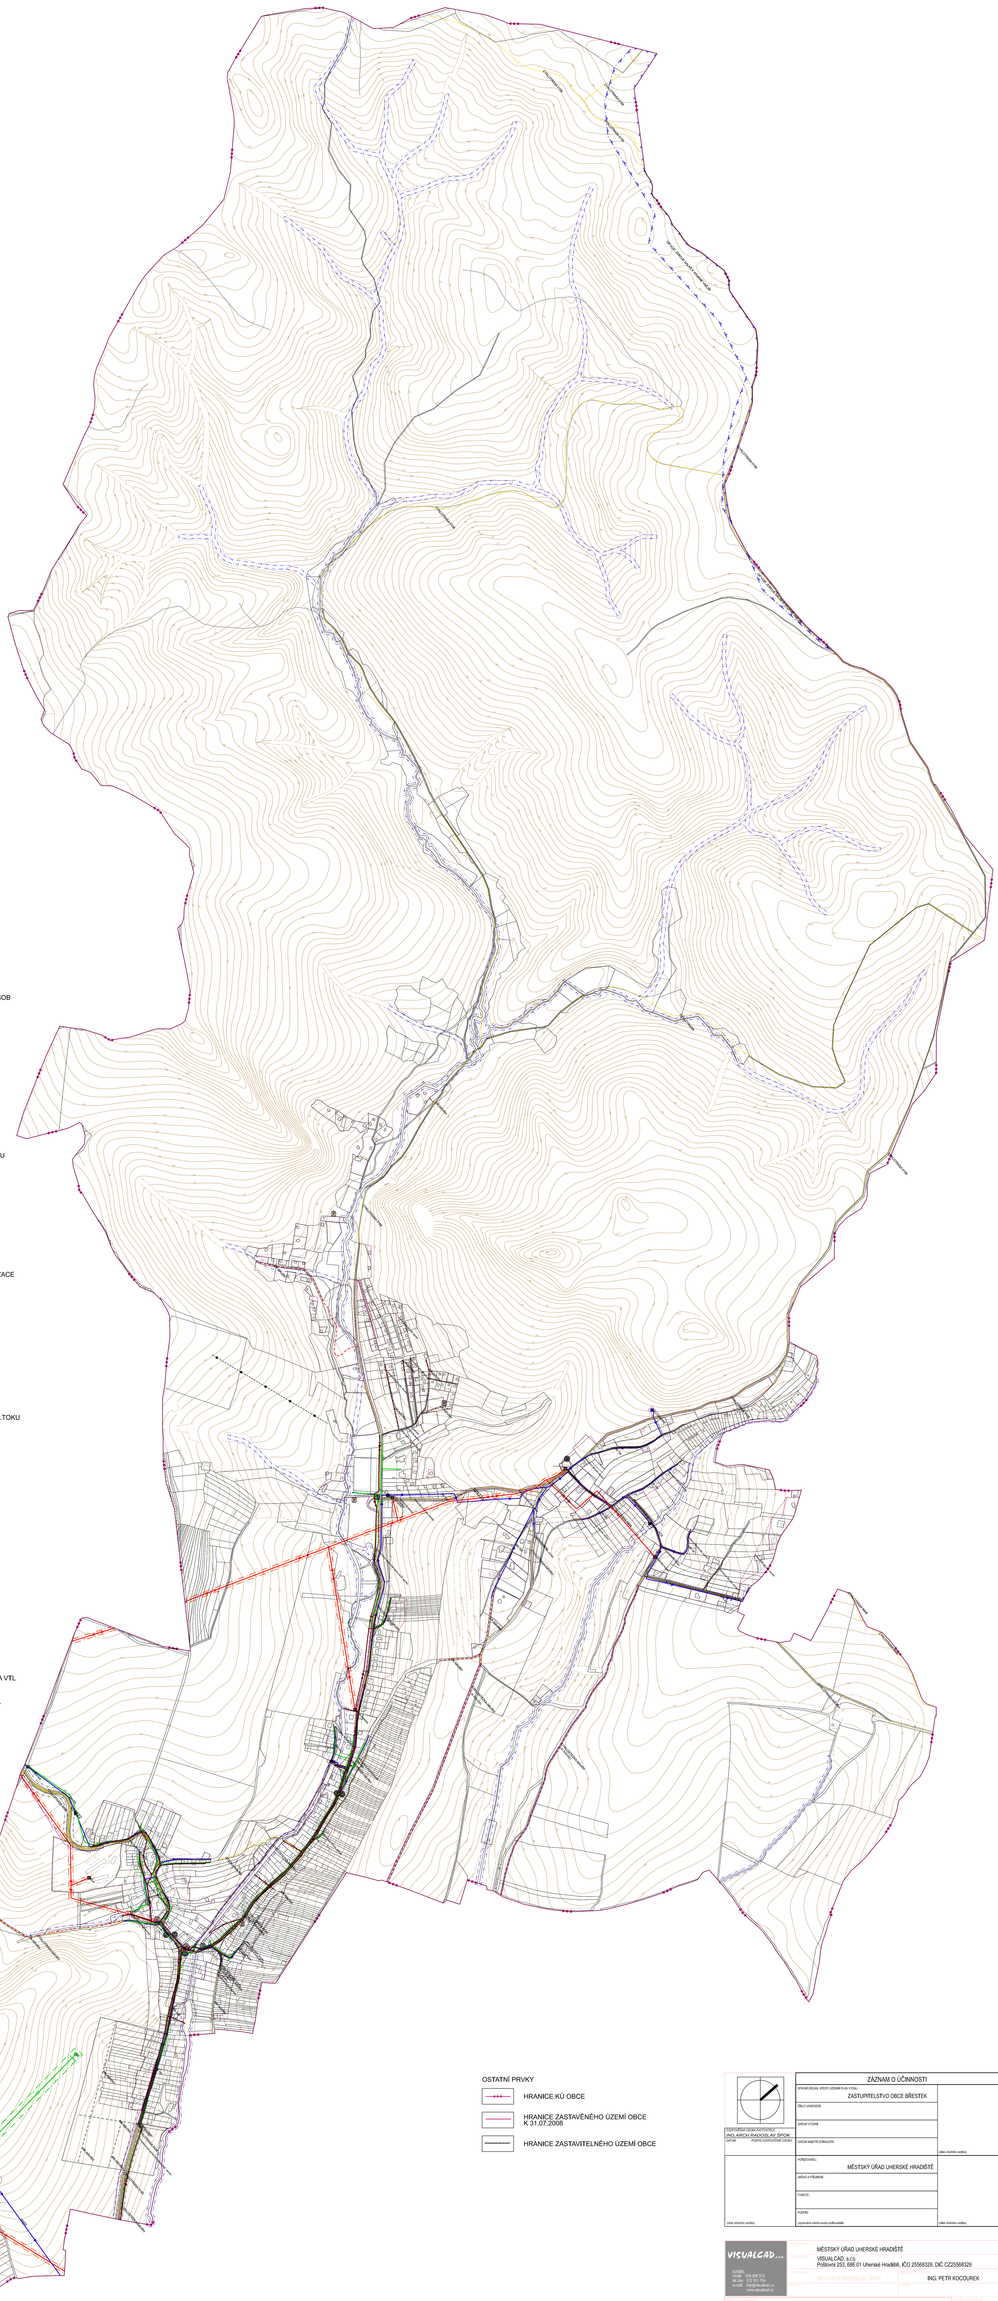

LEGENDA:

DOPRAVNÍ INFRASTRUKTURA

- SILNICE III. TŘÍDY
- MÍSTNÍ KOMUNIKACE OBSLUŽNÍ
- ÚČELOVÁ KOMUNIKACE
- CYKLOTRASA
- CYKLISTICKÁ STEZKA
- STEZKA
- ZASTÁVKA HROMADNÉ DOPRAVY OSOB
- PARKOVIŠTĚ
- OP SILNICE II. A III. TŘÍDY
- ROZHLEDOVÉ POLE KŘIŽOVATKY
- LYŽAŘSKÝ VLEK

TI - VODNÍ HOSPODÁŘSTVÍ

- VODOVODNÍ ŘAD SKUPIN.VODOVODU
- MÍSTNÍ VODOVOD
- ČERPACÍ STANICE
- REDUKČNÍ TLAKOVÁ STANICE
- VODOJEM
- PÁTEŘNÍ STOKA JEDNOTNÉ KANALIZACE
- STOKA JEDNOTNÉ KANALIZACE
- STOKA SPLAŠKOVÉ KANALIZACE
- STOKA DEŠŤOVÉ KANALIZACE
- PŘEČERPÁVACÍ STANICE
- OP VOD.ZDROJE 2.ST VNĚJŠÍ
- OPRÁV.PROSTOR PRO SPRÁVU VOD.TOKU

TI - ENERGETIKA A SPOJE

- VENK.VEDENÍ EL.SÍTĚ VN 22 kV
- KABEL.VEDENÍ EL.SÍTĚ VN 22 kV
- TRANSFORMOVNA
- OP VEDENÍ VN
- OP OBJEKTU NA EL.SÍTI VN
- PLYNOVOD VTL
- PLYNOVOD STL
- BEZPEČNOSTNÍ PÁSMO VTL
- BEZPEČNOSTNÍ PÁSMO OBJEKTU NA VTL
- DÁLKOVÝ TELEKOMUNIKAČNÍ KABEL

OSTATNÍ PRVKY

- HRANICE KÚ OBCE
- HRANICE ZASTAVĚNÉHO ÚZEMÍ OBCE K 31.07.2008
- HRANICE ZASTAVITELNÉHO ÚZEMÍ OBCE

ZÁZNAM O ÚČINNOSTI

VYHOTOVITEL ÚZEMNÍHO PLÁNU PRO:	ZASTUPITELSTVO OBCE BŘESTEK
DŇU/LISTOPAD	
VYDÁNÍ VYDAL	
NABYL ÚČINNOSTI DNE/ZA:	
ÚŘAD ÚZEMNÍHO PLÁNOVÁNÍ	MĚSTSKÝ ÚŘAD UHERSKÉ HRADIŠTĚ
JMÉNO A PŘÍJMENÍ:	
FUNKCE:	
PODPIS:	

ÚZEMNÍ PLÁN BŘESTEK

HLAVNÍ VÝKRES - DOPRAVNÍ A TECHNICKÁ INFRASTRUKTURA

NÁVRH

08/2009

M 1 : 5000

I/2.2

VISUALCAD... — MĚSTSKÝ ÚŘAD UHERSKÉ HRADIŠTĚ; VISUALCAD, s.r.o. Poštovní 253, 686 01 Uherské Hradiště, IČO 25568329, DIČ CZ25568329; ING. PETR KOCOUREK

vydavatel: ZABAGED®Český úřad zeměměřický a katastrální