
ÚZEMNÍ PLÁN TUPESY

KOORDINAČNÍ VÝKRES

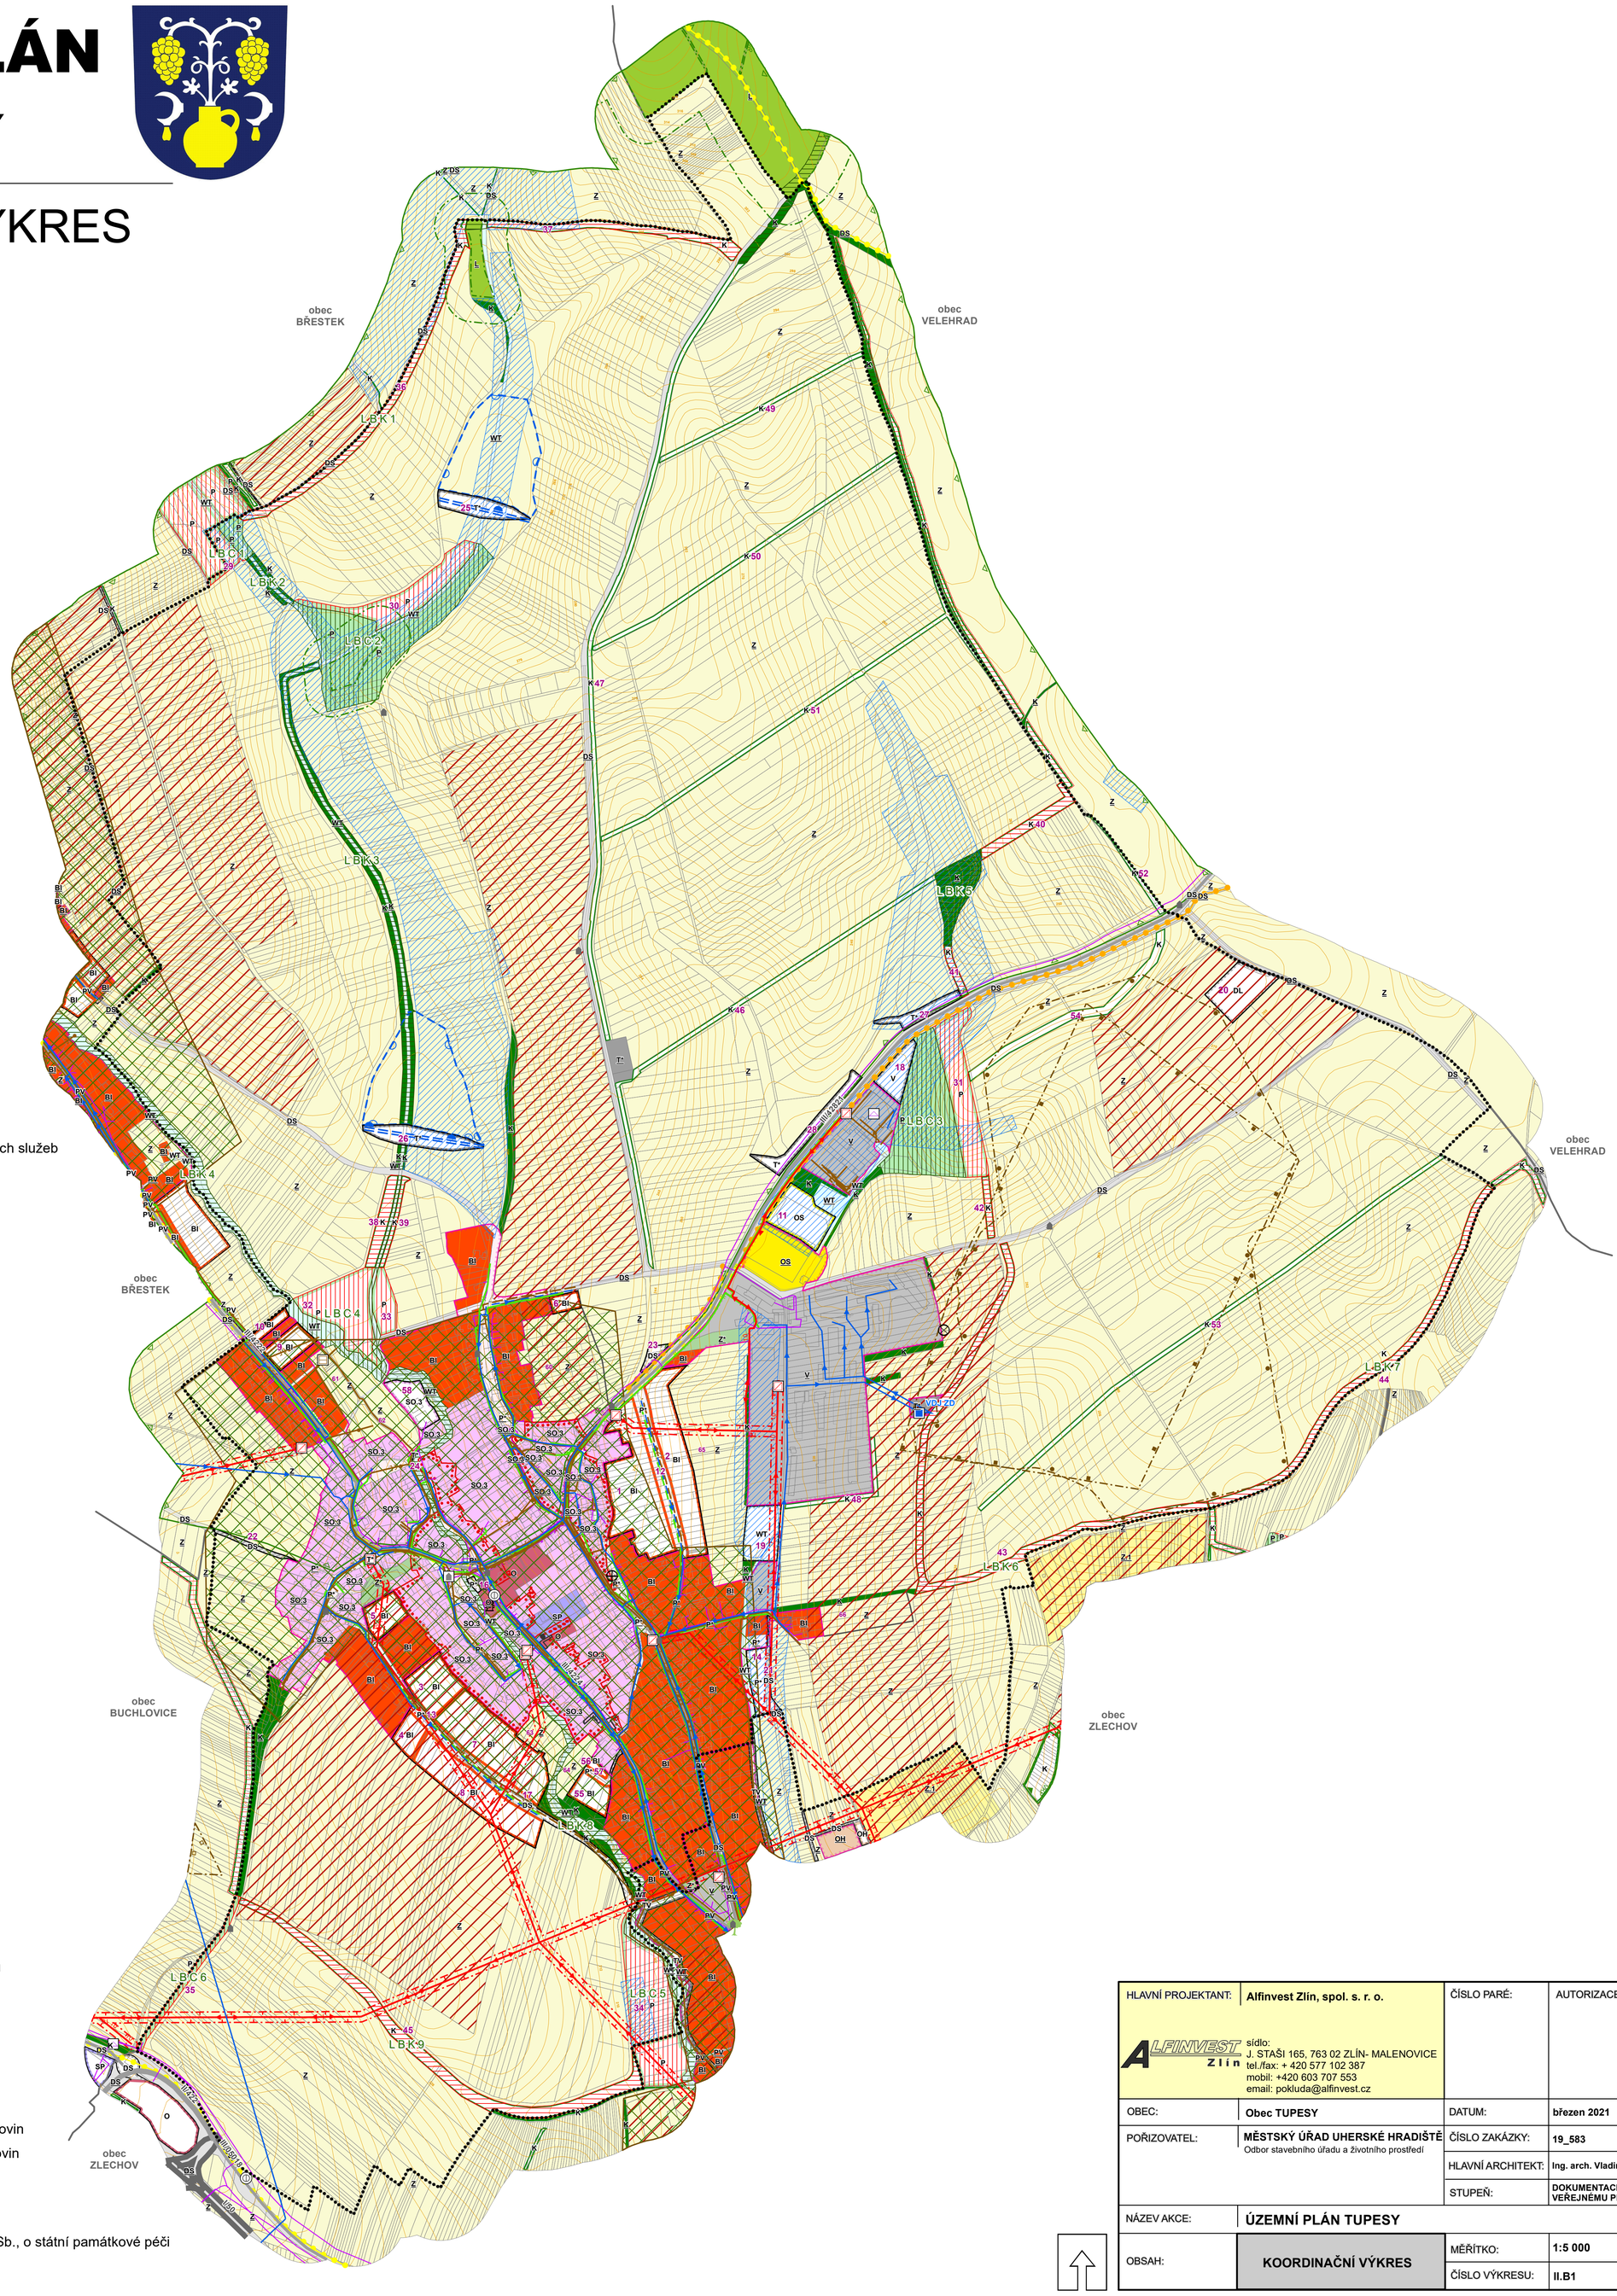

Legenda

- řešené území
- zastavitelné plochy
- zastavěné území k 1.10.2020
- 1 číslo plochy s rozdílným způsobem využití
- vrstevnice 2m
- parcelní kresba
- vnitřní kresba
- plochy rozlivu (poldr)
- rozhraní mezi plochami se shodnou funkcí

STAV	NÁVRH	
		biokoridory ÚSES
		biocentra ÚSES
BI	BI	plochy bydlení individuálního
O	O	plochy občanského vybavení
OS	OS	plochy pro tělovýchovu a sport
DS	DS	plochy silniční dopravy
	DL	plochy letecké dopravy
P*	P*	plochy veřejných prostranství
T*	T*	plochy technické infrastruktury
V	V	plochy pro výrobu a skladování
SO.3	SO.3	plochy smíšené obytné vesnické
SP		plochy smíšené výrobní
WT	WT	vodní plochy a toky
Z*		plochy sídelní zeleně
K	K	plochy krajinné zeleně
P	P	plochy přírodní
Z		plochy zemědělské
L		plochy lesní
OH	OH	plochy veřejných pohřebišť včetně souvisejících služeb
PV		plochy veřejných prostranství s převahou zpevněných ploch
	T*	plochy vodního hospodářství
Z.1		plochy zemědělské specifické

STAV	NÁVRH	
		nemovitá kulturní památka
		dominanta kulturně historická
		památný strom
		sesuvné území
		poddolované území
		vodojem
		PČS - přečerpávací stanice odpadních vod
		trafostanice
		základnová stanice
		objekt požární ochrany
		autobusová zastávka
		hráz poldru
		jednotná kanalizace
		dešťová kanalizace
		vodovodní síť
		vedení elektrické sítě VN
		plynovod STL
		telekomunikační kabel
		rádioreléová trasa
		silnice I. tř.
		silnice II. tř.
		silnice III. tř.
		cyklistická trasa
		cyklistická stezka
		nemovitá kulturní památka
		urbanisticky významný kompoziční prvek
		objekty v památkovém zájmu
		území se zvýšenou ochranou krajinného rázu
		přírodní park Chřiby
		významný krajinný prvek registrovaný
		pásmo 50m od lesa
		investice do půdy (meliorace)
		chráněné ložiskové území
		nevýhradní evidované ložisko nerostných surovin
		výhradní bilancované ložisko nerostných surovin
		ochranné pásmo elektrické sítě
		viniční trať

Celé řešené území:
- je územím s archeologickými nálezy ve smyslu zák. č. 20/1987 Sb., o státní památkové péči
- je zájmovým územím Ministerstva obrany z hlediska vyjmenovaných druhů staveb

HLAVNÍ PROJEKTANT:	**Alfinvest Zlín, spol. s. r. o.** sídlo: J. STAŠI 165, 763 02 ZLÍN- MALENOVICE tel./fax: + 420 577 102 387 mobil: +420 603 707 553 email: pokluda@alfinvest.cz	ČÍSLO PARÉ:	AUTORIZACE:
OBEC:	**Obec TUPESY**	DATUM:	**březen 2021**
POŘIZOVATEL:	**MĚSTSKÝ ÚŘAD UHERSKÉ HRADIŠTĚ** Odbor stavebního úřadu a životního prostředí	ČÍSLO ZAKÁZKY:	**19_583**
		HLAVNÍ ARCHITEKT:	**Ing. arch. Vladimír Pokluda**
		STUPEŇ:	**DOKUMENTACE K OPAK. VEŘEJNÉMU PROJEDNÁNÍ**
NÁZEV AKCE:	**ÚZEMNÍ PLÁN TUPESY**		
OBSAH:	**KOORDINAČNÍ VÝKRES**	MĚŘÍTKO:	**1:5 000**
		ČÍSLO VÝKRESU:	**II.B1**