



ÚZEMNÍ PLÁN OŘECHOV

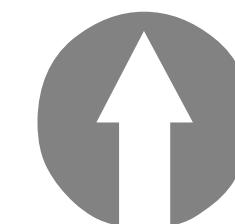

DOPRAVNÍ A TECHNICKÁ
INFRASTRUKTURA-
ENERGETIKA, SPOJE

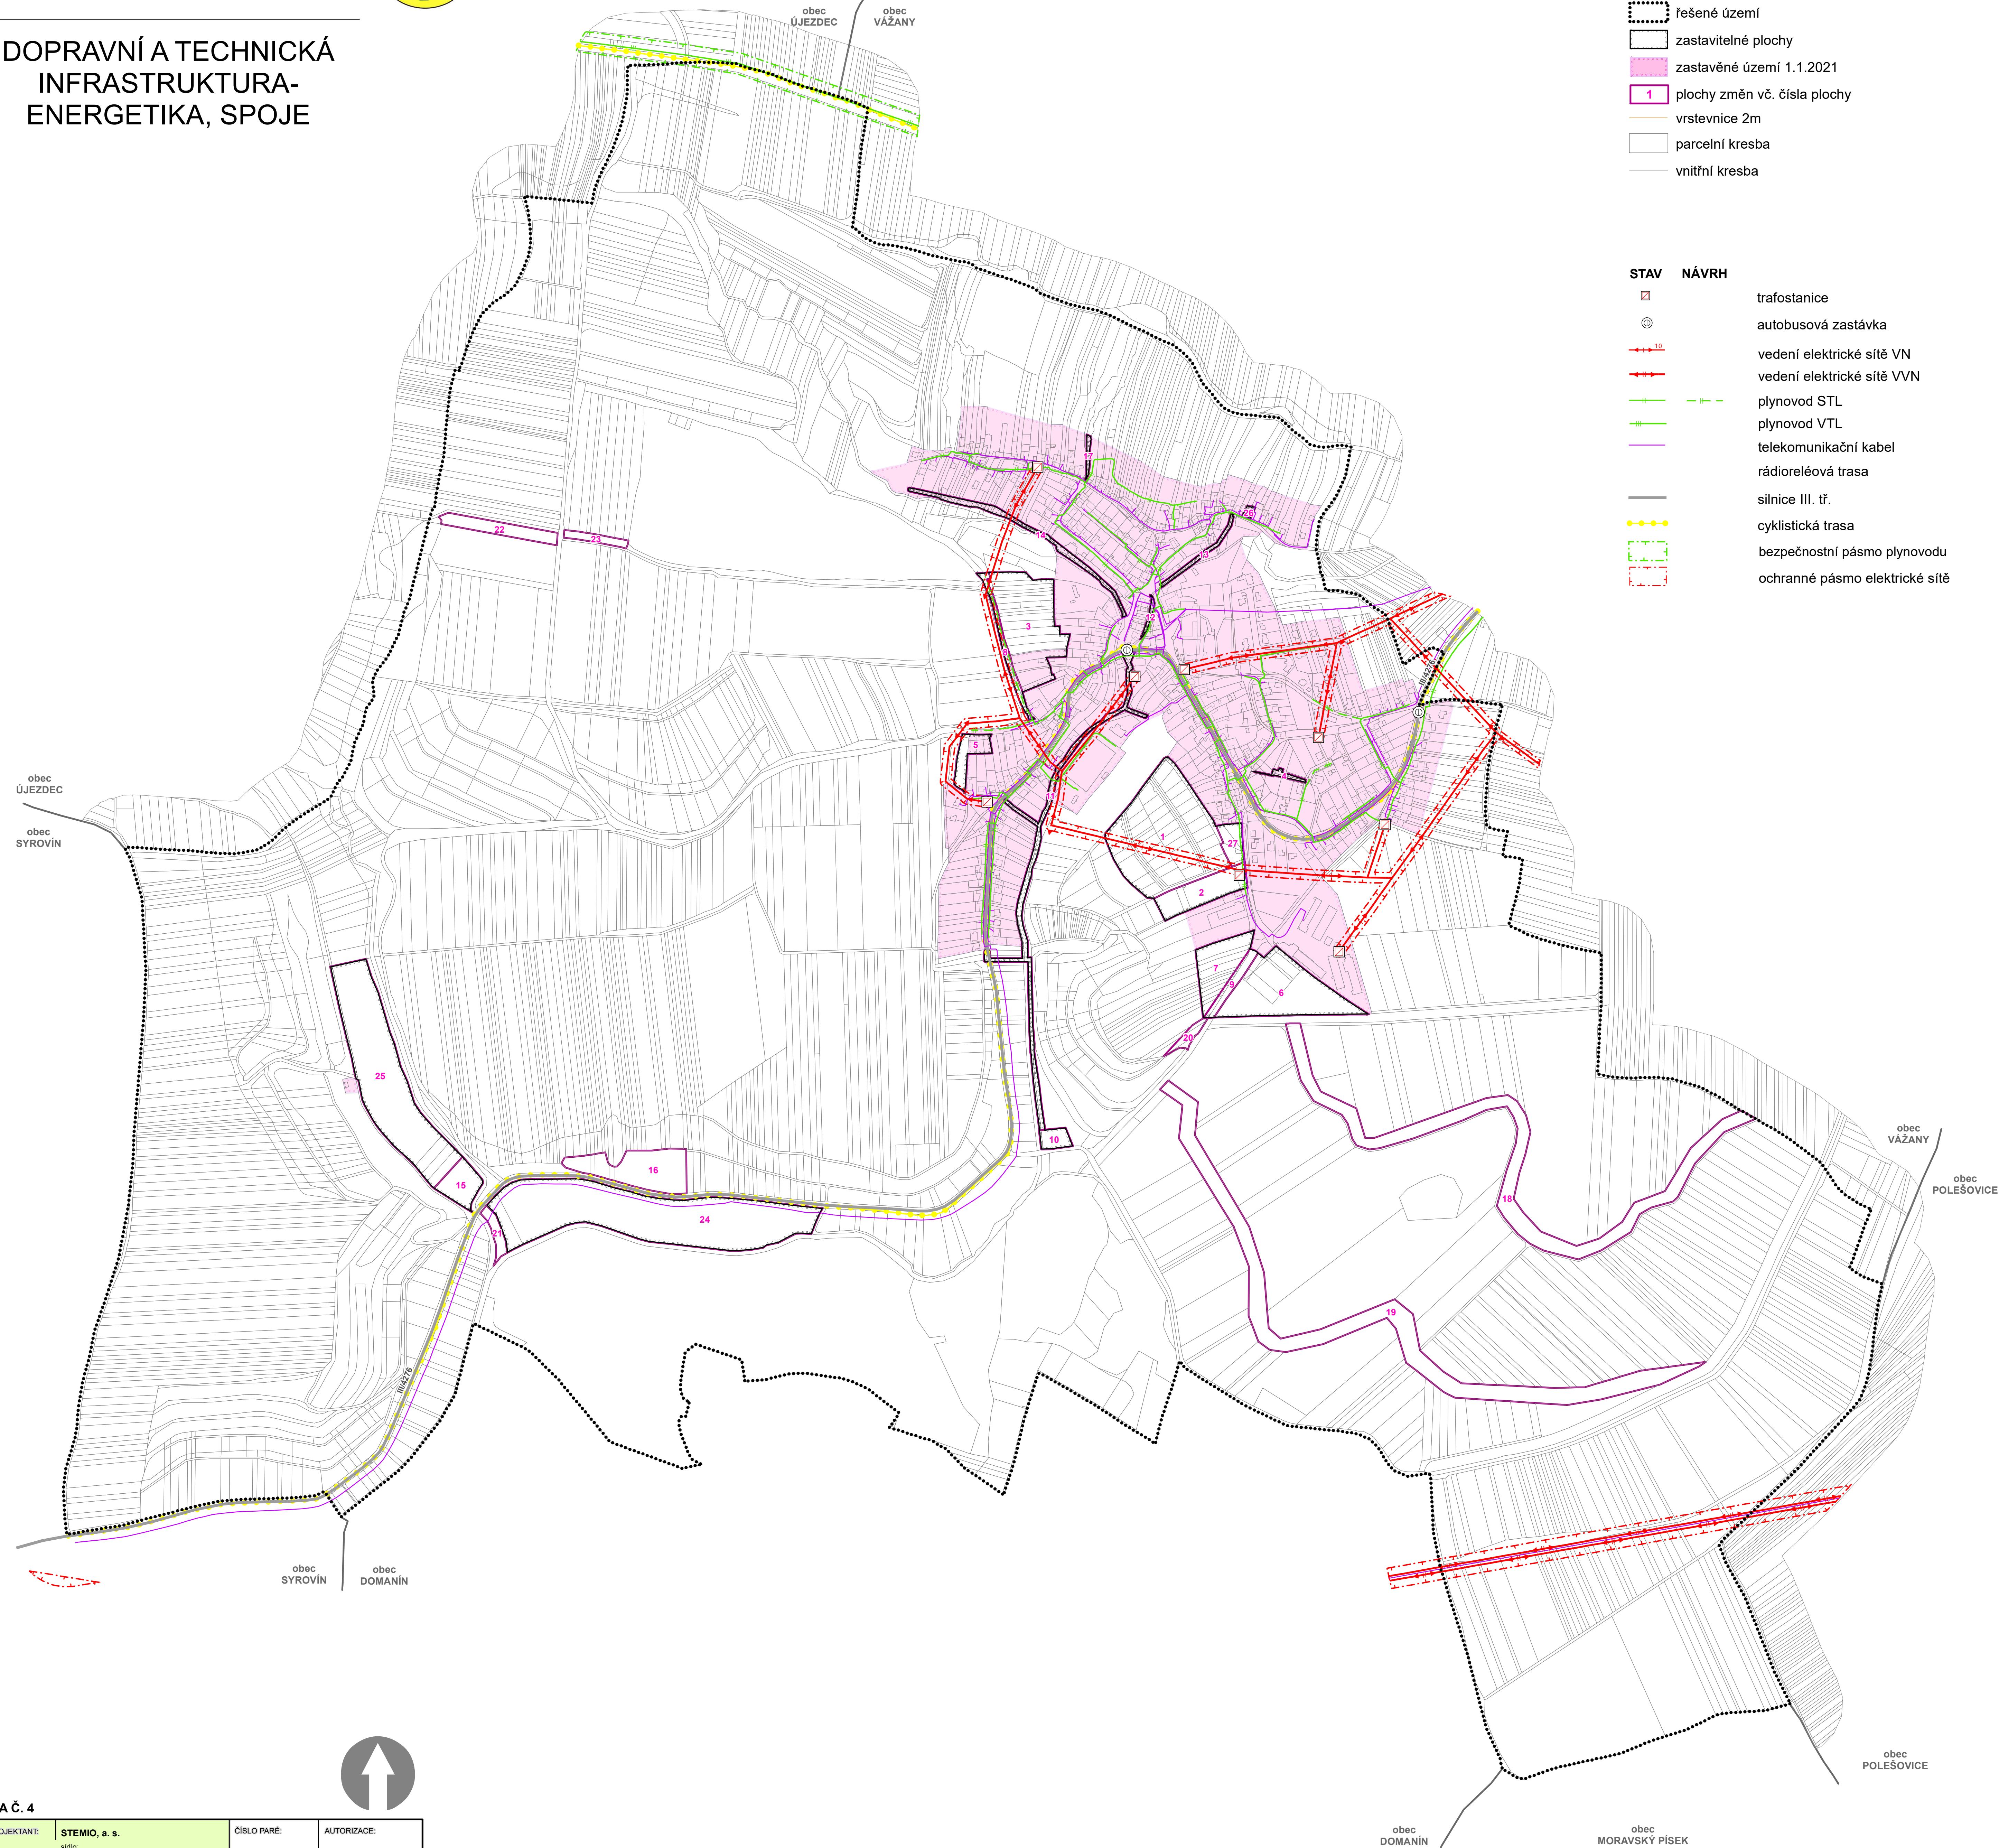

PŘÍLOHA Č. 4

HLAVNÍ PROJEKTANT:	STEMIO, a.s. sídlo: LAZARSKÁ 1718/3, 110 00 PRAHA 1	ČÍSLO PARÉ:	AUTORIZACE:
Stemio	PROVOZOVATEL: I. STÁT 165, 763 02 ZLÍN-MALENOVICE tel./fax: +420 577 158 529 mobil: +420 731 653 834 email: zln@stemio.cz		
OBEĆ:	Obec OŘECHOV	DATUM:	březen 2021
PŘÍZOVATEL:	MĚSTSKÝ ÚŘAD UHERSKÉ HRADIŠTE Odbor stavebního řádu a životního prostředí	ČÍSLO ZAKÁZKY:	20_633
HLAVNÍ ARCHITEKT: Ing. arch. Vladimír Pokluda		DOUMENTACE KE SPOLEČNÉMU JEDNÁNÍ	
NÁZEV AKCE:	ÚZEMNÍ PLÁN OŘECHOV		
OBSAH:	DOPRAVNÍ A TECHNICKÁ INFRASTRUKTURA-ENERGETIKA, SPOJE	MĚRÍTKO:	1:5 000
		ČÍSLO VÝKRESU:	II.B5