ZMĚNA č.1 ÚP KUNOVICE

ODŮVODNĚNÍ K VEŘEJNÉMU PROJEDNÁNÍ

měřítko 1:5 000

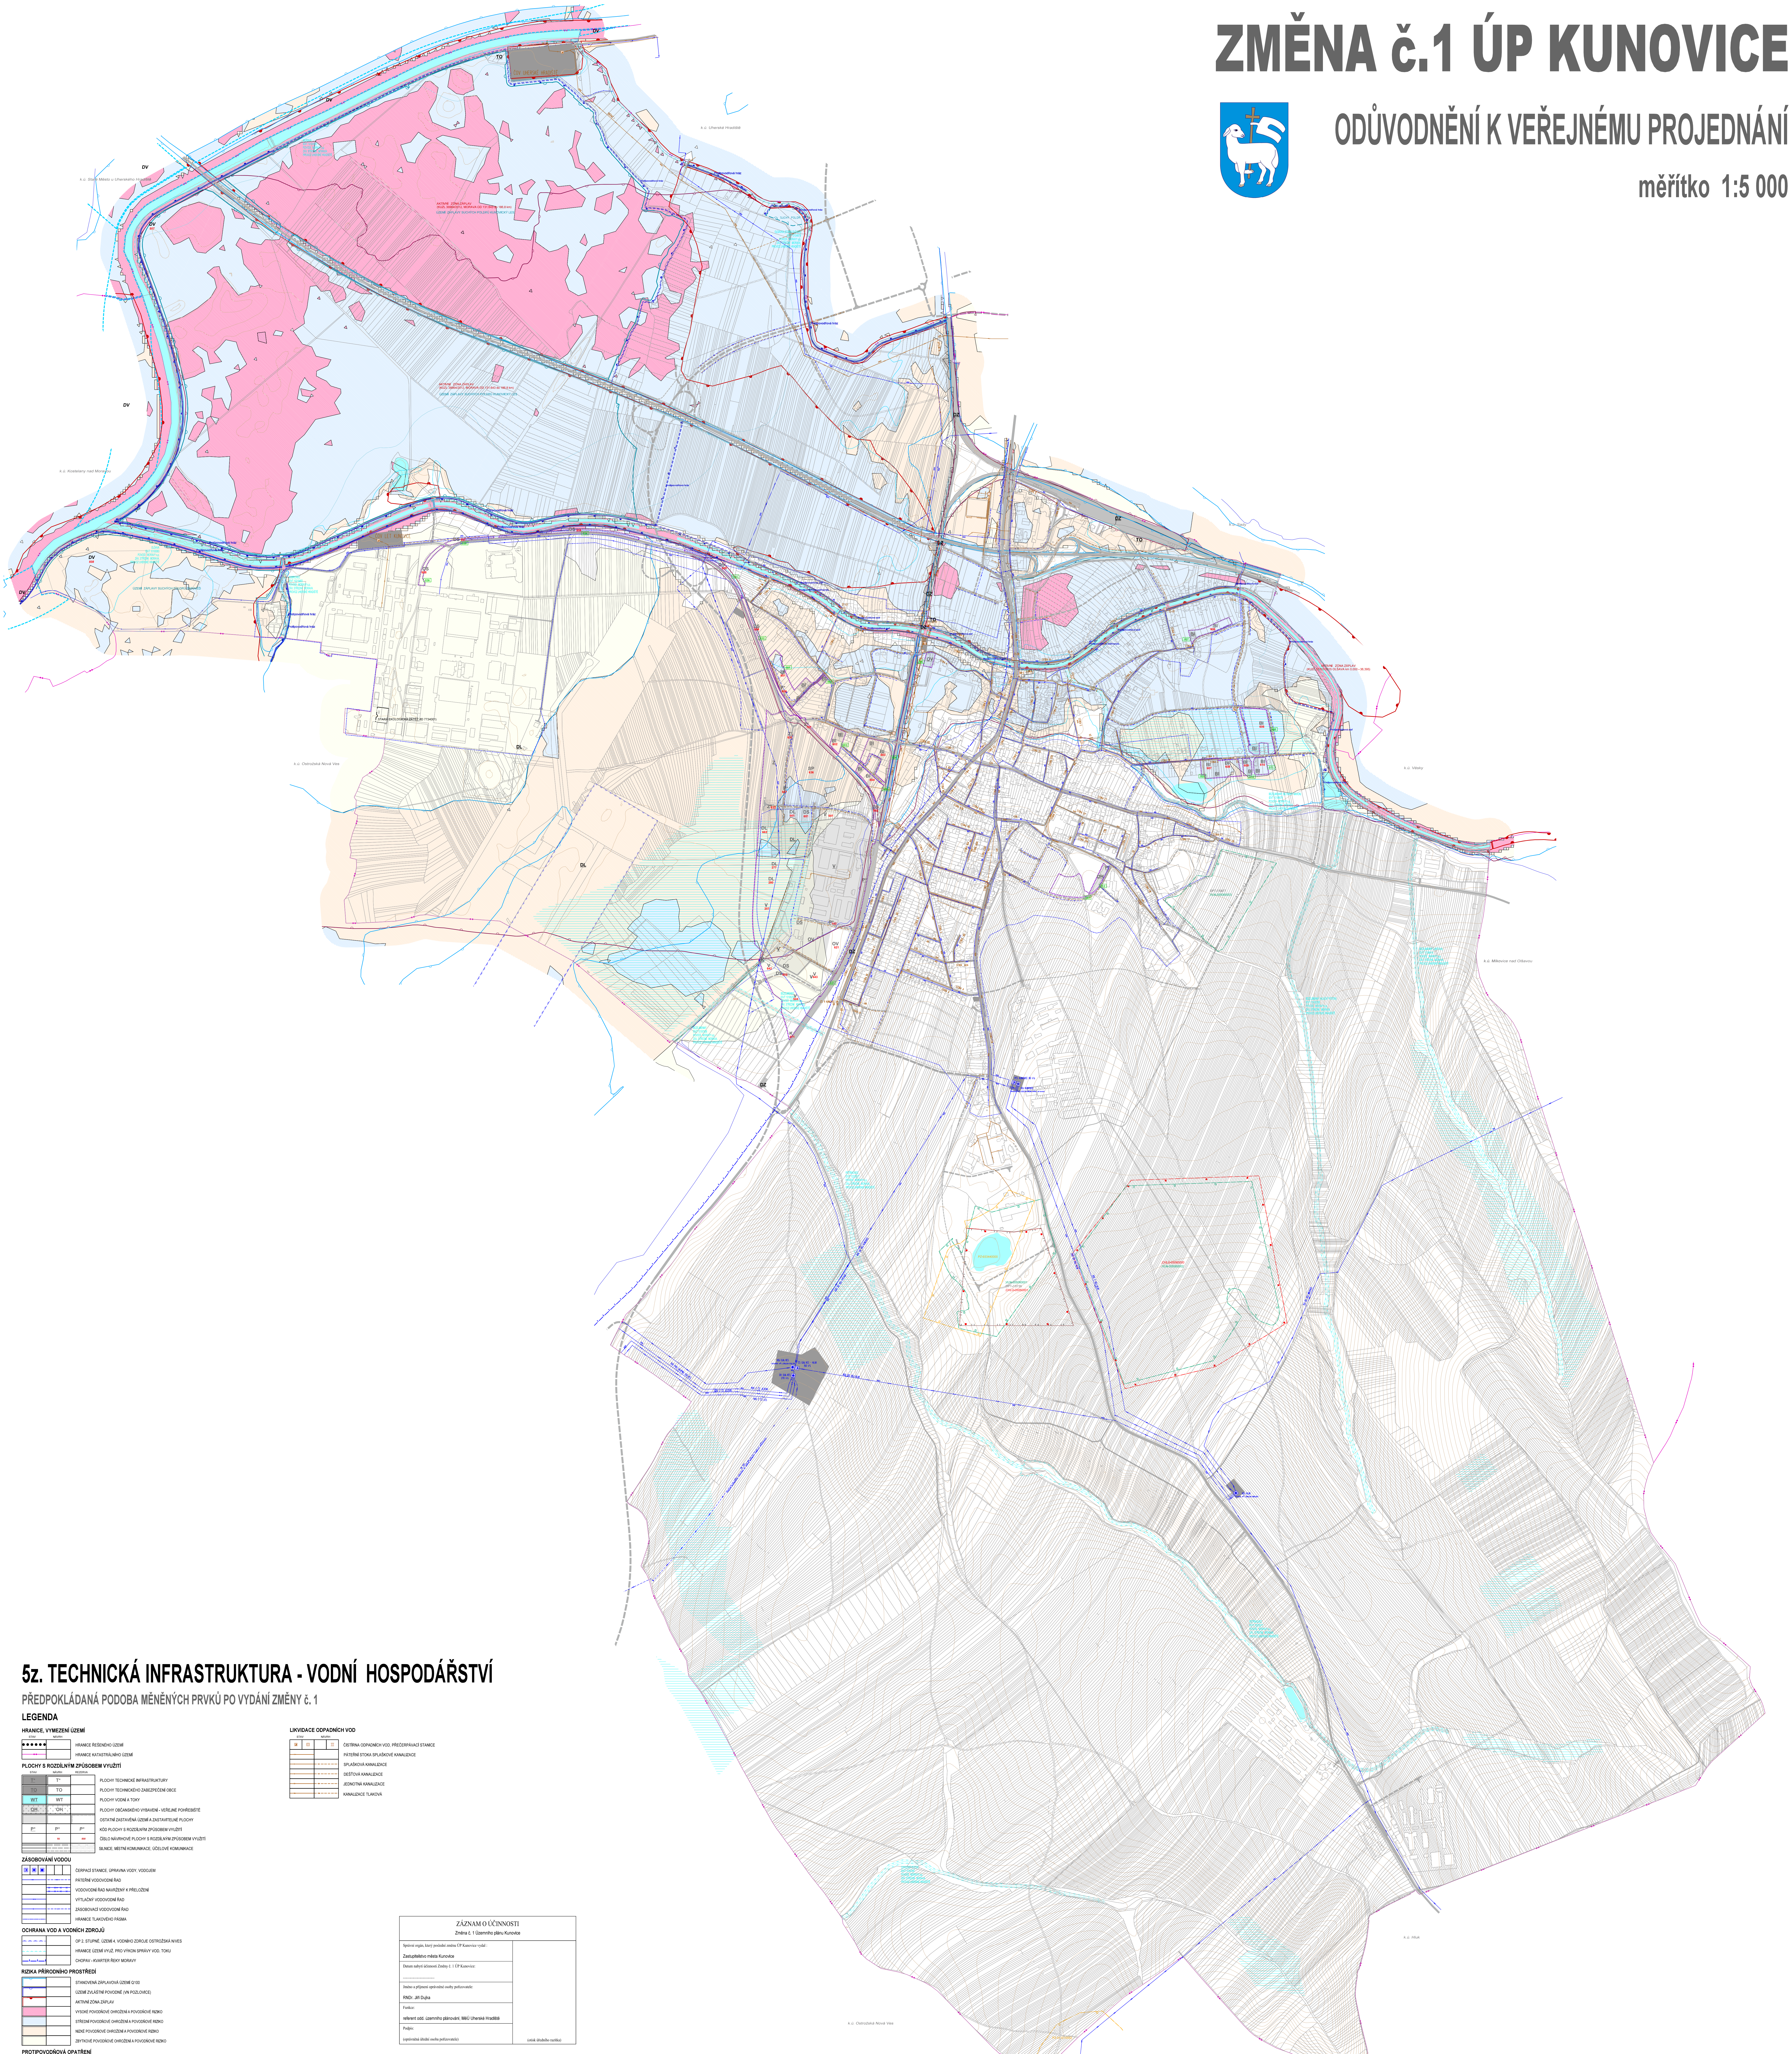

5z. TECHNICKÁ INFRASTRUKTURA - VODNÍ HOSPODÁŘSTVÍ

PŘEDPOKLÁDANÁ PODOBA MĚNĚNÝCH PRVKŮ PO VYDÁNÍ ZMĚNY č. 1

LEGENDA

HRANICE, VYMEZENÍ ÚZEMÍ

STAV	NÁVRH	
●●●●●●		HRANICE ŘEŠENÉHO ÚZEMÍ
		HRANICE KATASTRÁLNÍHO ÚZEMÍ

PLOCHY S ROZDÍLNÝM ZPŮSOBEM VYUŽITÍ

STAV	NÁVRH	REZERVA	
T*	T*		PLOCHY TECHNICKÉ INFRASTRUKTURY
TO	TO		PLOCHY TECHNICKÉHO ZABEZPEČENÍ OBCE
WT	WT		PLOCHY VODNÍ A TOKY
OH	OH		PLOCHY OBČANSKÉHO VYBAVENÍ - VEŘEJNÉ POHŘEBIŠTĚ
			OSTATNÍ ZASTAVĚNÁ ÚZEMÍ A ZASTAVITELNÉ PLOCHY
P*	P*	P*	KÓD PLOCHY S ROZDÍLNÝM ZPŮSOBEM VYUŽITÍ
	50	500	ČÍSLO NÁVRHOVÉ PLOCHY S ROZDÍLNÝM ZPŮSOBEM VYUŽITÍ
			SILNICE, MÍSTNÍ KOMUNIKACE, ÚČELOVÉ KOMUNIKACE

ZÁSOBOVÁNÍ VODOU

ČERPACÍ STANICE, ÚPRAVNA VODY, VODOJEM
PÁTEŘNÍ VODOVODNÍ ŘAD
VODOVODNÍ ŘAD NAVRŽENÝ K PŘELOŽENÍ
VÝTLAČNÝ VODOVODNÍ ŘAD
ZÁSOBOVACÍ VODOVODNÍ ŘAD
HRANICE TLAKOVÉHO PÁSMA

OCHRANA VOD A VODNÍCH ZDROJŮ

OP 2. STUPNĚ, ÚZEMÍ 4, VODNÍHO ZDROJE OSTROŽSKÁ N/VES
HRANICE ÚZEMÍ VYUŽ. PRO VÝKON SPRÁVY VOD. TOKU
CHOPAV - KVARTER ŘEKY MORAVY

RIZIKA PŘÍRODNÍHO PROSTŘEDÍ

STANOVENÁ ZÁPLAVOVÁ ÚZEMÍ Q100
ÚZEMÍ ZVLÁŠTNÍ POVODNĚ (VN POZLOVICE)
AKTIVNÍ ZÓNA ZÁPLAV
VYSOKÉ POVODŇOVÉ OHROŽENÍ A POVODŇOVÉ RIZIKO
STŘEDNÍ POVODŇOVÉ OHROŽENÍ A POVODŇOVÉ RIZIKO
NIZKÉ POVODŇOVÉ OHROŽENÍ A POVODŇOVÉ RIZIKO
ZBYTKOVÉ POVODŇOVÉ OHROŽENÍ A POVODŇOVÉ RIZIKO

PROTIPOVODŇOVÁ OPATŘENÍ

PROTIPOVODŇOVÁ HRÁZ, ZEĎ
ÚZEMÍ ZÁPLAVY SUCHÝCH POLDRŮ

OCHRANA INVESTIC DO ZPF

PROVEDENÁ MELIORAČNÍ OPATŘENÍ

LIKVIDACE ODPADNÍCH VOD

ČISTÍRNA ODPADNÍCH VOD, PŘEČERPÁVACÍ STANICE
PÁTEŘNÍ STOKA SPLAŠKOVÉ KANALIZACE
SPLAŠKOVÁ KANALIZACE
DEŠŤOVÁ KANALIZACE
JEDNOTNÁ KANALIZACE
KANALIZACE TLAKOVÁ

ZÁZNAM O ÚČINNOSTI

Změna č. 1 Územního plánu Kunovice

Správní orgán, který poslední změnu ÚP Kunovice vydal :
Zastupitelstvo města Kunovice

Datum nabytí účinnosti Změny č. 1 ÚP Kunovice:
....

Jméno a příjmení oprávněné osoby pořizovatele:
RNDr. Jiří Dujka

Funkce:
referent odd. územního plánování, MěÚ Uherské Hradiště

Podpis:
(oprávněná úřední osoba pořizovatele)

(otisk úředního razítka)

AUTORIZACE

VEDOUCÍ PROJEKTANT Ing.arch. J. Ludík	ODBORNÁ SPOLUPRÁCE
ZODP. PROJEKTANT	DIGITALIZACE Ing.arch. J. Ludík

POŘIZOVATEL: MěÚ Uh. Hradiště, odbor stavebního úřadu a ŽP

ing. arch. jiří ludík
autorizovaný architekt
Dolní Ves 87, 763 16 Fryšták
IČO 491 57 078

ZMĚNA č.1 ÚZEMNÍHO PLÁNU KUNOVICE

Příloha č. 4 - Odůvodnění k veřejnému projednání

TECH. INFRASTRUKTURA - VODNÍ HOSPODÁŘSTVÍ

Datum	duben 2020
Formát	2x21 A4
Účel	ÚPD
Čís. zakázky	03/19
Měř. 1:5 000	Čís. výkresu P4.5z