
ÚZEMNÍ PLÁN
JANKOVICE
ZMĚNA Č. 1

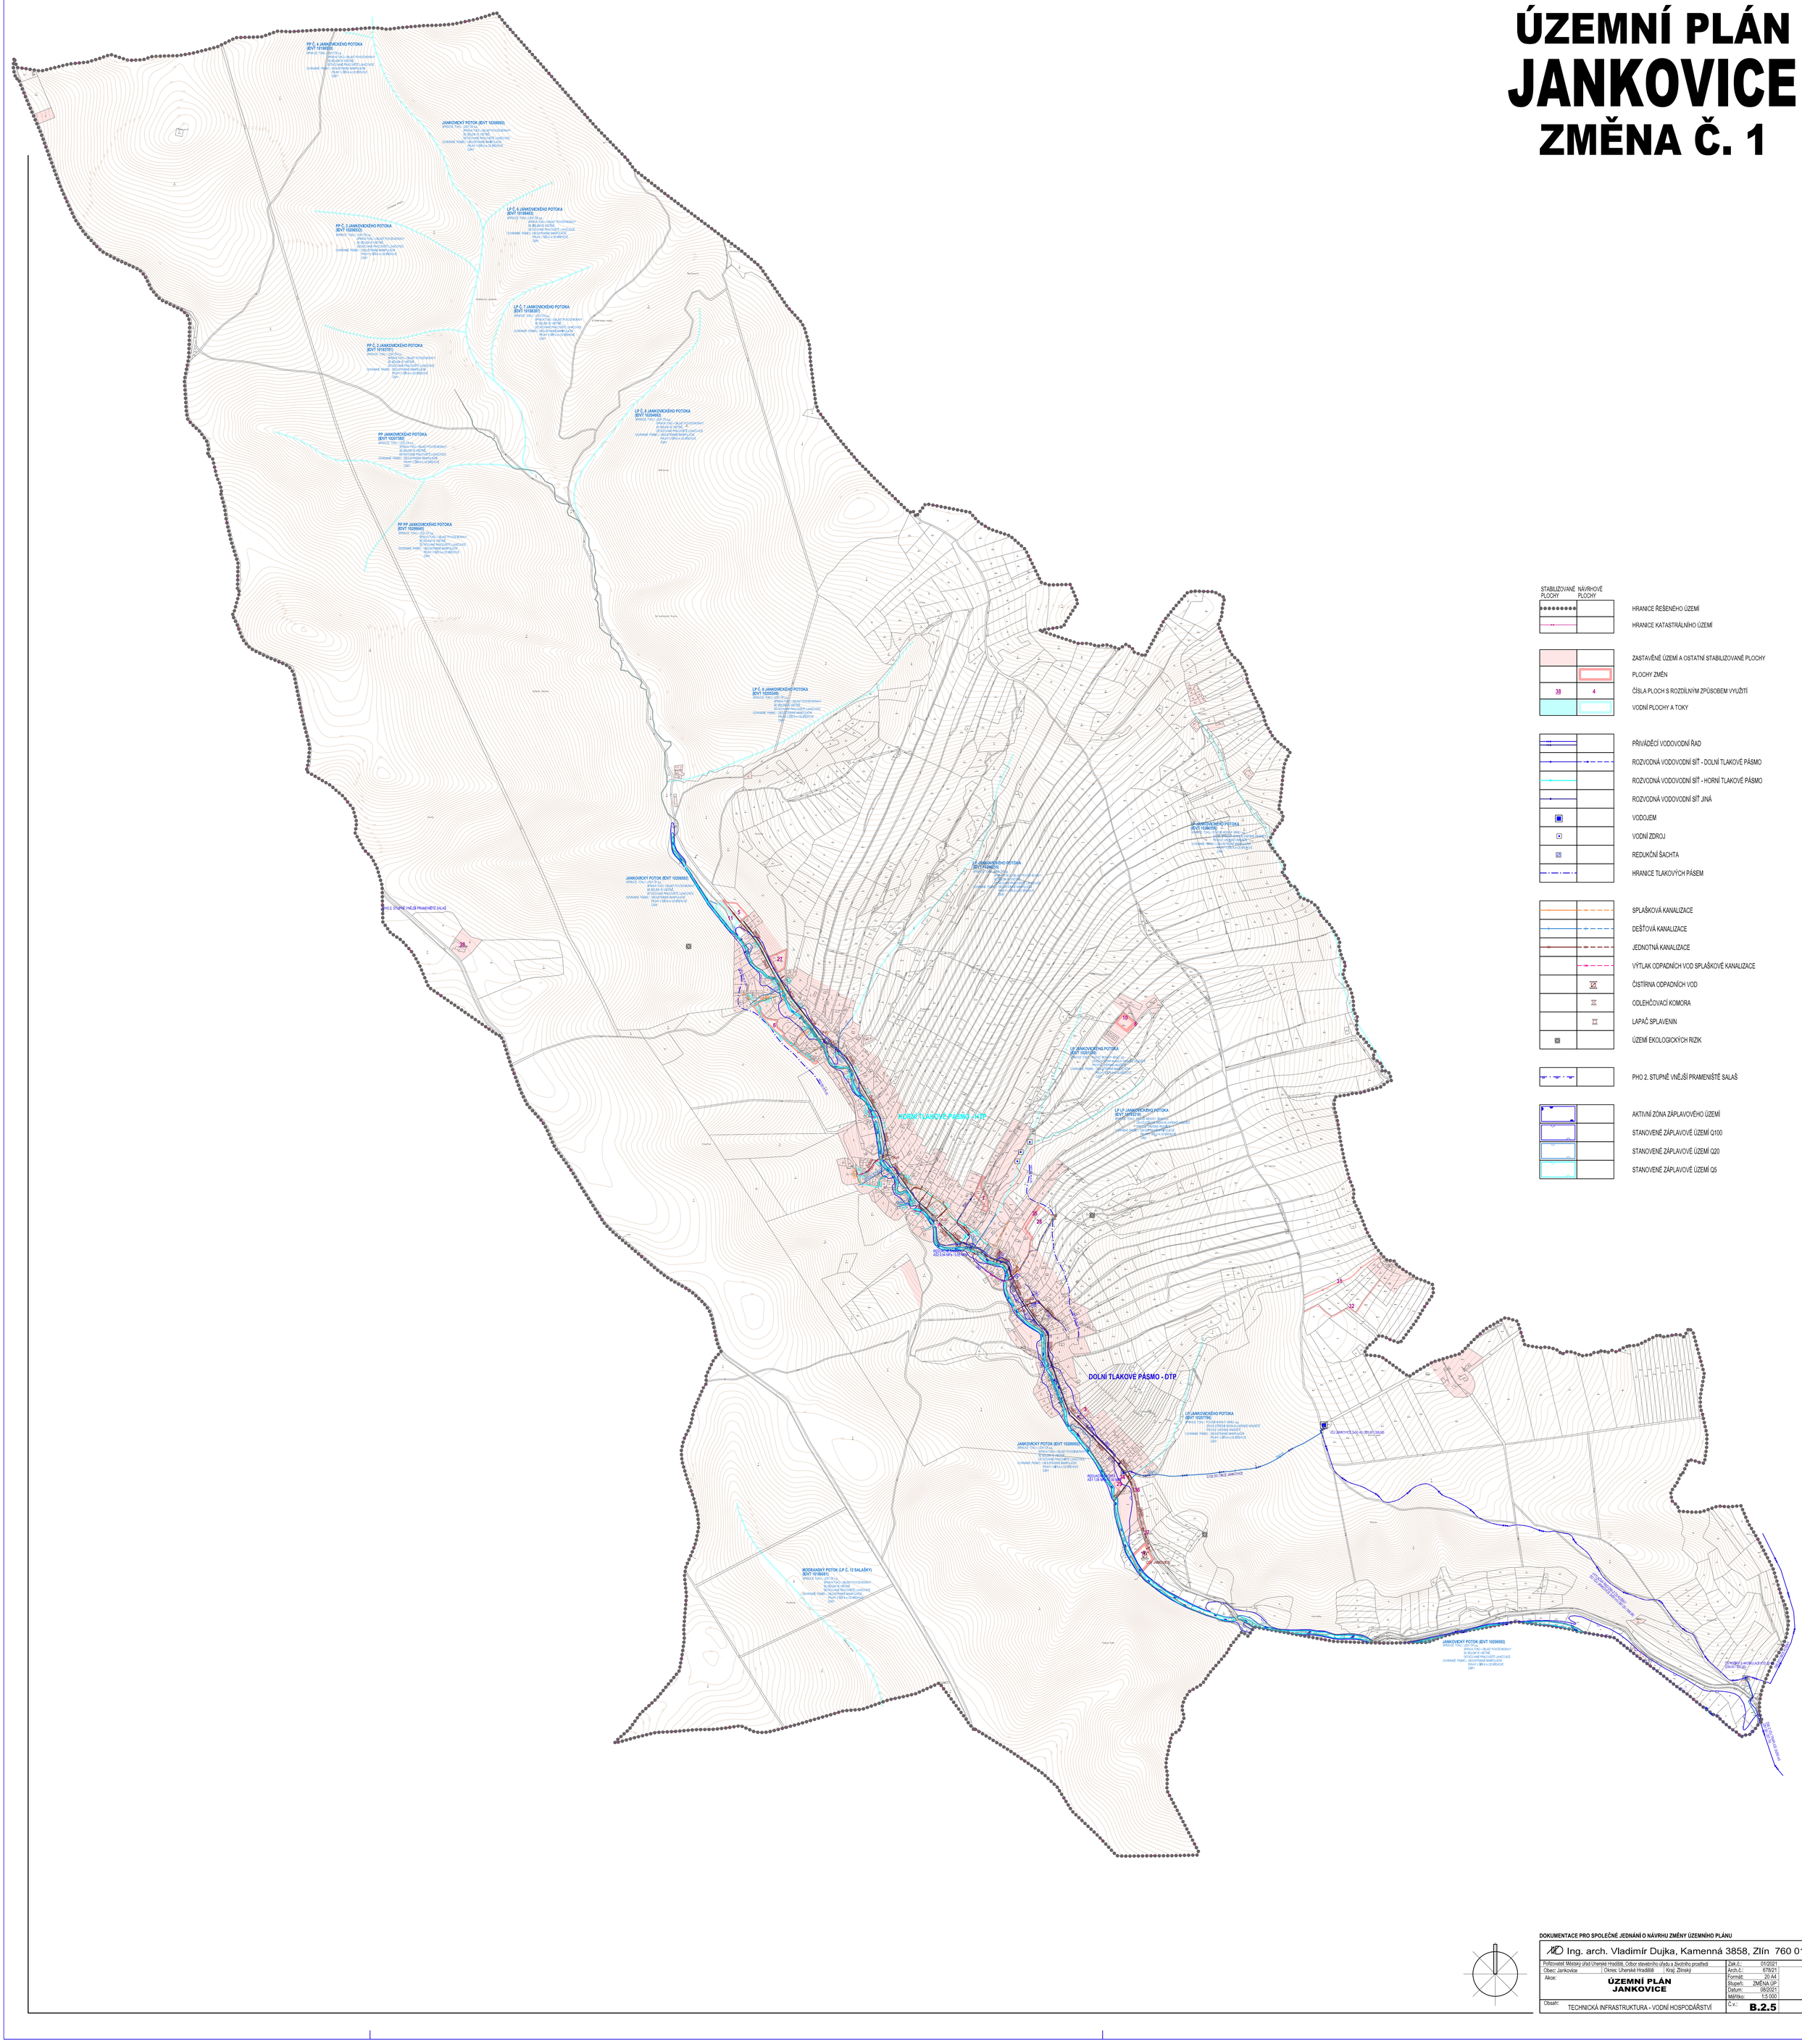

STABILIZOVANÉ PLOCHY	NÁVRHOVÉ PLOCHY	
		HRANICE ŘEŠENÉHO ÚZEMÍ
		HRANICE KATASTRÁLNÍHO ÚZEMÍ
		ZASTAVĚNÉ ÚZEMÍ A OSTATNÍ STABILIZOVANÉ PLOCHY
		PLOCHY ZMĚN
38	4	ČÍSLA PLOCH S ROZDÍLNÝM ZPŮSOBEM VYUŽITÍ
		VODNÍ PLOCHY A TOKY
		PŘIVÁDĚCÍ VODOVODNÍ ŘAD
		ROZVODNÁ VODOVODNÍ SÍŤ - DOLNÍ TLAKOVÉ PÁSMO
		ROZVODNÁ VODOVODNÍ SÍŤ - HORNÍ TLAKOVÉ PÁSMO
		ROZVODNÁ VODOVODNÍ SÍŤ JINÁ
		VODOJEM
		VODNÍ ZDROJ
		REDUKČNÍ ŠACHTA
		HRANICE TLAKOVÝCH PÁSEM
		SPLAŠKOVÁ KANALIZACE
		DEŠŤOVÁ KANALIZACE
		JEDNOTNÁ KANALIZACE
		VÝTLAK ODPADNÍCH VOD SPLAŠKOVÉ KANALIZACE
		ČISTÍRNA ODPADNÍCH VOD
		ODLEHČOVACÍ KOMORA
		LAPAČ SPLAVENIN
		ÚZEMÍ EKOLOGICKÝCH RIZIK
		PHO 2. STUPNĚ VNĚJŠÍ PRAMENIŠTĚ SALAŠ
		AKTIVNÍ ZÓNA ZÁPLAVOVÉHO ÚZEMÍ
		STANOVENÉ ZÁPLAVOVÉ ÚZEMÍ Q100
		STANOVENÉ ZÁPLAVOVÉ ÚZEMÍ Q20
		STANOVENÉ ZÁPLAVOVÉ ÚZEMÍ Q5

DOKUMENTACE PRO SPOLEČNÉ JEDNÁNÍ O NÁVRHU ZMĚNY ÚZEMNÍHO PLÁNU

Ing. arch. Vladimír Dujka, Kamenná 3858, Zlín 760 01

Pořizovatel: Městský úřad Uherské Hradiště, Odbor stavebního úřadu a životního prostředí		Zak.č.:	01/2021
Obec: Jankovice	Okres: Uherské Hradiště / Kraj: Zlínský	Arch.č.:	678/21
Akce: **ÚZEMNÍ PLÁN JANKOVICE**		Formát:	20 A4
		Stupeň:	ZMĚNA ÚP
		Datum:	08/2021
		Měřítko:	1:5 000
Obsah: TECHNICKÁ INFRASTRUKTURA - VODNÍ HOSPODÁŘSTVÍ		Č.v.:	**B.2.5**