EVROPSKÁ UNIE
Evropský fond pro regionální rozvoj
Integrovaný regionální operační program

MINISTERSTVO PRO MÍSTNÍ ROZVOJ ČR

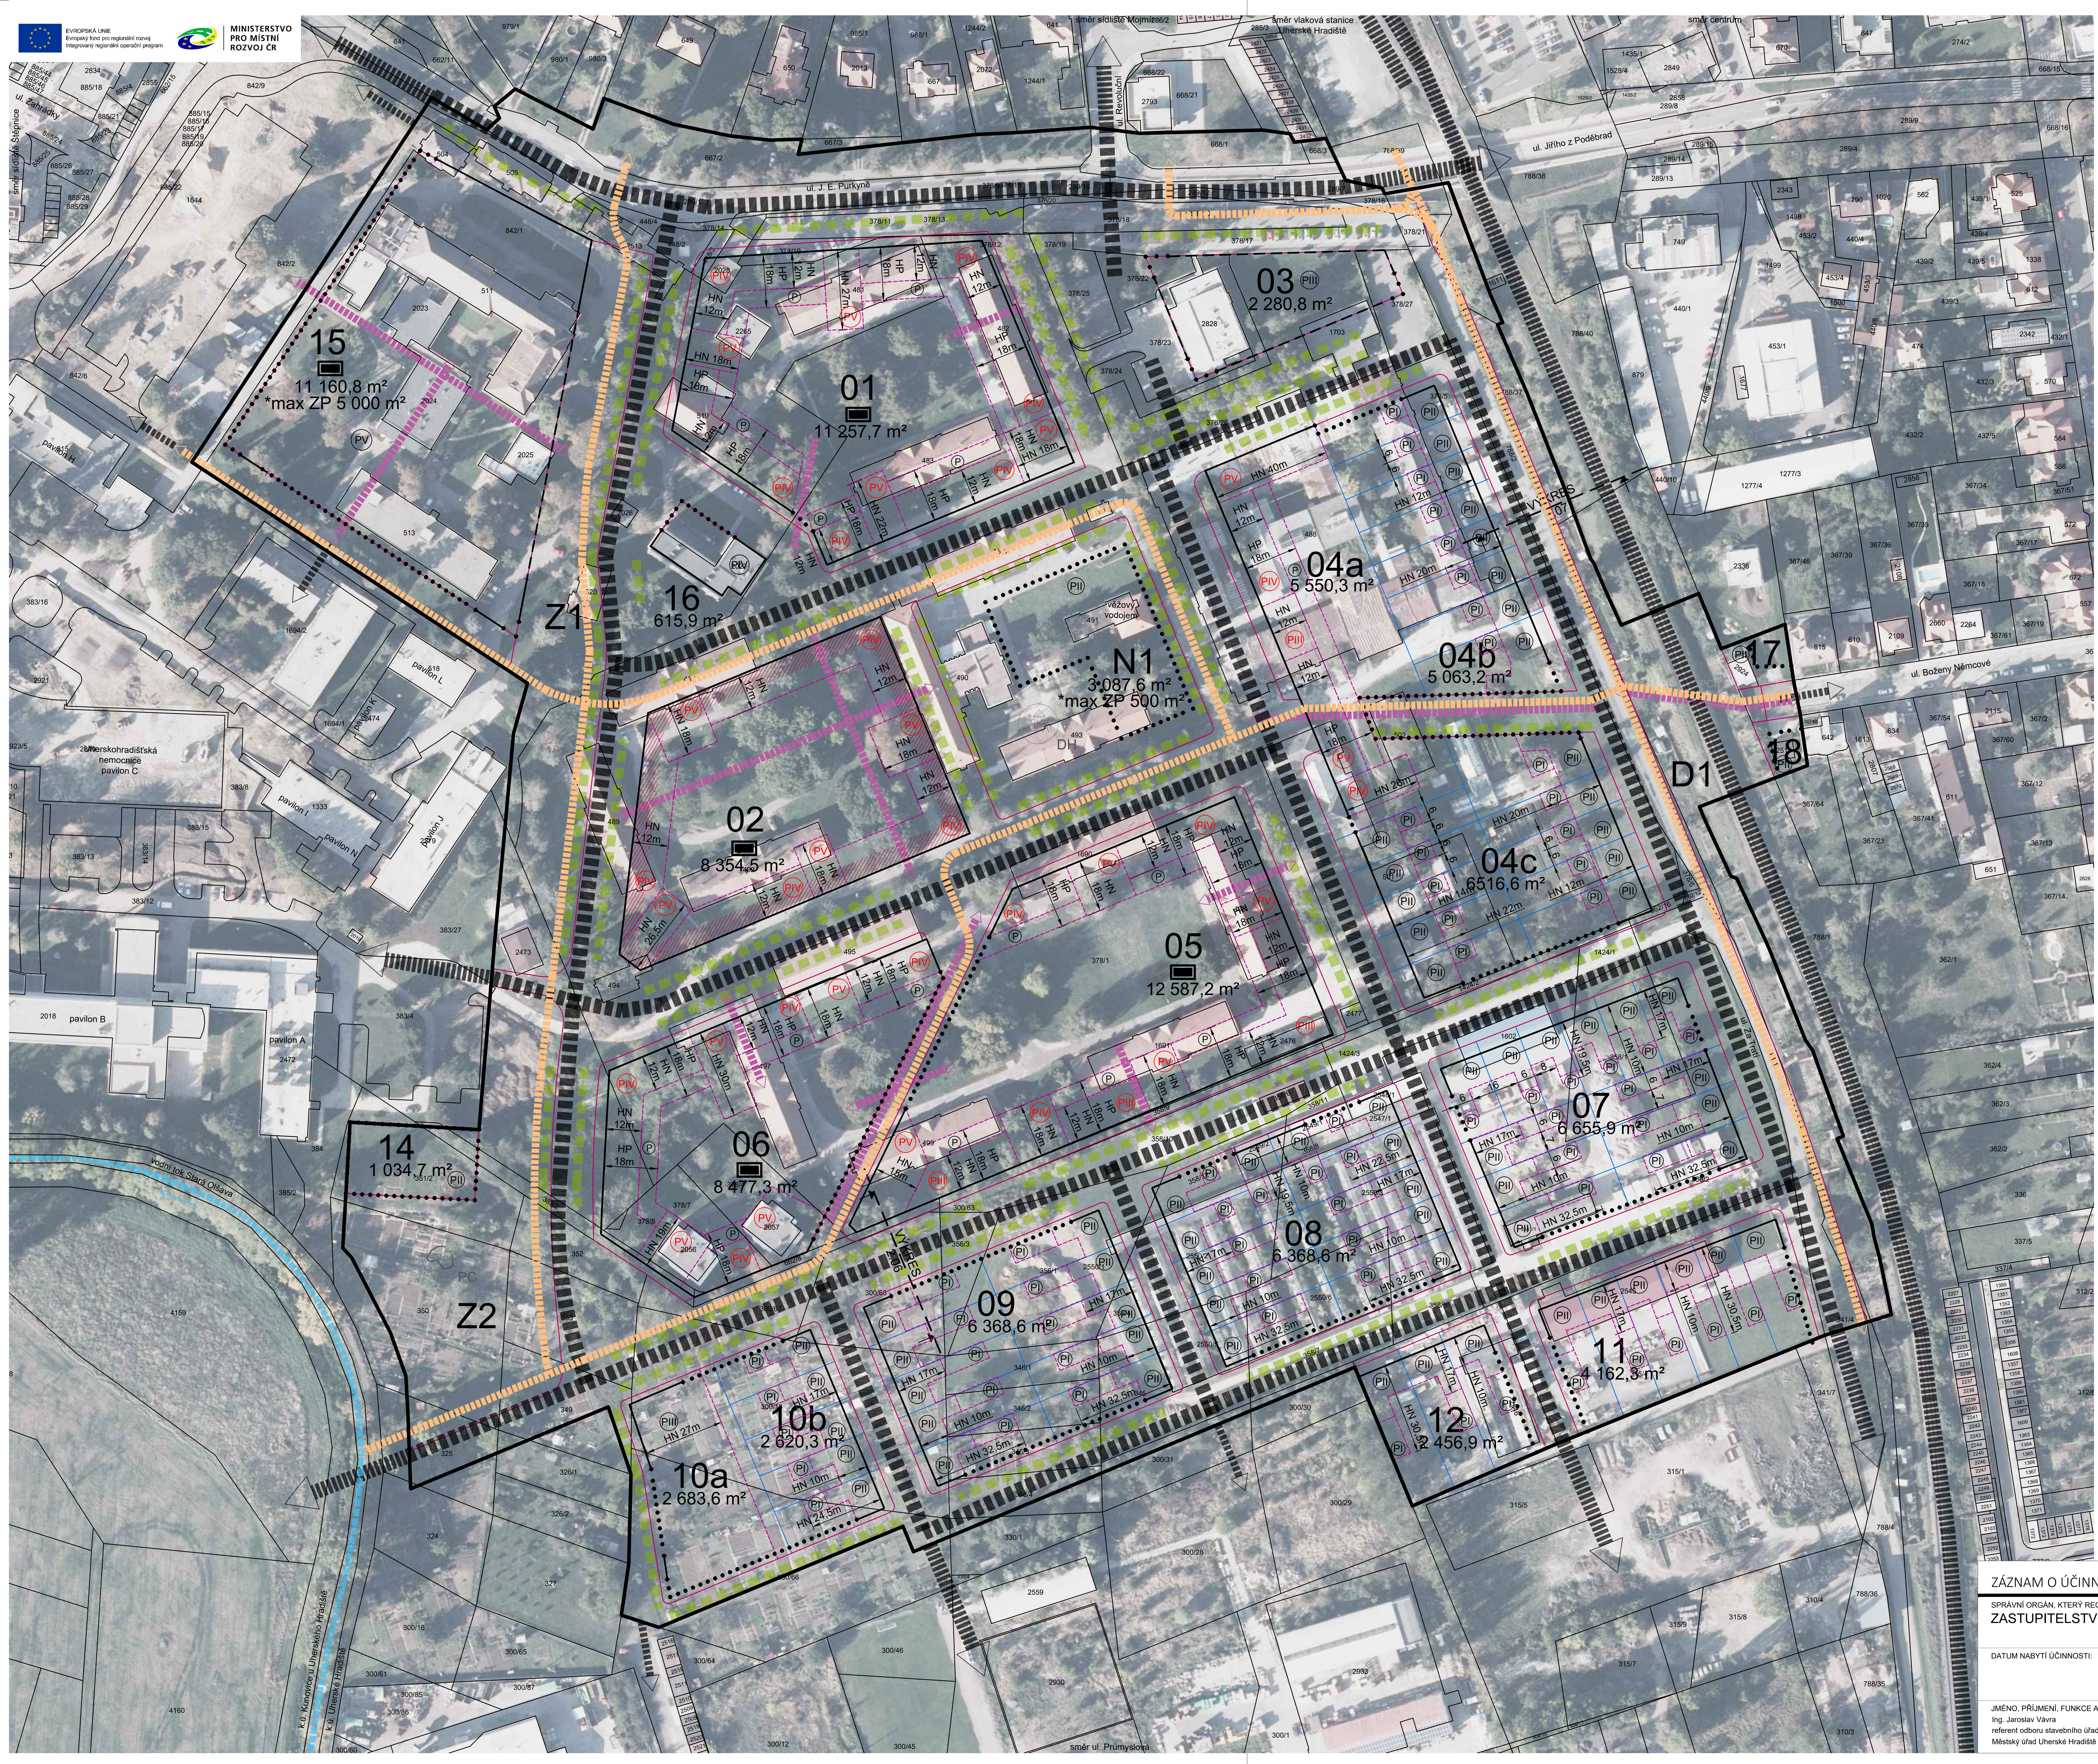

Legenda HV na ortofotomapě:

▨ Katastrální mapa

Hranice řešeného území

Uliční čára

Stavební čára uzavřená

Stavební čára otevřená

Stavební čára volná

Návrhová čára - rozhraní ploch s rozdílnou max. výškou zástavby

Parcelace bloků BI - požadovaná

HN 10m
Max. hloubka zástavby od vnější stavební čáry v nadzemní části

HP 18m
Max. hloubka zástavby od vnější stavební čáry v podzemní části

Železniční trať č. 341

PCH
Podchod pod železniční tratí pro pěší a cyklisty

Vodní tok Stará Olšava

Trasa veřejné komunikace umožňující průjezd os. automobilům (a jiným vozidlům)

Trasa cyklostezky

Trasa pro pěší - požadovaná pěší průchodnost pro veřejnost

Návaznost dopravní trasy mimo řešené území

Návaznost pěší/cyklo trasy mimo řešené území

Stromořadí

01, 02,...
až 18
Označení stavebního bloku

Veřejně přístupný vnitroblok

Požadovaný aktivní parter

DH
Dětské hřiště

PC
Parkový okruh

(PV) (PV)
Stanovený / maximální počet nadzemních podlaží = 5NP

(PIV) (PIV)
Stanovený / maximální počet nadzemních podlaží = 4NP

(PIII) (PIII)
Stanovený / maximální počet nadzemních podlaží = 3NP

(PII)
Maximální počet nadzemních podlaží = 2NP

(PI)
Maximální počet nadzemních podlaží = 1NP

(P)
Podzemní podlaží může vystupovat nad terén

Pozn. Schematicky zaznačené trasy veřejných komunikací, trasy cyklostezek a koridory určené pro stromořadí nenahrazují projekt. Jejich existence v daném prostoru dané ulice závazná je, nikoliv však jejich přesná poloha.

☐ OBJEDNATEL
Město Uherské Hradiště
Masarykovo náměstí 19
686 01 Uherské Hradiště

☐ ZHOTOVITEL
P.P. Architects s.r.o.
Slovinská 29
612 00 Brno
tel.: +420 541 210 454
e-mail: atelier@pparch.cz

PP

Arch

☐ ZODPOVĚDNÝ PROJEKTANT
Ing. arch. Pavel Pekár
Čoupkových 4
624 00 Brno
gsm: +420 606 268 954
e-mail: pekar@pparch.cz

☐ RAZÍTKO, PODPIS

☐ ZPRACOVALI
Ing. arch. Pavel Pekár
Ing. arch. Martina Holubová

☐ NÁZEV AKCE
REGULAČNÍ PLÁN
RP1 - NEMOCNICE
DOKUMENTACE IV.

☐ MÍSTO
UHERSKÉ HRADIŠTĚ

☐ DATUM
SRPEN 2021

STUPEŇ ☐
ČISTOPIS

☐ NÁZEV VÝKRESU
HLAVNÍ VÝKRES
NA ORTOFOTOMAPĚ

☐ ČÍSLO PARÉ ☐

☐ ČÁST PROJEKTU
1. REGULAČNÍ PLÁN

☐ MĚŘÍTKO
1:1000

ČÍSLO VÝKRESU ☐
02

ZÁZNAM O ÚČINNOSTI

SPRÁVNÍ ORGÁN, KTERÝ REGULAČNÍ PLÁN VYDAL:
ZASTUPITELSTVO MĚSTA UHERSKÉ HRADIŠTĚ

DATUM NABYTÍ ÚČINNOSTI:

JMÉNO, PŘÍJMENÍ, FUNKCE A PODPIS OPRÁVNĚNÉ ÚŘEDNÍ OSOBY POŘIZOVATELE:
Ing. Jaroslav Vávra
referent odboru stavebního úřadu a životního prostředí
Městský úřad Uherské Hradiště