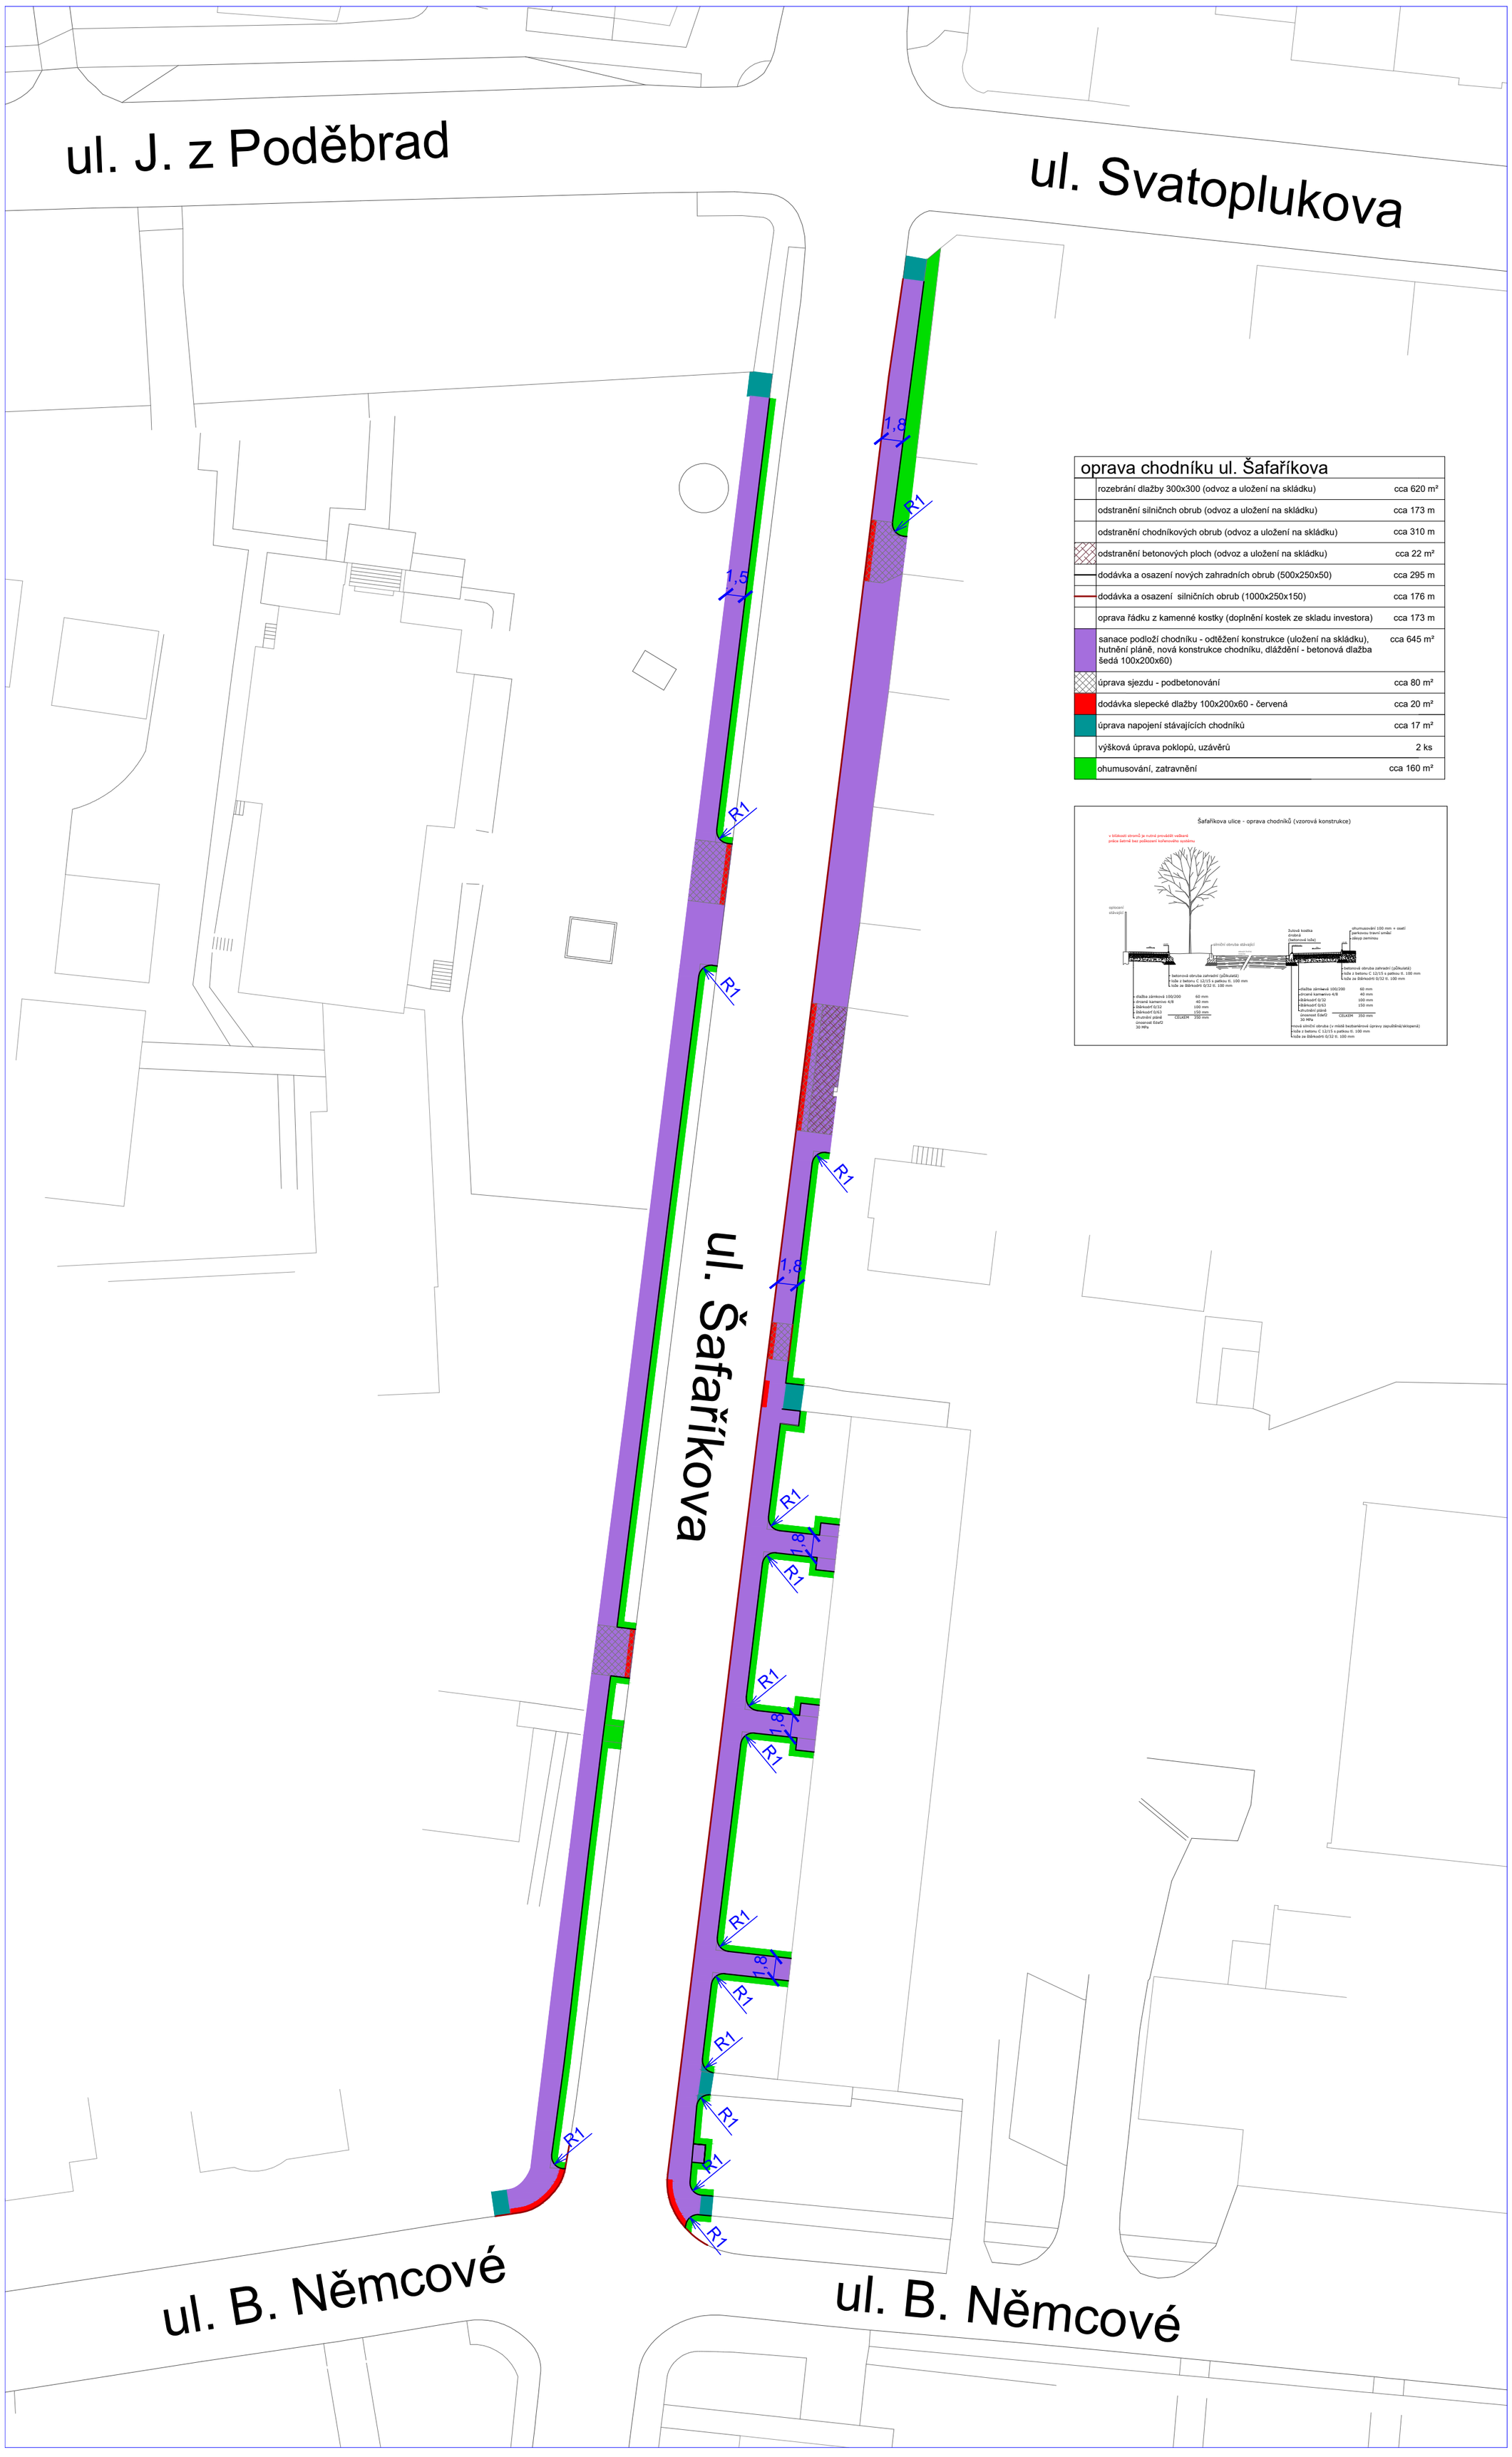

oprava chodníku ul. Šafaříkova		
	rozebrání dlažby 300x300 (odvoz a uložení na skládku)	cca 620 m²
	odstranění silničnch obrub (odvoz a uložení na skládku)	cca 173 m
	odstranění chodníkových obrub (odvoz a uložení na skládku)	cca 310 m
	odstranění betonových ploch (odvoz a uložení na skládku)	cca 22 m²
	dodávka a osazení nových zahradních obrub (500x250x50)	cca 295 m
	dodávka a osazení silničních obrub (1000x250x150)	cca 176 m
	oprava řádku z kamenné kostky (doplnění kostek ze skladu investora)	cca 173 m
	sanace podloží chodníku - odtěžení konstrukce (uložení na skládku), hutnění pláně, nová konstrukce chodníku, dláždění - betonová dlažba šedá 100x200x60)	cca 645 m²
	úprava sjezdu - podbetonování	cca 80 m²
	dodávka slepecké dlažby 100x200x60 - červená	cca 20 m²
	úprava napojení stávajících chodníků	cca 17 m²
	výšková úprava poklopů, uzávěrů	2 ks
	ohumusování, zatravnění	cca 160 m²