

Změna č. 1 Územního plánu Újezdec



KOORDINAČNÍ VÝKRES

Legenda

lokality změny č. 1 ÚP Újezdec vč. označení

Podoba platného územního plánu

řešené území

číslo plochy s rozdílným způsobem využití

zastavěné území k 31. 8. 2015

zastavitelné plochy


vrstevnice 2m

parcelní kresba

vnitřní kresba

STAV	NÁVRH
	biocentra ÚSES
	biokoridory ÚSES
	plochy občanského vybavení
	plochy výroby a skladování
	plochy smíšené obytné vesnické
	plochy technické infrastruktury
	plochy pro silniční dopravu
	plochy veřejných prostranství
	plochy sídelní zeleně
	plochy vodních ploch a toků
	plochy zemědělské
	plochy krajinné zeleně
	plochy přírodní
	plochy lesní
	plochy zemědělské specifické

LOKALITA ZMĚNY	POPIS ZMĚNY
L01	Část stabilizovaných ploch DS a Z* se mění na návrhovou plochu SO.3 č. 20
L02	Stabilizována plocha SO.3 se mění na stabilizovanou plochu Z*
L03	Část stabilizované plochy Z* se mění na stabilizovanou plochu WT
L04	Část stabilizované plochy SO.3 se mění na stabilizovanou plochu Z*
L05	Část stabilizované plochy SO.3 v zastavěném území se mění na stabilizovanou plochu Z
L06	Část stabilizované plochy SO.3 se mění na stabilizovanou plochu P*
L07	Část stabilizované plochy Z se mění na zastavěnou plochu SO.3 č. 21
L08	Část stabilizované plochy Z se mění na stabilizovanou plochu SO.3 v zastavěném území
L09	Překrytí v rámci stabilizovaného biokoridoru ÚSES se vypořádá
L10	Část stabilizované plochy Z* se mění na stabilizovanou plochu P*
L11	Stabilizována plocha K se mění na stabilizovanou plochu Z, překrytí v rámci stabilizovaného biokoridoru ÚSES se vypořádá
L12	Část stabilizované plochy Z se mění na stabilizovanou plochu SO.3 v zastavěném území
L13	Část stabilizované plochy P* č. 9 se mění na zastavěnou plochu SO.3 č. 22
L14	Zastavěná plocha Z se mění na zastavěnou plochu SO.3 v zastavěném území

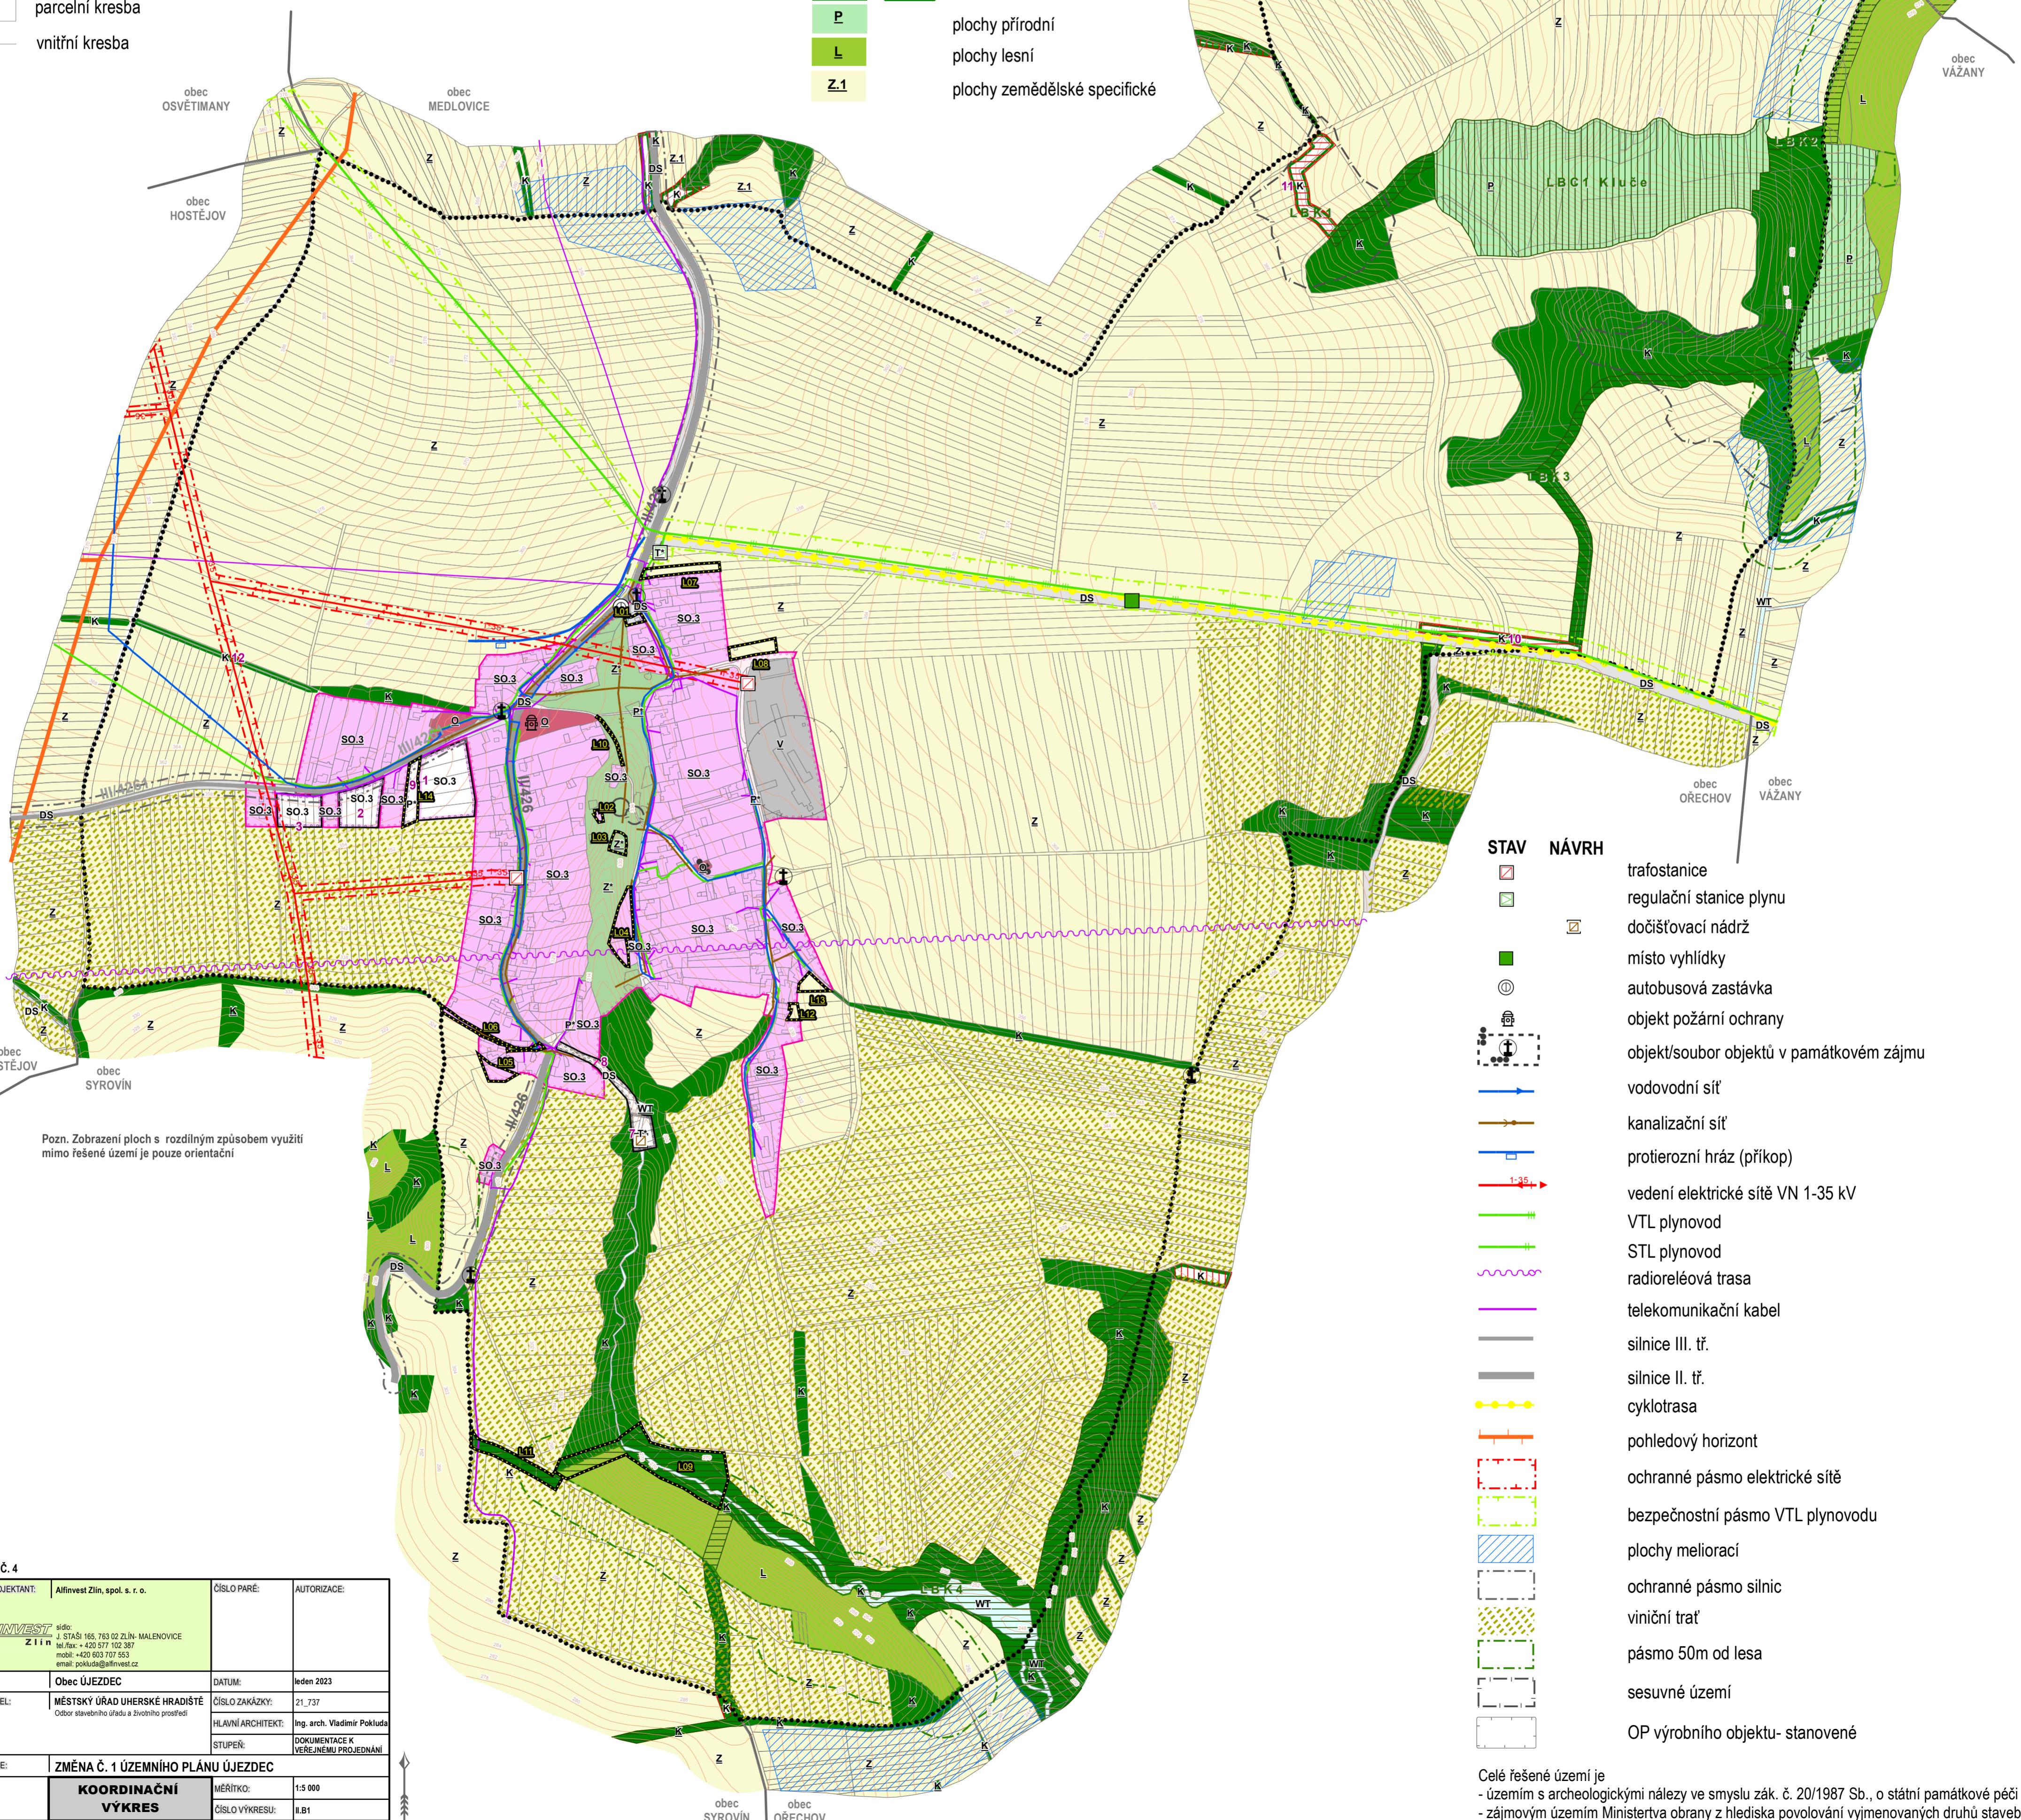

PŘÍLOHA Č. 4

HLAVNÍ PROJEKTANT:	Alfinvest Zlín, spol. s.r.o.	ČÍSLO PARÉ:	AUTORIZACE:
	edc: J. STASÍ 165, 763 02 ZLÍN-MALENOVICE tel./fax: +420 577 102 387 mobil: +420 603 707 553 email: pokluda@alfinvest.cz		
OBEĆ:	Obec ÚJEZDEC	DATUM:	leden 2023
PŘÍRODZENÝ:	MĚSTSKÝ ÚRAD UHERSKÉ HRADÍŠTĚ Obec stavebního úřadu s živnostní profesi	ČÍSLO ZAKÁZKY:	21_737
HLAVNÍ ARCHITEKT:	Ing. arch. Vladimír Pokluda	DOKUMENTACE K VĚŘEJNÉMU PROJEVNÁ	
STUPEŇ:			
NÁZEVAKCE:	ZMĚNA Č. 1 ÚZEMNÍHO PLÁNU ÚJEZDEC	MĚŘITKO:	1:5 000
OBSAH:	KOORDINAČNÍ VÝKRES	ČÍSLO VÝKRESU:	II.B1