# ÚZEMNÍ PLÁN
# ZLÁMANEC
## ZMĚNA Č. 1

| STAV | NÁVRH | ÚZEMNÍ REZERVY | |
|---|---|---|---|
| ●●●●●●●●● | | | HRANICE ŘEŠENÉHO ÚZEMÍ |
| —••— | | | HRANICE KATASTRÁLNÍHO ÚZEMÍ |
| ········ | | | HRANICE ZASTAVĚNÉHO ÚZEMÍ K 31.3.2023 |
| 🟥 | | | STABILIZOVANÉ ÚZEMÍ |
| | ▭ | | PLOCHY ZMĚN |
| | | ⬚ | PLOCHY ÚZEMNÍCH REZERV |
| 🟦 | ▭ | | VODNÍ PLOCHY A TOKY |
| | 1 | 53 | ČÍSLA PLOCH S ROZDÍLNÝM ZPŮSOBEM VYUŽITÍ |
| —••▶— | | | PŘIVÁDĚCÍ VODOVODNÍ ŘAD |
| —▶— | - -▶- - | | ROZVODNÁ VODOVODNÍ SÍŤ |
| ▣ | | | VODOJEM |
| ⊡ | | | VODNÍ ZDROJ |
| —›— | - -›- - | | SPLAŠKOVÁ KANALIZACE |
| —»— | - -»- - | | JEDNOTNÁ KANALIZACE |
| | ⊠ | | ČISTÍRNA ODPADNÍCH VOD |

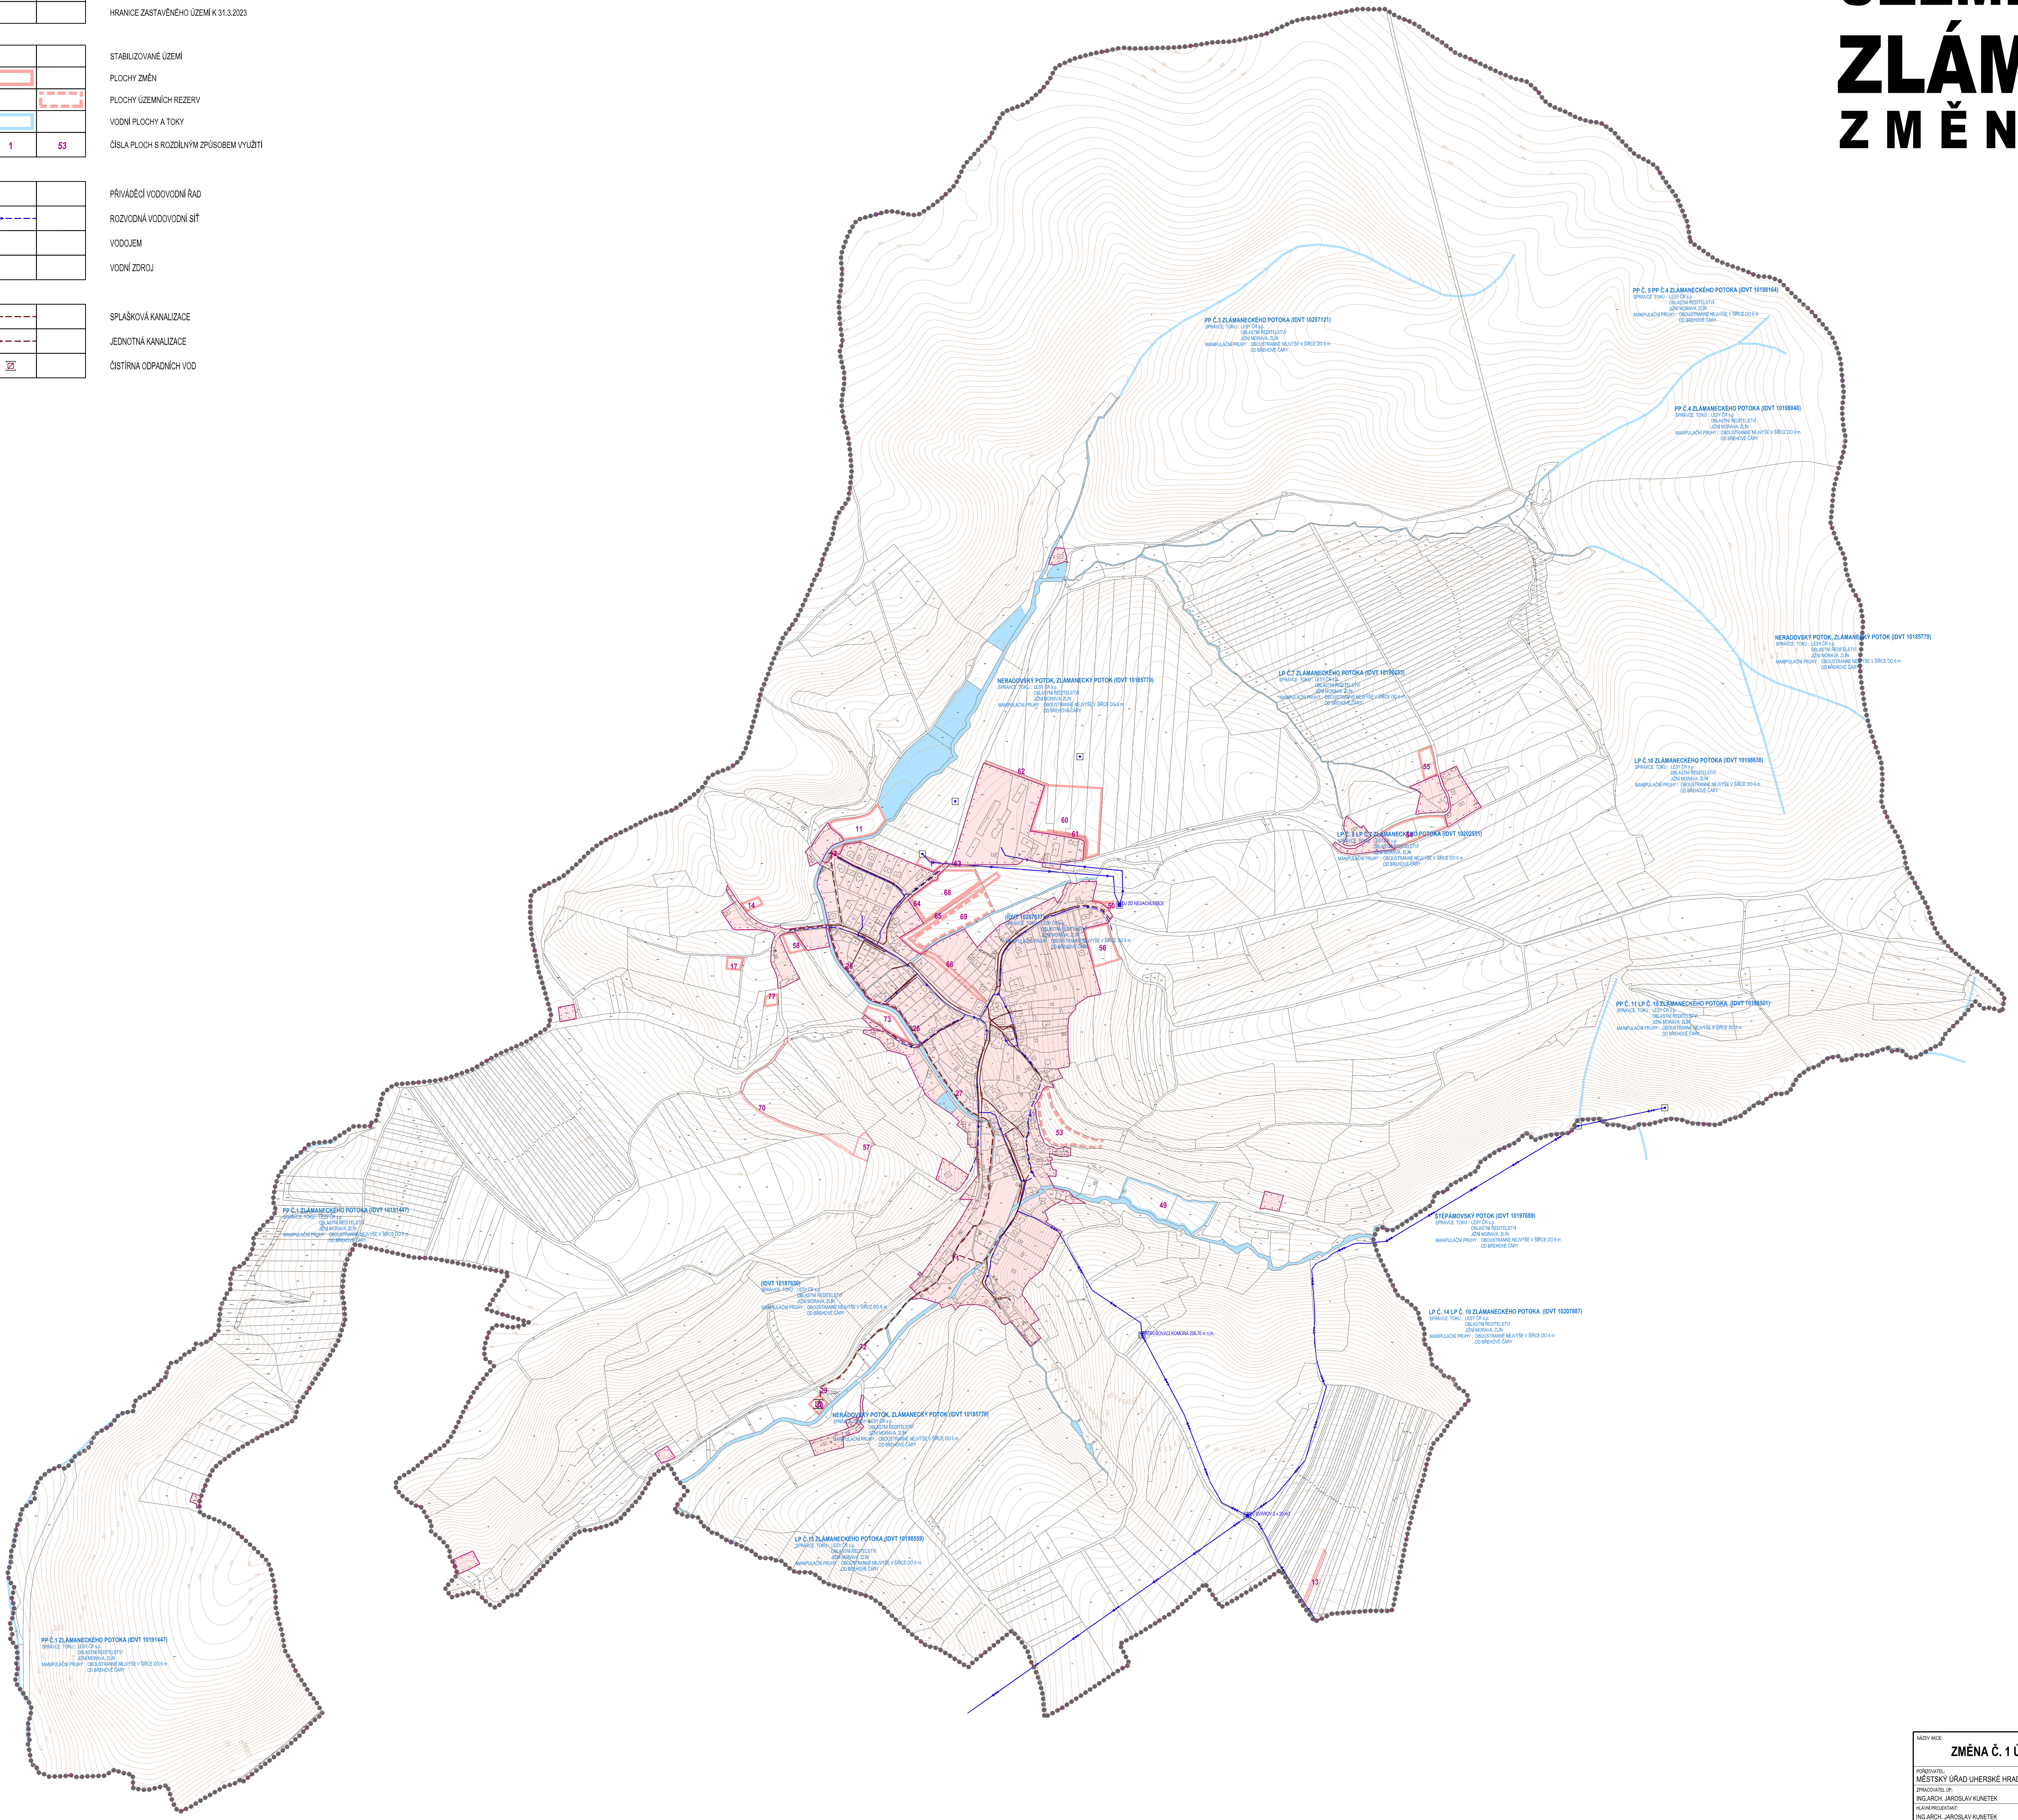
PP Č.3 ZLÁMANECKÉHO POTOKA (IDVT 10207121)
SPRÁVCE TOKU : LESY ČR s.p. OBLASTNÍ ŘEDITELSTVÍ JIŽNÍ MORAVA, ZLÍN
MANIPULAČNÍ PRUHY : OBOUSTRANNÉ NEJVÝŠE V ŠÍŘCE DO 6 m OD BŘEHOVÉ ČÁRY
PP Č. 5 PP Č.4 ZLÁMANECKÉHO POTOKA (IDVT 10188164)
SPRÁVCE TOKU : LESY ČR s.p. OBLASTNÍ ŘEDITELSTVÍ JIŽNÍ MORAVA, ZLÍN
MANIPULAČNÍ PRUHY : OBOUSTRANNÉ NEJVÝŠE V ŠÍŘCE DO 6 m OD BŘEHOVÉ ČÁRY
PP Č.4 ZLÁMANECKÉHO POTOKA (IDVT 10198048)
SPRÁVCE TOKU : LESY ČR s.p. OBLASTNÍ ŘEDITELSTVÍ JIŽNÍ MORAVA, ZLÍN
MANIPULAČNÍ PRUHY : OBOUSTRANNÉ NEJVÝŠE V ŠÍŘCE DO 6 m OD BŘEHOVÉ ČÁRY
NERADOVSKÝ POTOK, ZLÁMANECKÝ POTOK (IDVT 10185779)
SPRÁVCE TOKU : LESY ČR s.p. OBLASTNÍ ŘEDITELSTVÍ JIŽNÍ MORAVA, ZLÍN
MANIPULAČNÍ PRUHY : OBOUSTRANNÉ NEJVÝŠE V ŠÍŘCE DO 6 m OD BŘEHOVÉ ČÁRY
LP Č.7 ZLÁMANECKÉHO POTOKA (IDVT 10196233)
SPRÁVCE TOKU : LESY ČR s.p. OBLASTNÍ ŘEDITELSTVÍ JIŽNÍ MORAVA, ZLÍN
MANIPULAČNÍ PRUHY : OBOUSTRANNÉ NEJVÝŠE V ŠÍŘCE DO 6 m OD BŘEHOVÉ ČÁRY
NERADOVSKÝ POTOK, ZLÁMANECKÝ POTOK (IDVT 10185779)
SPRÁVCE TOKU : LESY ČR s.p. OBLASTNÍ ŘEDITELSTVÍ JIŽNÍ MORAVA, ZLÍN
MANIPULAČNÍ PRUHY : OBOUSTRANNÉ NEJVÝŠE V ŠÍŘCE DO 6 m OD BŘEHOVÉ ČÁRY
LP Č.10 ZLÁMANECKÉHO POTOKA (IDVT 10198638)
SPRÁVCE TOKU : LESY ČR s.p. OBLASTNÍ ŘEDITELSTVÍ JIŽNÍ MORAVA, ZLÍN
MANIPULAČNÍ PRUHY : OBOUSTRANNÉ NEJVÝŠE V ŠÍŘCE DO 6 m OD BŘEHOVÉ ČÁRY
LP Č. 8 LP Č.7 ZLÁMANECKÉHO POTOKA (IDVT 10202551)
SPRÁVCE TOKU : LESY ČR s.p. OBLASTNÍ ŘEDITELSTVÍ JIŽNÍ MORAVA, ZLÍN
MANIPULAČNÍ PRUHY : OBOUSTRANNÉ NEJVÝŠE V ŠÍŘCE DO 6 m OD BŘEHOVÉ ČÁRY
PP Č. 11 LP Č. 10 ZLÁMANECKÉHO POTOKA (IDVT 10198501)
SPRÁVCE TOKU : LESY ČR s.p. OBLASTNÍ ŘEDITELSTVÍ JIŽNÍ MORAVA, ZLÍN
MANIPULAČNÍ PRUHY : OBOUSTRANNÉ NEJVÝŠE V ŠÍŘCE DO 6 m OD BŘEHOVÉ ČÁRY
ŠTĚPÁMOVSKÝ POTOK (IDVT 10197689)
SPRÁVCE TOKU : LESY ČR s.p. OBLASTNÍ ŘEDITELSTVÍ JIŽNÍ MORAVA, ZLÍN
MANIPULAČNÍ PRUHY : OBOUSTRANNÉ NEJVÝŠE V ŠÍŘCE DO 6 m OD BŘEHOVÉ ČÁRY
LP Č. 14 LP Č. 10 ZLÁMANECKÉHO POTOKA (IDVT 10207887)
SPRÁVCE TOKU : LESY ČR s.p. OBLASTNÍ ŘEDITELSTVÍ JIŽNÍ MORAVA, ZLÍN
MANIPULAČNÍ PRUHY : OBOUSTRANNÉ NEJVÝŠE V ŠÍŘCE DO 6 m OD BŘEHOVÉ ČÁRY
PP Č.1 ZLÁMANECKÉHO POTOKA (IDVT 10191447)
SPRÁVCE TOKU : LESY ČR s.p. OBLASTNÍ ŘEDITELSTVÍ JIŽNÍ MORAVA, ZLÍN
MANIPULAČNÍ PRUHY : OBOUSTRANNÉ NEJVÝŠE V ŠÍŘCE DO 6 m OD BŘEHOVÉ ČÁRY
(IDVT 10187630)
SPRÁVCE TOKU : LESY ČR s.p. OBLASTNÍ ŘEDITELSTVÍ JIŽNÍ MORAVA, ZLÍN
MANIPULAČNÍ PRUHY : OBOUSTRANNÉ NEJVÝŠE V ŠÍŘCE DO 6 m OD BŘEHOVÉ ČÁRY
NERADOVSKÝ POTOK, ZLÁMANECKÝ POTOK (IDVT 10185779)
SPRÁVCE TOKU : LESY ČR s.p. OBLASTNÍ ŘEDITELSTVÍ JIŽNÍ MORAVA, ZLÍN
MANIPULAČNÍ PRUHY : OBOUSTRANNÉ NEJVÝŠE V ŠÍŘCE DO 6 m OD BŘEHOVÉ ČÁRY
LP Č.15 ZLÁMANECKÉHO POTOKA (IDVT 10198559)
SPRÁVCE TOKU : LESY ČR s.p. OBLASTNÍ ŘEDITELSTVÍ JIŽNÍ MORAVA, ZLÍN
MANIPULAČNÍ PRUHY : OBOUSTRANNÉ NEJVÝŠE V ŠÍŘCE DO 6 m OD BŘEHOVÉ ČÁRY
PP Č.1 ZLÁMANECKÉHO POTOKA (IDVT 10191447)
SPRÁVCE TOKU : LESY ČR s.p. OBLASTNÍ ŘEDITELSTVÍ JIŽNÍ MORAVA, ZLÍN
MANIPULAČNÍ PRUHY : OBOUSTRANNÉ NEJVÝŠE V ŠÍŘCE DO 6 m OD BŘEHOVÉ ČÁRY
11
14
17
27
29
30
49
53
54
55
56
57
58
60
61
62
63
64
65
66
68
69
70
71
72
73
77

| | |
|---|---|
| NÁZEV AKCE:<br>**ZMĚNA Č. 1 ÚZEMNÍHO PLÁNU ZLÁMANEC - ODŮVODNĚNÍ** | |
| POŘIZOVATEL:<br>MĚSTSKÝ ÚŘAD UHERSKÉ HRADIŠTĚ, ODBOR STAVEBNÍHO ÚŘADU A ŽIVOTNÍHO PROSTŘEDÍ | |
| ZPRACOVATEL ÚP:<br>ING.ARCH. JAROSLAV KUNETEK | OTISK AUTORIZAČNÍHO RAZÍTKA: |
| HLAVNÍ PROJEKTANT:<br>ING.ARCH. JAROSLAV KUNETEK | |
| ZODPOVĚDNÝ PROJEKTANT - URBANISTA:<br>ING.ARCH. DITA KUNETKOVÁ | |
| VEDOUCÍ PROJEKTANT SPECIALISTA - DOPRAVA:<br>ING. RUDOLF GREGAR | |
| DUIGITÁLNÍ ZPRACOVÁNÍ<br>VOJTĚCH EICHLER | |
| OBSAH:<br>**VODNÍ HOSPODÁŘSTVÍ** | |

| DATUM ZPRACOVÁNÍ: | ČÍSLO ZAKÁZKY: | MĚŘÍTKO: | ČÍSLO VÝKRESU: |
|---|---|---|---|
| 04/2023 | KJ-01-01/22 | 1:5 000 | **P4 1-4** |