II.B.d) VÝKRES DOPRAVNÍ A TECHNICKÉ INFRASTRUKTURY - ENERGETIKA, SPOJE

II.B.d) VÝKRES DOPRAVNÍ A TECHNICKÉ INFRASTRUKTURY - ENERGETIKA, SPOJE

ÚZEMNÍ PLÁN
UHERSKÉ HRADIŠTĚ
II.B.d) VÝKRES DOPRAVNÍ A TECHNICKÉ INFRASTRUKTURY - ENERGETIKA, SPOJE

1 : 5 000

INTEGROVANÝ OPERAČNÍ PROGRAM
EVROPSKÁ UNIE
EVROPSKÝ FOND PRO REGIONÁLNÍ ROZVOJ
ŠANCE PRO VÁŠ ROZVOJ
MINISTERSTVO PRO MÍSTNÍ ROZVOJ
PROJEKT BYL SPOLUFINANCOVÁN Z PROSTŘEDKŮ EVROPSKÉ UNIE, EVROPSKÉHO FONDU PRO REGIONÁLNÍ ROZVOJ

DRÁHA, ZAŘÍZENÍ A OCHRANA DRÁŽNÍ INFRASTRUKTURY

STAV	NÁVRH	REZERVA	
═			CELOSTÁTNÍ DRÁHA S OZNAČENÍM
─■─			VLEČKY
◎			ŽELEZNIČNÍ STANICE A ZASTÁVKY (BEZ ROZLIŠENÍ)
⊗			ŽELEZNIČNÍ PŘEJEZDY (BEZ ROZLIŠENÍ)
┬·┬·┬			OCHRANNÁ PÁSMA DRAH

POZEMNÍ KOMUNIKACE, ZAŘÍZENÍ A OCHRANA SILNIČNÍ INFRASTRUKTURY

STAV	NÁVRH	REZERVA	
━	╍		SILNICE I. TŘÍDY S OZNAČENÍM
━	╍		SILNICE II. A III. TŘÍDY S OZNAČENÍM
━	╍	┅	MÍSTNÍ KOMUNIKACE II. TŘÍDY (SBĚRNÉ MÍSTNÍ KOMUNIKACE)
━	╍	┅	MÍSTNÍ KOMUNIKACE III. TŘÍDY (OBSLUŽNÉ MÍSTNÍ KOMUNIKACE) A KOMUNIKACE S OMEZENÝM PROVOZEM (OBYTNÉ A PĚŠÍ ZÓNY)
━	╍		VEŘEJNĚ PŘÍSTUPNÉ ÚČELOVÉ KOMUNIKACE
━	╍		ÚČELOVÉ KOMUNIKACE
─	╌		VÝZNAMNÉ KOMUNIKACE S VYLOUČENOU MOTOROVOU DOPRAVOU, STEZKY PRO CHODCE
─•─•─	╌•╌•╌		STEZKY PRO CYKLISTY A SPOLEČNÝ PROVOZ CHODCŮ A CYKLISTŮ, PRUHY / PÁSY PRO CYKLISTY V PŘIDRUŽENÉM DOPRAVNÍM PROSTORU KOMUNIKACE
P	P		PARKOVACÍ, ODSTAVNÉ A MANIPULAČNÍ PLOCHY (P - kapacitnější parkovací nebo odstavné plochy)
G	G		STÁVAJÍCÍ LOKALITY HROMADNÝCH GARÁŽÍ, NAVRŽENÉ PARKOVACÍ OBJEKTY, PARKOVACÍ GARÁŽE A PARKOVACÍ DOMY
	P+G		NAVRŽENÉ PARKOVACÍ PLOCHY NA TERÉNU S MOŽNOSTÍ DOSTAVBY PODZEMNÍCH NEBO NADZEMNÍCH PODLAŽÍ
PHM			LOKALITY ČERPACÍCH STANIC POHONNÝCH HMOT
◓			ZASTÁVKY AUTOBUSOVÉ HROMADNÉ DOPRAVY OSOB
◠			IZOCHRONA DOSTUPNOSTI NA ZASTÁVKY AUTOBUSOVÉ HROMADNÉ DOPRAVY OSOB (400 m)
⌯	⌯	⌯	MOSTY, LÁVKY PRO CHODCE
┬·┬·┬	┬·┬·┬		SILNIČNÍ OCHRANNÁ PÁSMA

VODNÍ DOPRAVA, ZAŘÍZENÍ VODNÍ DOPRAVY

STAV	NÁVRH	REZERVA	
─◯─		-◯-	VODNÍ CESTA S OZNAČENÍM
◈	◈		PŘÍSTAVIŠTĚ

LETECKÁ DOPRAVA, OCHRANA LETECKÉ INFRASTRUKTURY

STAV	NÁVRH	REZERVA	
┬·┬·┬			OCHRANNÁ PÁSMA LETIŠTĚ KUNOVICE*

ENERGETIKA, SPOJE

STAV	NÁVRH	
	╍◀	VEDENÍ ZVN 400 kV S OCHRANNÝM PÁSMEM
━◀	╍◀	VEDENÍ VVN 110 kV S OCHRANNÝM PÁSMEM
━◀	╍◀	VEDENÍ VN 22 kV S OCHRANNÝM PÁSMEM
━▼━	╍▼╍	VEDENÍ VN 22 kV - KABELOVÉ
	☒	DISTRIBUČNÍ ROZVODNA
▨	■	DISTRIBUČNÍ TRAFOSTANICE
━	╍	PLYNOVOD VVTL S BEZPEČNOSTNÍM PÁSMEM
━		PLYNOVOD VTL S BEZPEČNOSTNÍM PÁSMEM
━	╍	STŘEDOTLAKÝ PLYNOVOD
▣		ZAŘÍZENÍ K ZABEZPEČENÍ, ZPRACOVÁNÍ A DISTRIBUCI PLYNU
▷		REGULAČNÍ STANICE PLYNU
▥		STANICE KATODOVÉ OCHRANY S OCHRANNÝM PÁSMEM
▢		ZAŘÍZENÍ K ZABEZPEČENÍ, ZPRACOVÁNÍ A DISTRIBUCI TEPELNÉ ENERGIE
◯		KOTELNA
─○		MÍSTNÍ ROZVOD TEPLA - PRIMÁRNÍ
T		TELEFONNÍ ÚSTŘEDNA
─∿		DÁLKOVÝ OPTICKÝ KABEL
△		ZÁKLADOVÁ STANICE MOBILNÍHO OPERÁTORA
∿∿∿		TRASA RADIORELEOVÝCH SPOJŮ
	× × ×	RUŠENÉ PRVKY

OSTATNÍ DOPRAVNÍ JEVY

	╌·╌		ORIENTAČNÍ IZOFONA HLUKU Z DOPRAVY

* a - ochranná pásma vzletových a přibližovacích prostorů
b - ochranné pásmo přechodové plochy
c - ochranné pásmo kuželové plochy
d - ochranné pásmo proti nebezpečným a klamavým světlům o velikosti
e - ochranné pásmo s omezením staveb vzdušných vedení vysokého napětí a velmi vysokého napětí

OSTATNÍ JEVY

STAV	
●●●●●●	HRANICE OBCE - ŘEŠENÉHO ÚZEMÍ

PLOCHY

NÁVRH	REZERVA	
▭	▭	BH - BYDLENÍ HROMADNÉHO
▭	▭	BI - BYDLENÍ INDIVIDUÁLNÍHO
▭		RX - REKREACE SPECIFICKÝCH FOREM
▭		OV - VEŘEJNÉ VYBAVENOSTI
▭		OH - VEŘEJNÝCH POHŘEBIŠŤ A SOUVISEJÍCÍCH SLUŽEB
▭		OK - OBČANSKÉHO VYBAVENÍ KOMERČNÍHO
▭		OS - TĚLOVÝCHOVY A SPORTU
▭		OX - OBČANSKÉHO VYBAVENÍ SPECIFICKÝCH FOREM
▭	▭	DS - SILNIČNÍ DOPRAVY
▭	▭	DV - VODNÍ DOPRAVY
▭		T* - TECHNICKÉ INFRASTRUKTURY
▭		TV - TECHNICKÉ INFRASTRUKTURY PRO VODNÍ HOSPODÁŘSTVÍ
▭		TE - TECHNICKÉ INFRASTRUKTURY PRO ENERGETIKU
▭		PV - VEŘEJNÝCH PROSTRANSTVÍ S PŘEVAHOU ZPEVNĚNÝCH PLOCH
▭	▭	PZ - VEŘEJNÝCH PROSTRANSTVÍ S PŘEVAHOU NEZPEVNĚNÝCH PLOCH
▭		SO.2 - SMÍŠENÉ OBYTNÉ MĚSTSKÉ
▭		SP - SMÍŠENÉ VÝROBNÍ
▭	▭	VP - PRŮMYSLOVÉ VÝROBY A SKLADŮ
▭		VZ - ZEMĚDĚLSKÉ A LESNICKÉ VÝROBY
▭		VX - SPECIFICKÉ VÝROBY A SKLADOVÁNÍ
▭		K - KRAJINNÉ ZELENĚ
▭		P - PŘÍRODNÍ
▭		L - LESNÍ
▭		X - SPECIFICKÉ

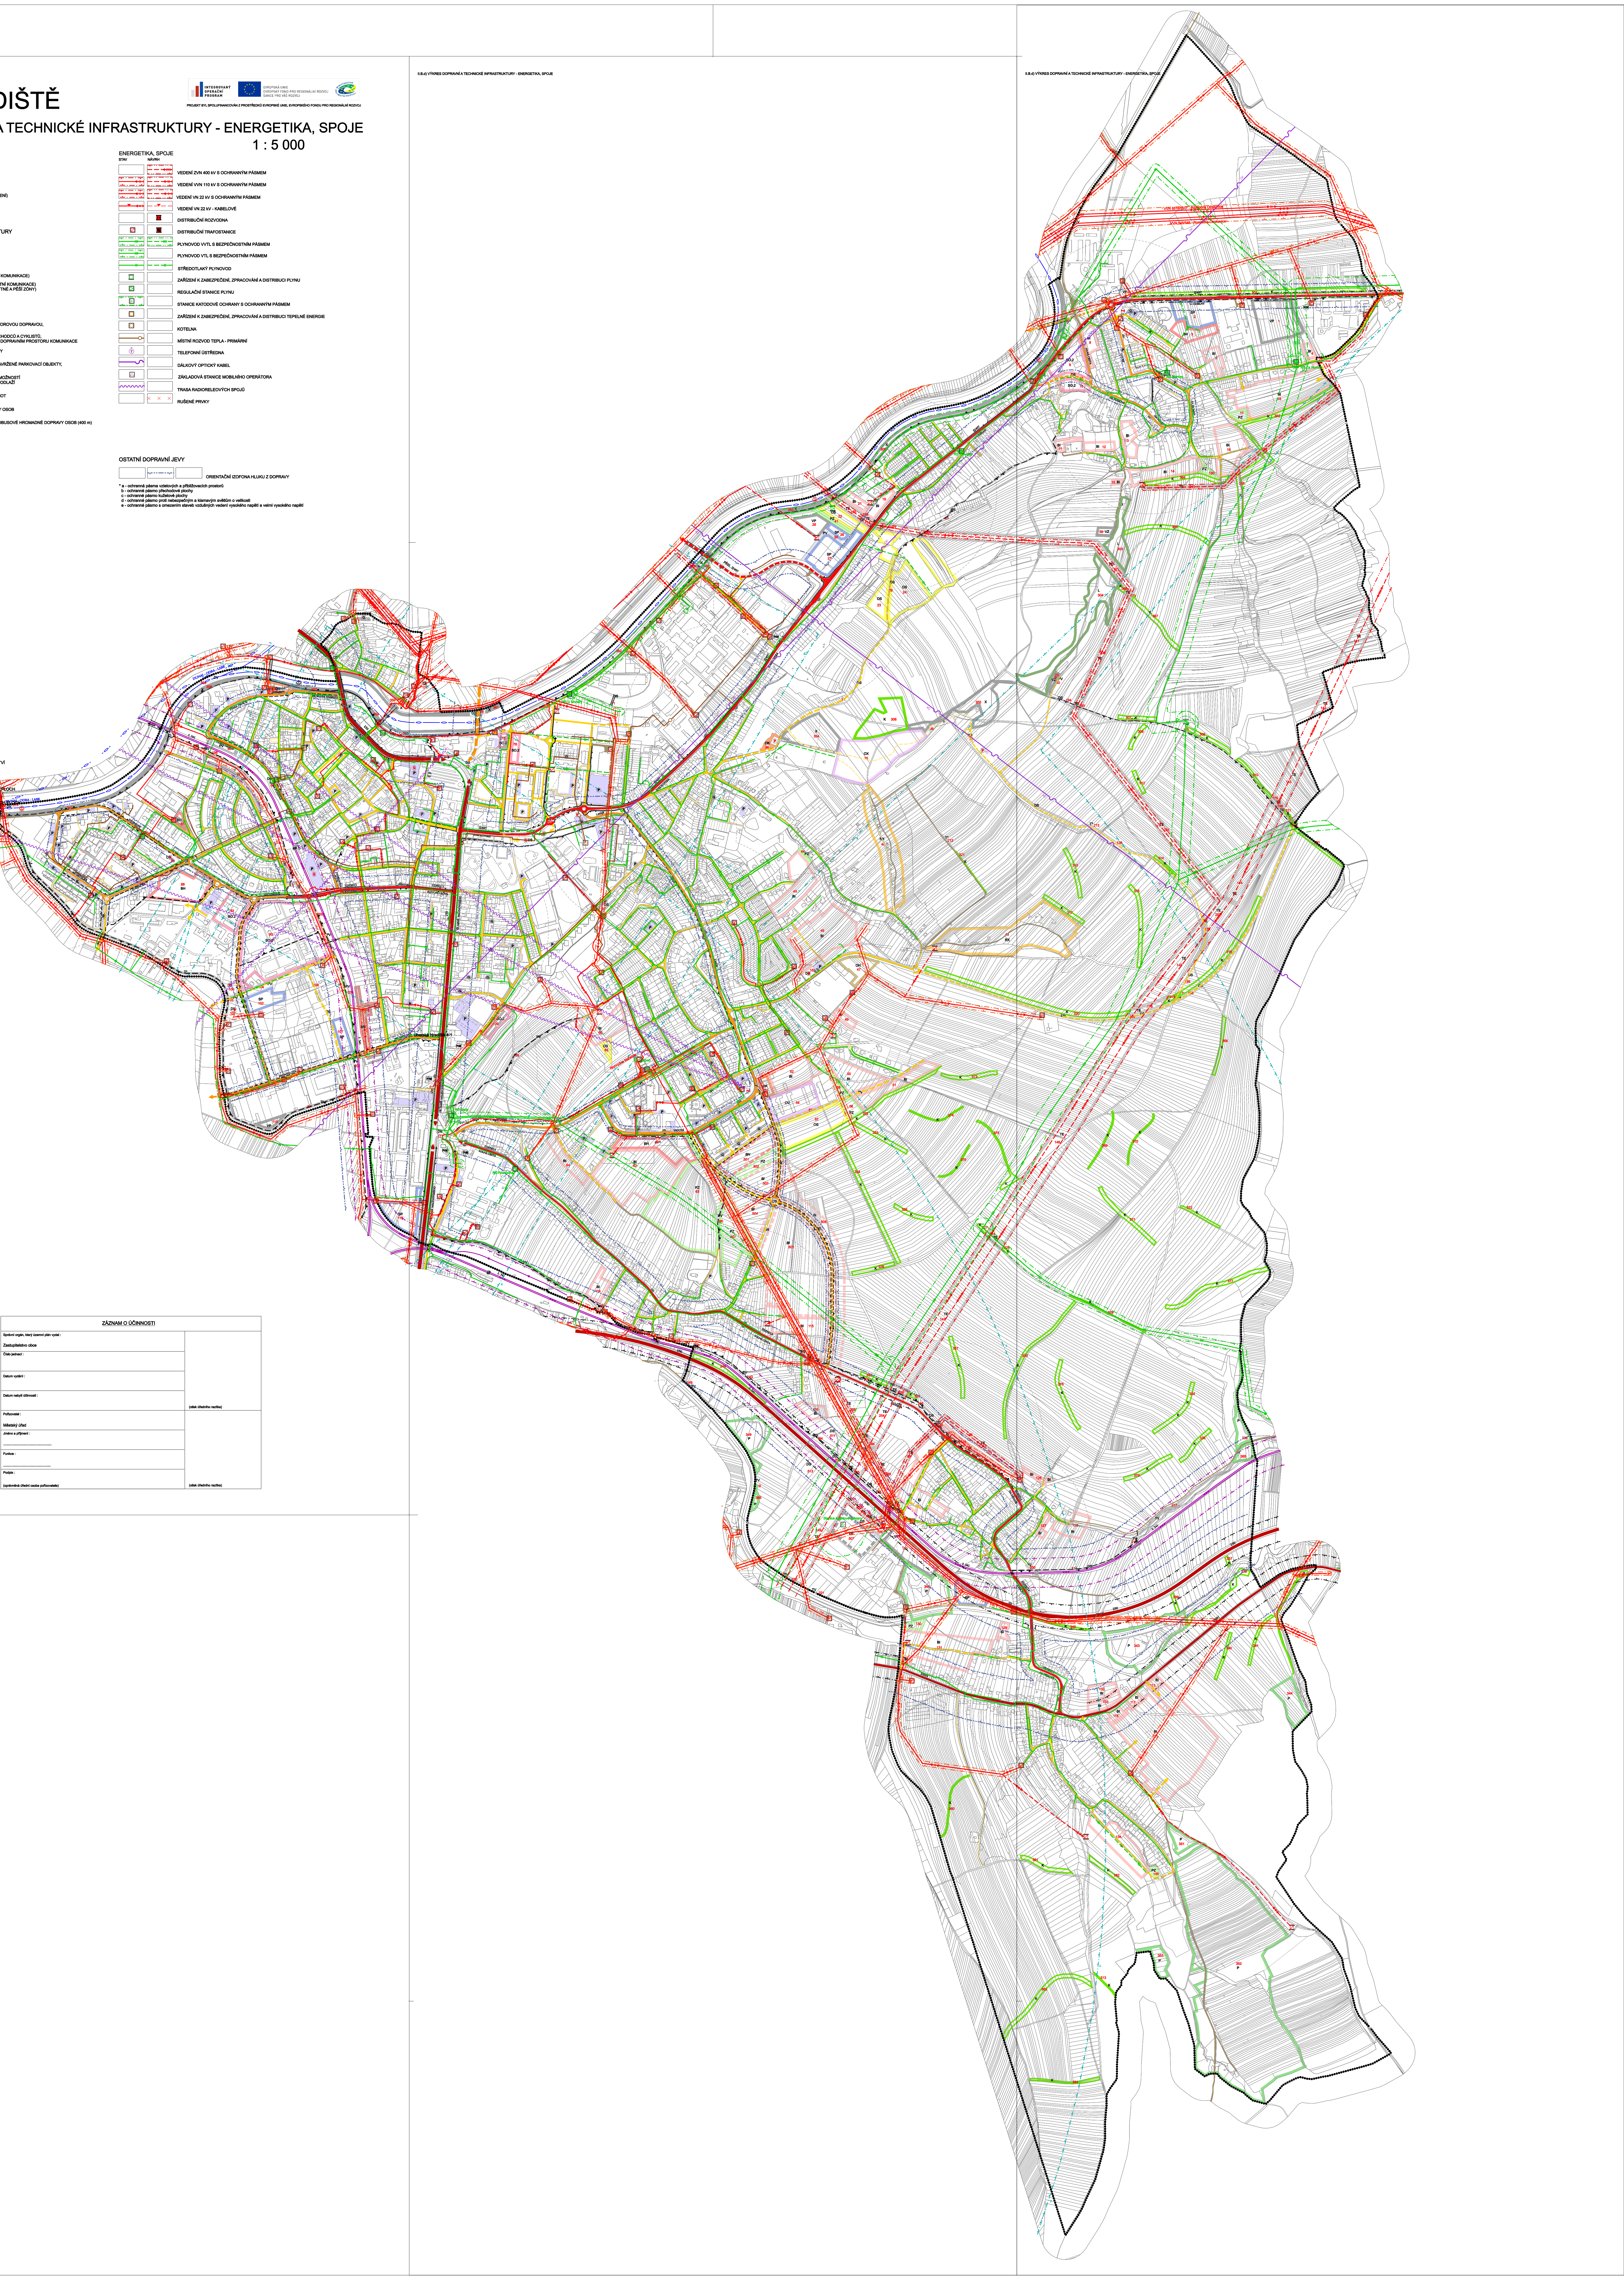

ZÁZNAM O ÚČINNOSTI

Správní orgán, který územní plán vydal : Zastupitelstvo obce	
Číslo jednací :	
Datum vydání :	
Datum nabytí účinnosti :	(otisk úředního razítka)
Pořizovatel : Městský úřad	
Jméno a příjmení :	
Funkce :	
Podpis : (oprávněná úřední osoba pořizovatele)	(otisk úředního razítka)

PROJEKTOVÁ ČINNOST, URBANISMUS, ÚZEMNÍ PLÁNOVÁNÍ, EKOLOGIE
URBANISTICKÉ STŘEDISKO OSTRAVA, s.r.o.
OSTRAVA s.r.o.
Spartakovců 3, Ostrava-Poruba, 708 00
tel: 596939531, fax: 596939530

ZODP.PROJEKTANT :	ING. ARCH. PETR GAJDUŠEK	ZAK. ČÍSLO	U - 505
ZHOTOVITEL	: ING. ARCH. P. GAJDUŠEK, ING. ARCH. A. PALACKÝ	MĚŘÍTKO	1 : 5 000
OBJEDNATEL	: MĚSTO UHERSKÉ HRADIŠTĚ	DATUM	2010