


SÍDLIŠTĚ ŠTĚPNICE

B

HLAVNÍ PROJEKTANT STAVBY					ING. ADOLF JEBAVÝ SAMOSTATNÝ PROJEKTANT office: Františkánská 6, 602 00 Brno email: jebavy@ados.cx
HLAVNÍ INŽENÝR PROJEKTU	ING. ADOLF JEBAVÝ				

VEDOUČÍ PROJEKTANT	ZODP. PROJEKTANT	VYPRACOVAL	KONTROLOVAL	AlternativníDopravníStudio	
ING. ADOLF JEBAVÝ	ING. LUKÁŠ ČERNÝ	ING. LUKÁŠ ČERNÝ	ING. EVA POKORNÁ	ING. EVA POKORNÁ, AUTORIZOVANÝ INŽENÝR V OBORU DOPRAVNÍ STAVBY V SEZNAMU AUTORIZOVANÝCH OSOB VEDENÝCH ČKAJIT JE VEDEN POD ČÍSLEM 1001904	
OBJEDNATEL	MĚSTO UHERSKÉ HRADIŠTĚ	KRAJ	ZLÍNSKÝ	DATUM	04/2012
Variantní řešení územní studie Revitalizace veřejného prostoru Štěpnice UHERSKÉ HRADIŠTĚ – ŠTĚPNICE				FORMÁT	A4
				ÚČEL	STU
				ČÍSLO ZAKÁZKY	12 016
				MĚŘÍTKO	
PRŮZKUM STATICKÉ DOPRAVY				ČÍSLO PARÉ	ČÍSLO VÝKRESU B

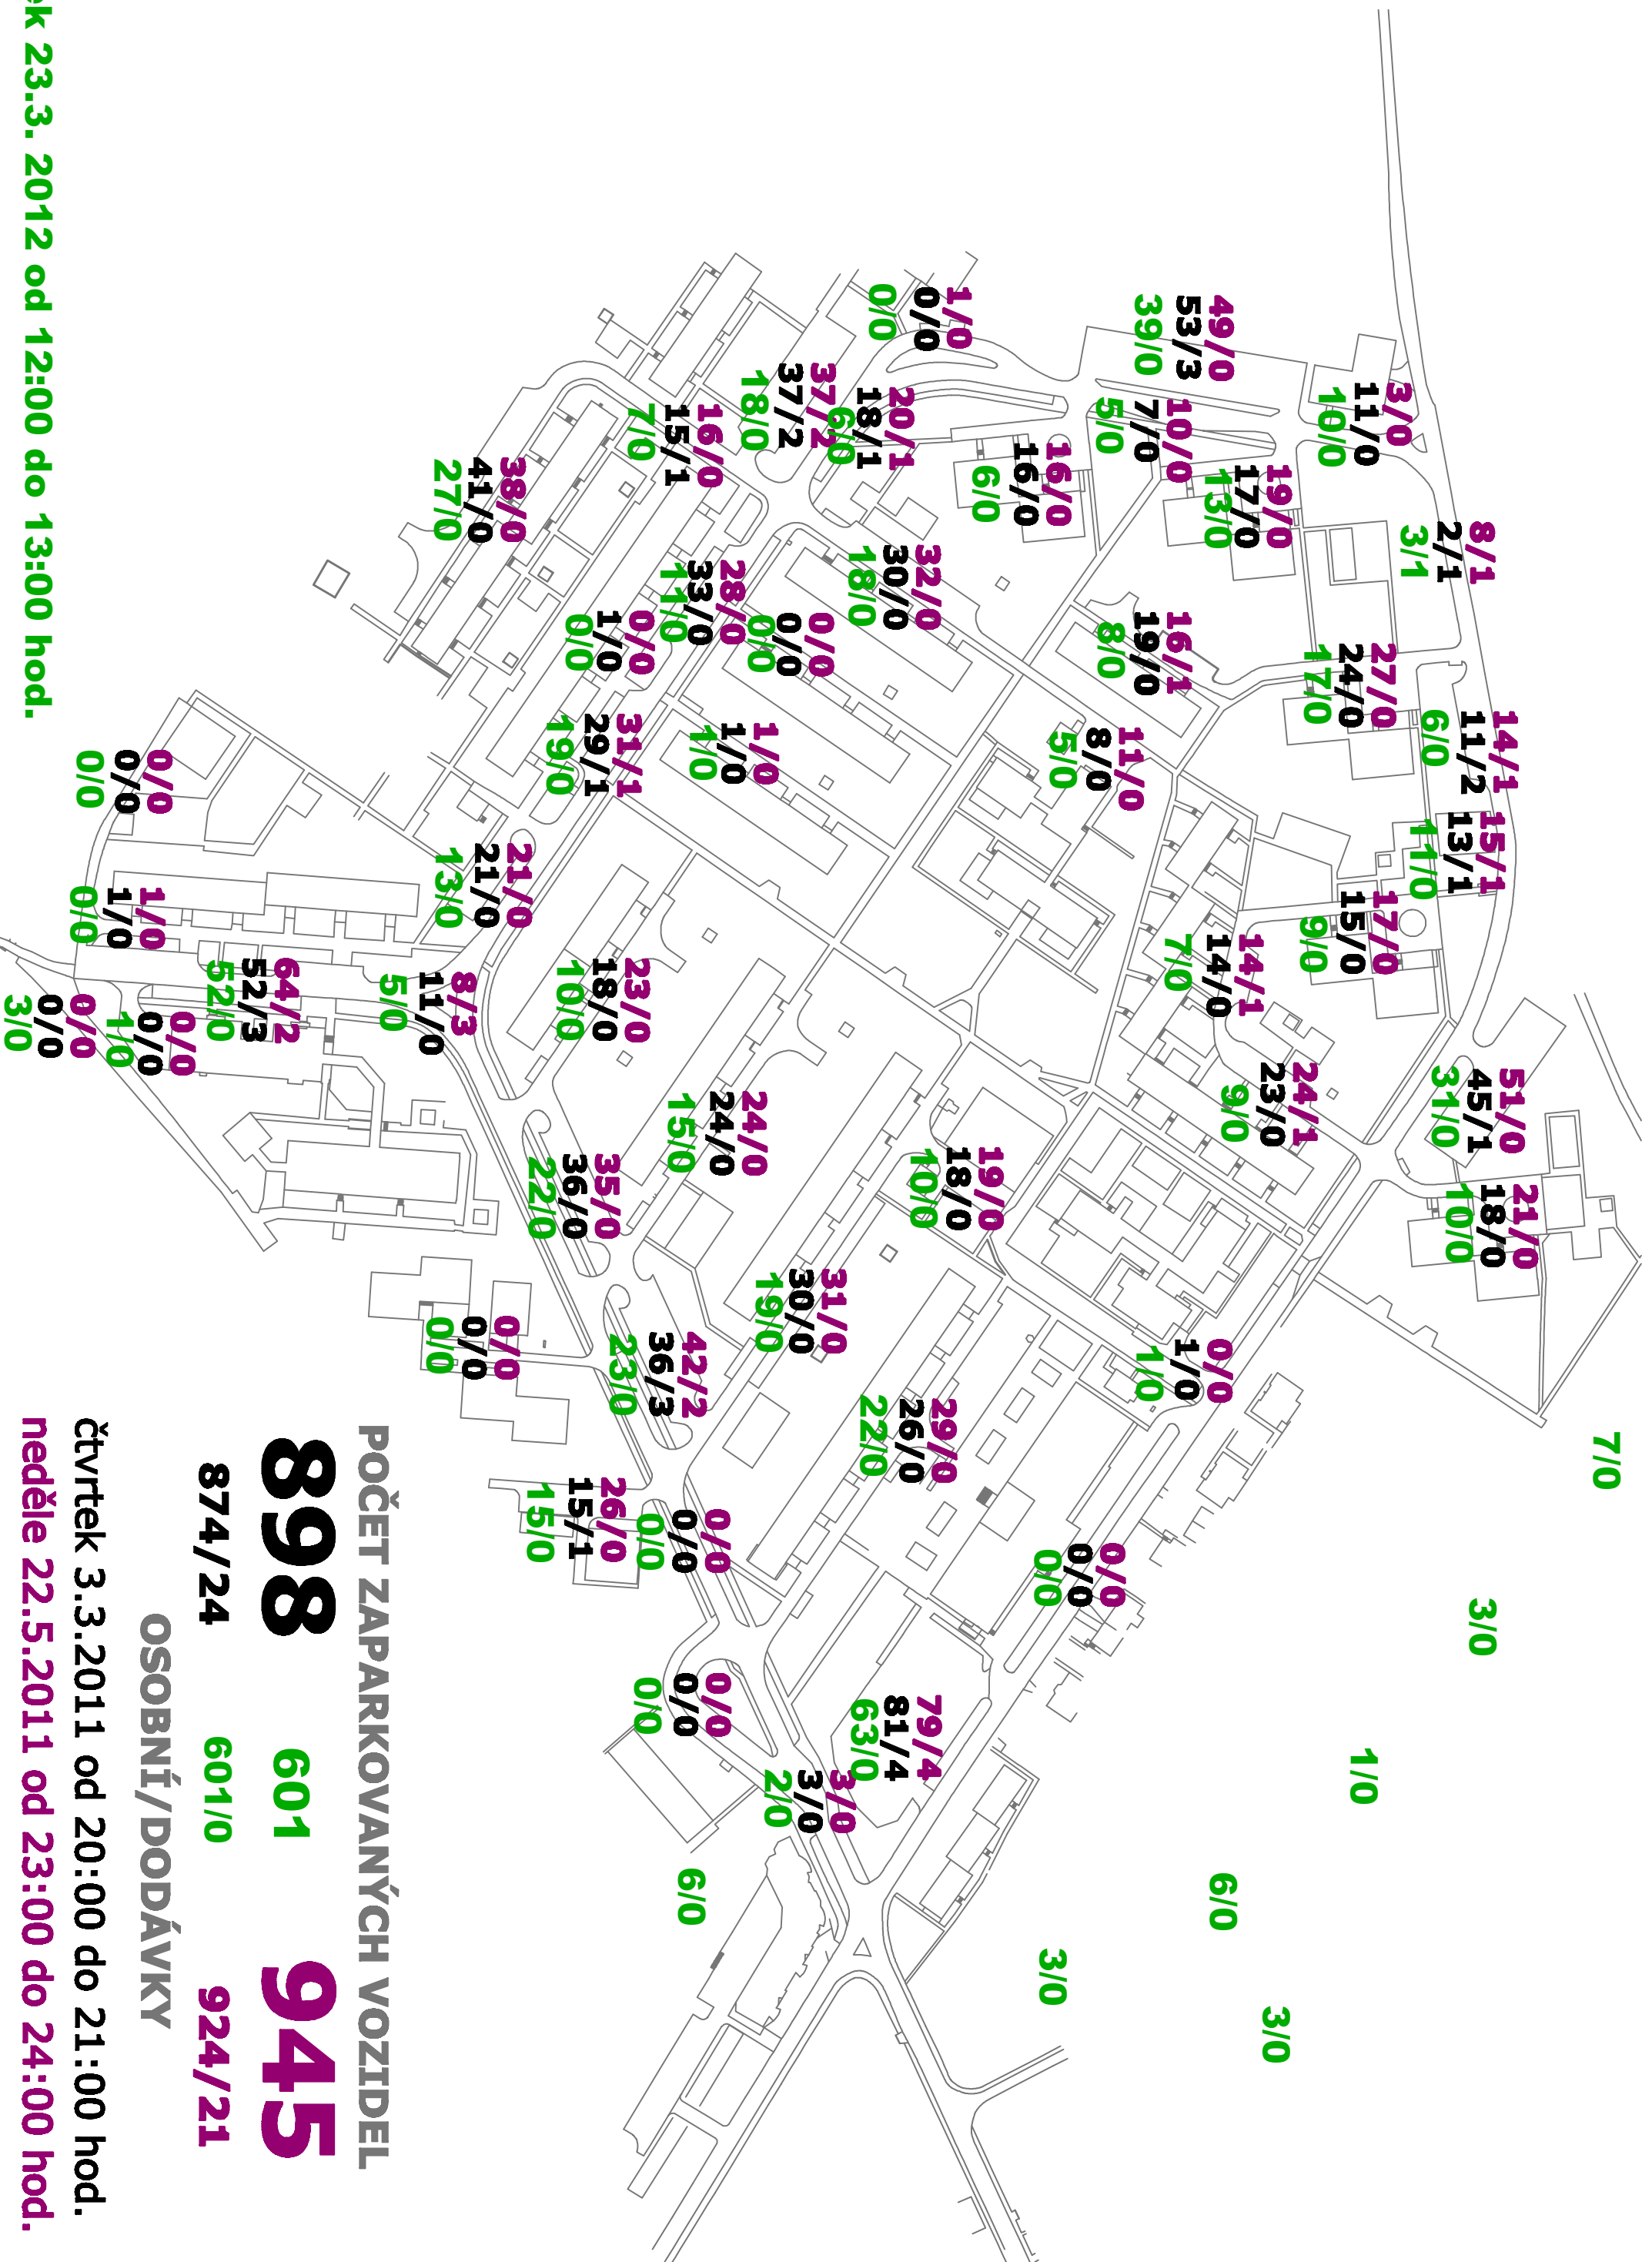

POČET ZAPARKOVANÝCH VOZIDEL

898 601 **945**

874/24 601/0 924/21

OSOBNÍ/DODÁVKY

čtvrtek 3.3.2011 od 20:00 do 21:00 hod.
 pátek 23.3.2012 od 12:00 do 13:00 hod.
 neděle 22.5.2011 od 23:00 do 24:00 hod.