
ÚZEMNÍ PLÁN BŘESTEK

NÁVRH

1:5 000

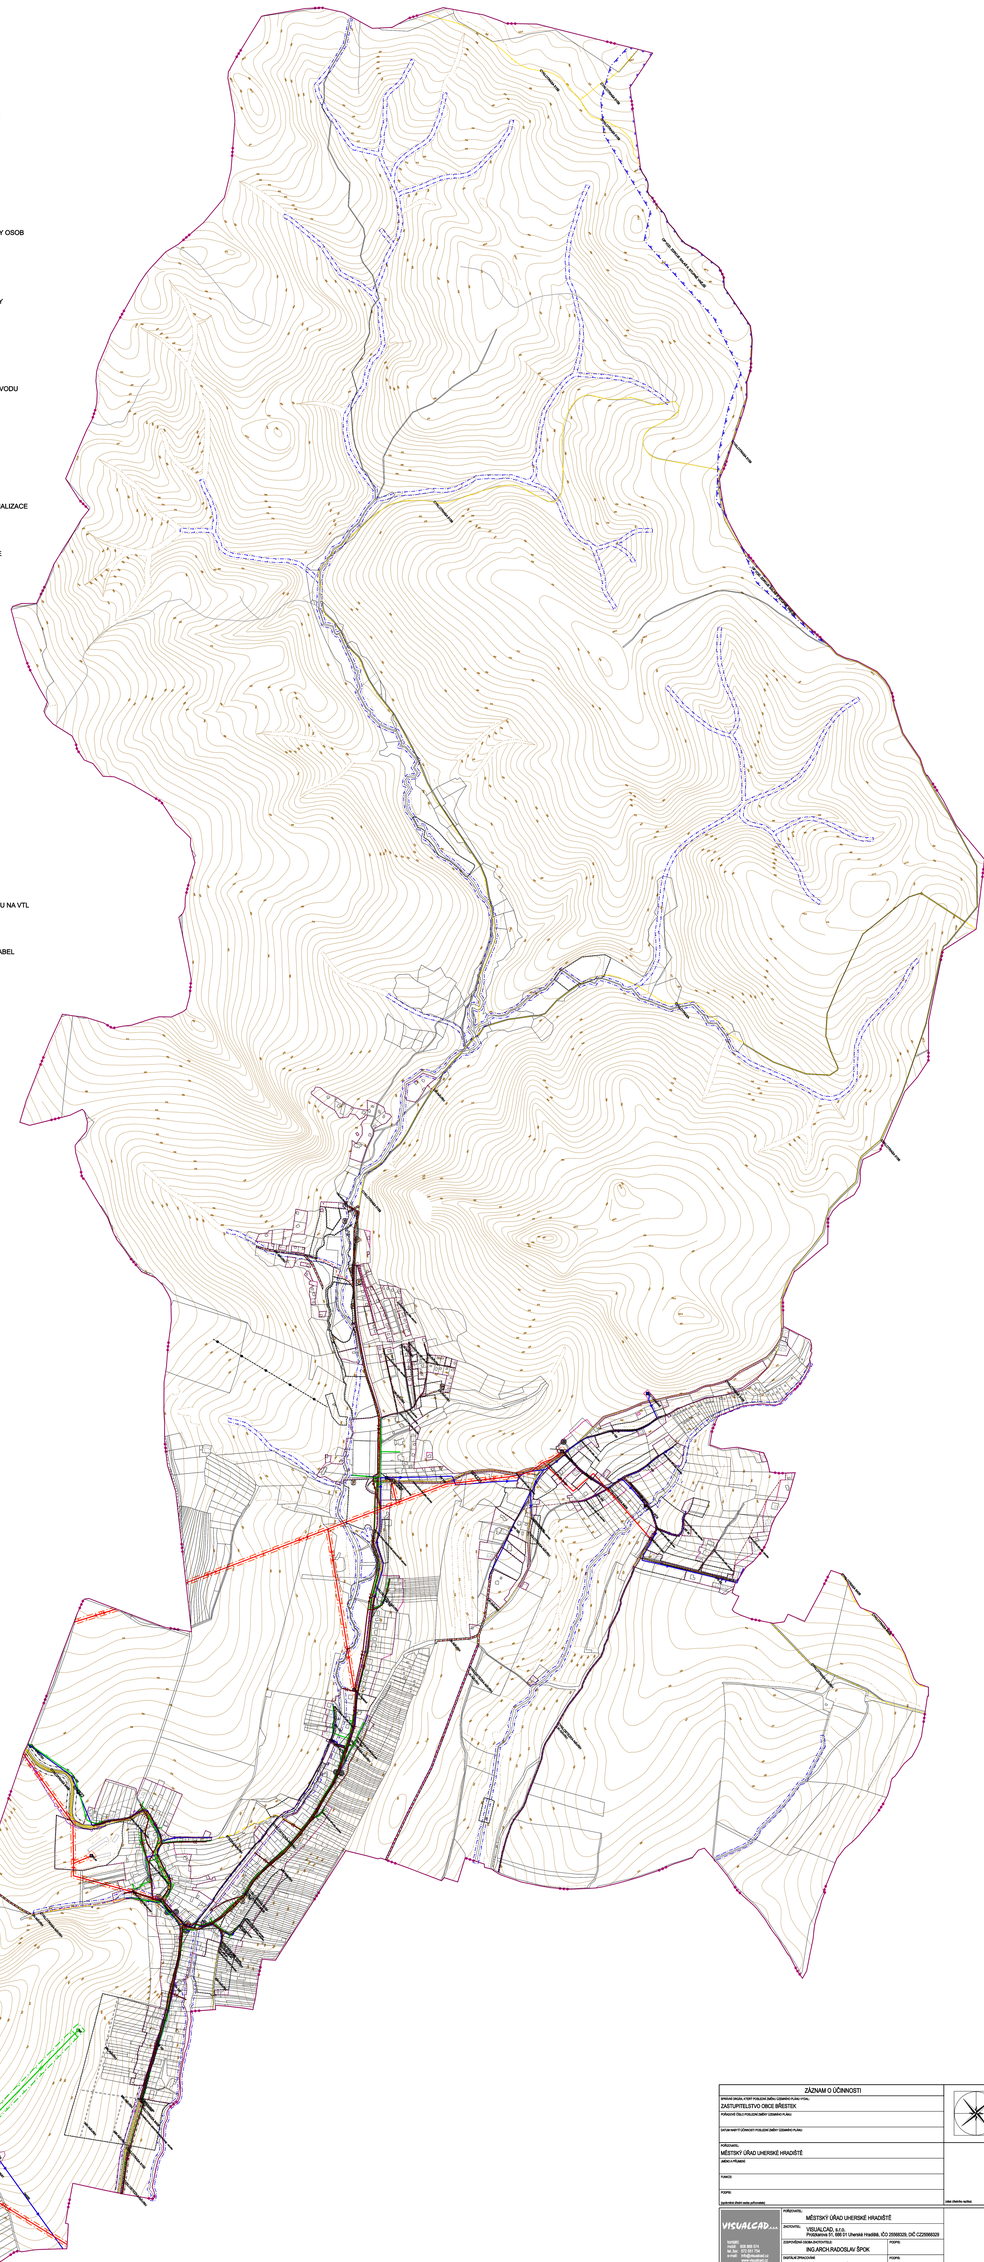

LEGENDA:

DOPRAVNÍ INFRASTRUKTURA

STAV / NÁVRH

- SILNICE III. TŘÍDY
- MÍSTNÍ KOMUNIKACE OBSLUŽNÍ
- ÚČELOVÁ KOMUNIKACE
- CYKLOTRASA
- CYKLISTICKÁ STEZKA
- STEZKA
- ZASTÁVKA HROMADNÉ DOPRAVY OSOB
- PARKOVIŠTĚ
- OP SILNICE II. A III. TŘÍDY
- ROZHLEDOVÉ POLE KŘIŽOVATKY
- LYŽAŘSKÝ VLEK

TI - VODNÍ HOSPODÁŘSTVÍ

STAV / NÁVRH

- VODOVODNÍ ŘAD SKUPIN.VODOVODU
- MÍSTNÍ VODOVOD
- ČERPACÍ STANICE
- REDUKČNÍ TLAKOVÁ STANICE
- VODOJEM
- PÁTEŘNÍ STOKA JEDNOTNÉ KANALIZACE
- STOKA JEDNOTNÉ KANALIZACE
- STOKA SPLAŠKOVÉ KANALIZACE
- STOKA DEŠŤOVÉ KANALIZACE
- PŘEČERPÁVACÍ STANICE
- OP VOD.ZDROJE 2.ST VNĚJŠÍ
- OPRÁV.PROSTOR PRO SPRÁVU VOD.TOKU

TI - ENERGETIKA A SPOJE

STAV / NÁVRH

- VENK.VEDENÍ EL.SÍTĚ VN 22 kV
- KABEL.VEDENÍ EL.SÍTĚ VN 22 kV
- TRANSFORMOVNA
- OP VEDENÍ VN
- OP OBJEKTU NA EL.SÍTI VN
- PLYNOVOD VTL
- PLYNOVOD STL
- BEZPEČNOSTNÍ PÁSMO VTL
- BEZPEČNOSTNÍ PÁSMO OBJEKTU NA VTL
- REGULAČNÍ STANICE VTL/STL
- DÁLKOVÝ TELEKOMUNIKAČNÍ KABEL

OSTATNÍ PRVKY

- HRANICE KÚ OBCE
- HRANICE ZASTAVĚNÉHO ÚZEMÍ OBCE K 31.07.2008
- HRANICE ZASTAVITELNÉHO ÚZEMÍ OBCE

ZÁZNAM O ÚČINNOSTI

POŘIZOVATEL: MĚSTSKÝ ÚŘAD UHERSKÉ HRADIŠTĚ

OPRÁVNĚNÁ OSOBA ZASTUPITELA: Kopie

OPRÁVNĚNÁ OSOBA POŘIZOVATELE: Kopie

ZPRACOVATEL: VISUALCAD, s.r.o., Prostřanova 51, 680 01 Uherské Hradiště, IČO: 25566329, DČ: CZ25566329

ODPOVĚDNÁ OSOBA ZHOTOVITELE: ING.ARCH.RADOSLAV ŠPOK

Kopie

DOTČENÉ ORGÁNY: ING. MARTIN HAPÁK

Kopie

VISUALCAD...

DATUM VYHOTOVENÍ: 12/2012

MĚŘÍTKO: 1:5 000

ČÍSLO PŘÍKLADU: I/2.2

ÚZEMNÍ PLÁN BŘESTEK

HLAVNÍ VÝKRES - DOPRAVNÍ A TECHNICKÁ INFRASTRUKTURA

ÚPLNÉ ZNĚNÍ PO VYDANÍ ZMĚNY Č. 1

podklad: KÚ/KN 25", aktualizace, přizpůsobení, zpřesnění, věcnost z katastrální mapy
výškopis: 4GD model Zeměstkého kraje, GEODIS BRNO, spol. s r. o.