TUPESY
ÚZEMNÍ PLÁN

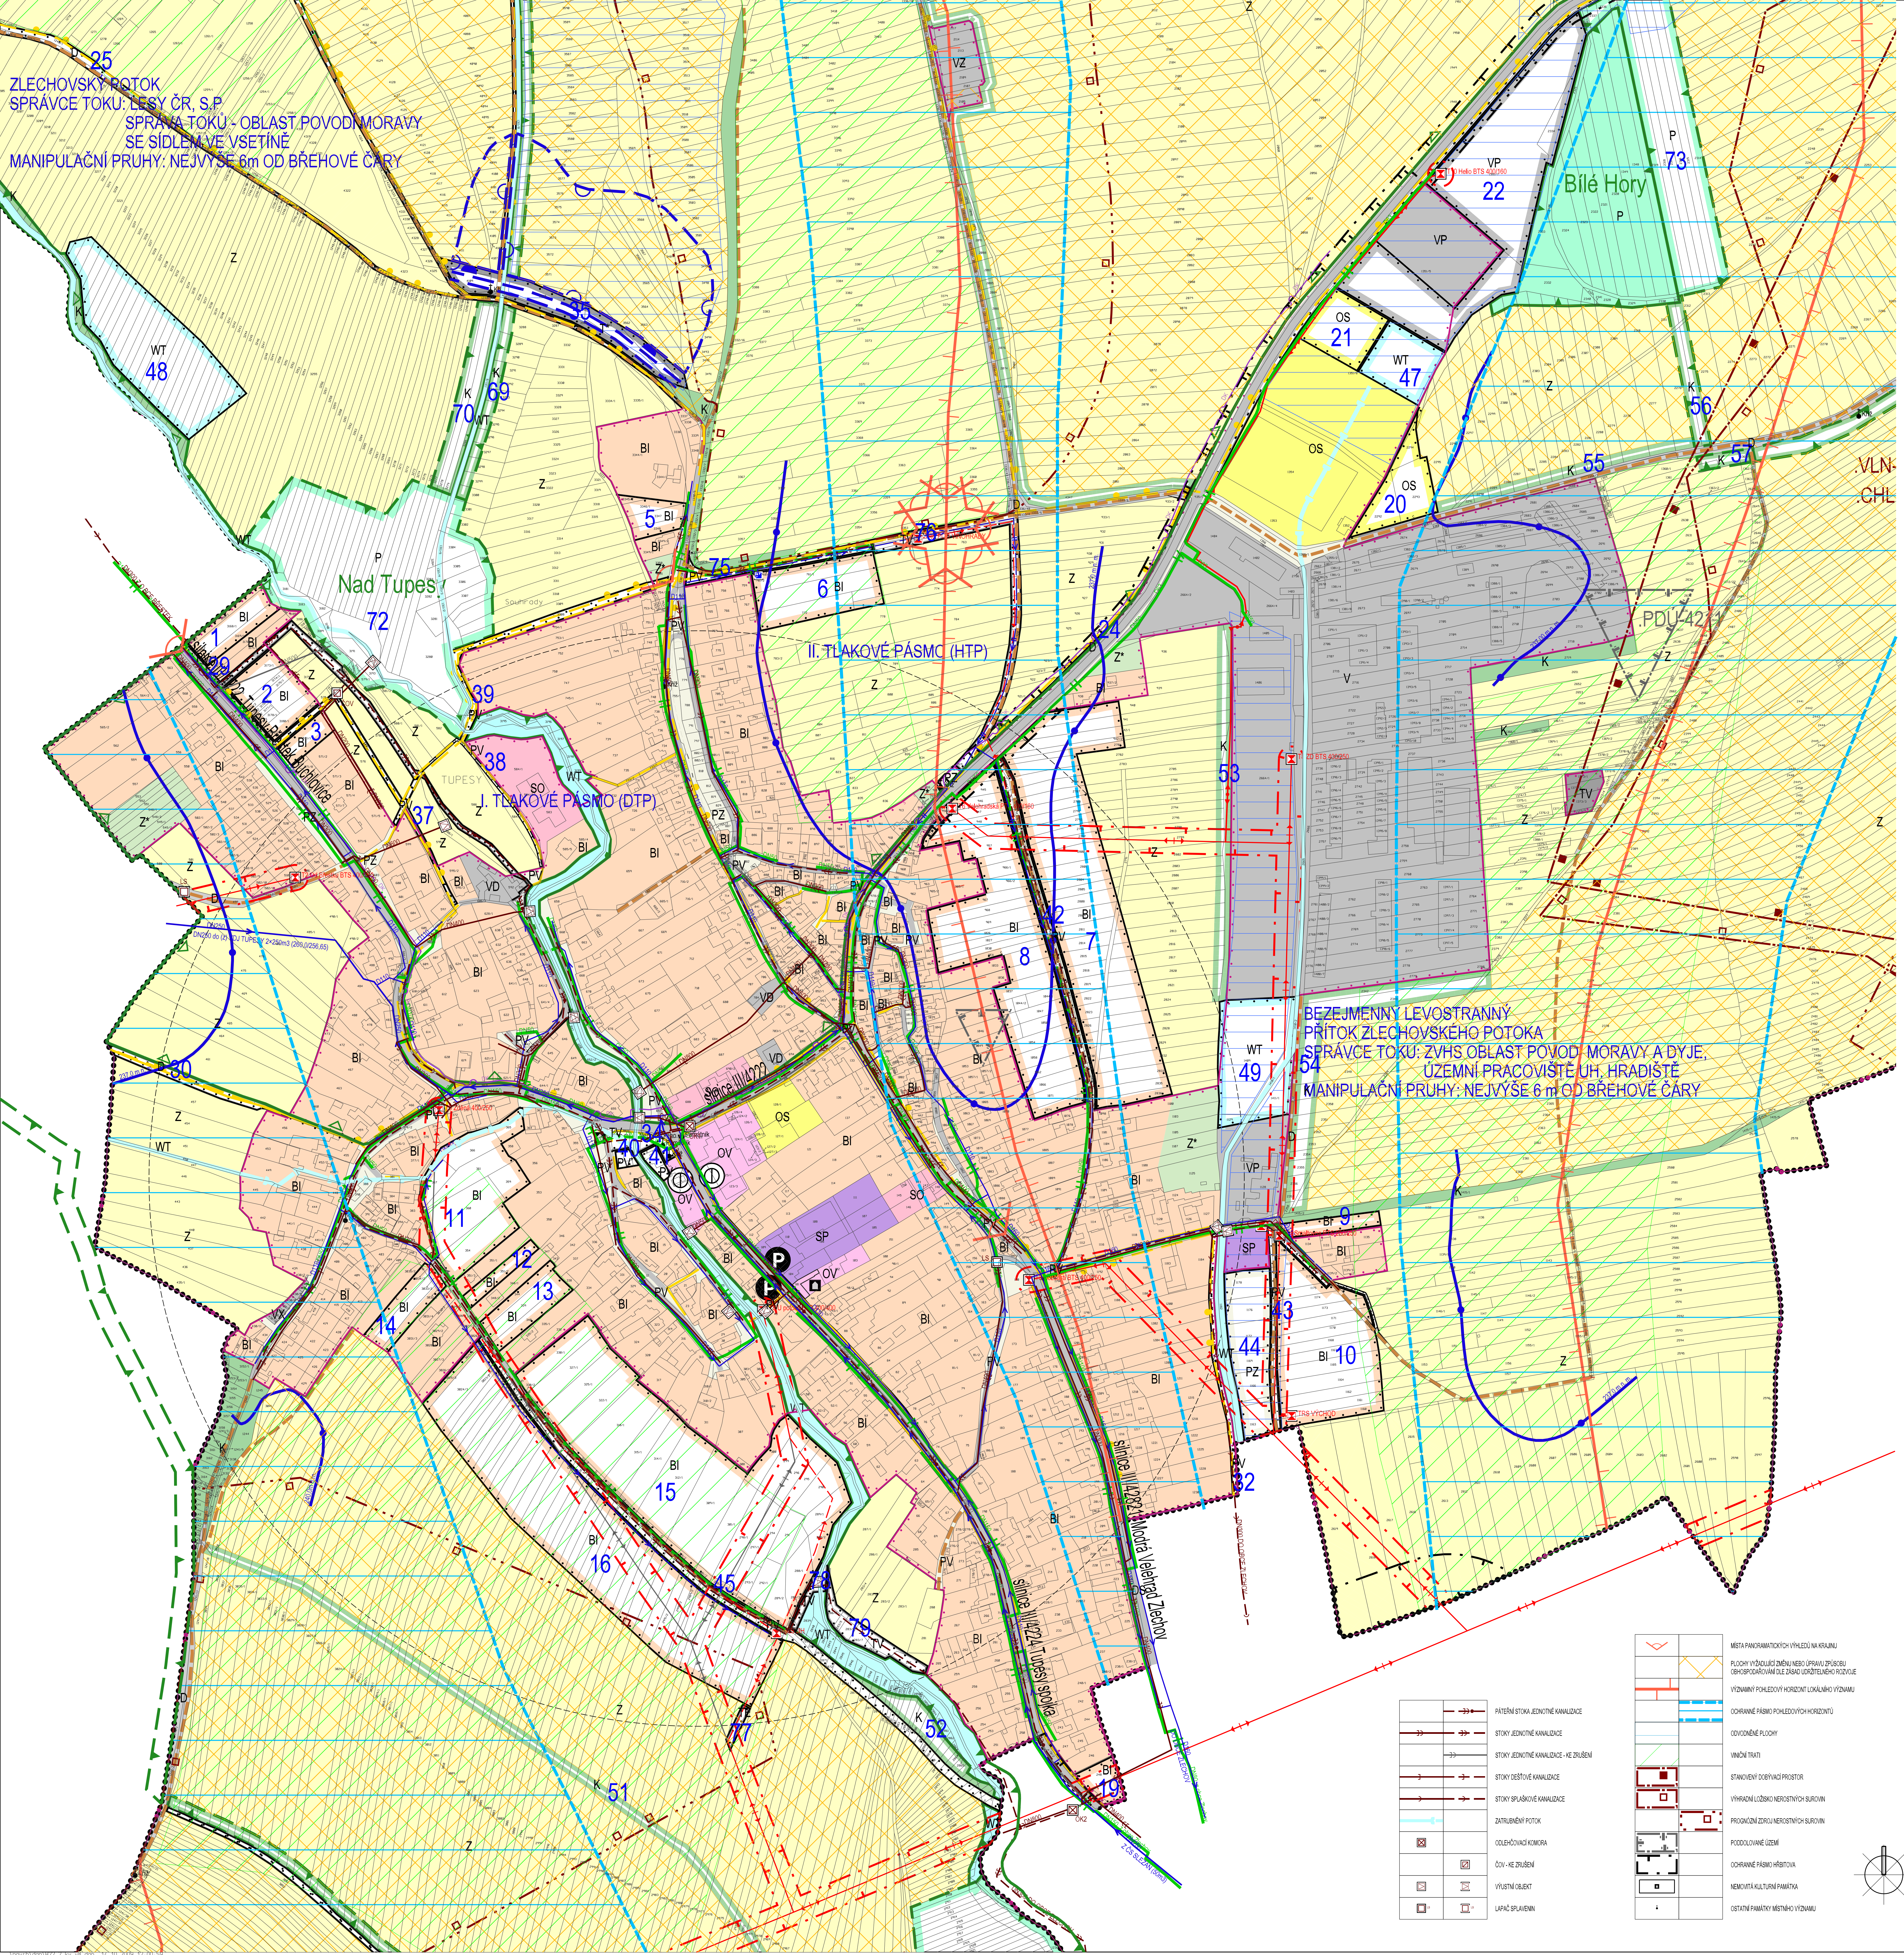
ZLECHOVSKÝ POTOK
SPRÁVCE TOKU: LESY ČR, S.P.
SPRÁVA TOKU - OBLAST POVODÍ MORAVY
SE SÍDLEM VE VSETÍNĚ
MANIPULAČNÍ PRUHY: NEJVÝŠE 6m OD BŘEHOVÉ ČÁRY
BEZEJMENNÝ LEVOSTRANNÝ PŘÍTOK ZLECHOVSKÉHO POTOKA
SPRÁVCE TOKU: ZVHS OBLAST POVODÍ MORAVY A DYJE,
ÚZEMNÍ PRACOVIŠTĚ UH. HRADIŠTĚ
MANIPULAČNÍ PRUHY: NEJVÝŠE 6 m OD BŘEHOVÉ ČÁRY
Nad Tupes
Bílé Hory
II. TLAKOVÉ PÁSMO (HTP)
I. TLAKOVÉ PÁSMO (DTP)
TUPESY
silnice III/4222
silnice III/4224 Tupesy spojka
silnice III/42821 Modrá Velehrad Zlechov
silnice III/4222 Tupesy Břestek Buchlovice
PDÚ 42
VLN
CHL
DO OBCE ZLECHOV
DO OBCE BŘESTEK
ČOV
Památník
Kříž
T2 Od Břestku BTS 400/250
BI
OV
OS
SO
SP
VD
VP
VZ
V
TV
PV
PZ
WT
Z
Z*
K
P
D
1
2
3
5
6
7
8
9
10
11
12
13
14
15
16
19
20
21
22
24
25
29
30
32
34
35
37
38
39
40
41
42
43
44
45
47
48
49
51
52
53
54
55
56
57
69
70
72
73
75
76
77
78
79

STABILIZOVANÉ PLOCHY	PLOCHY ZMĚN	
		HRANICE ŘEŠENÉHO ÚZEMÍ
		HRANICE KATASTRÁLNÍ - HRANICE ŘEŠENÉHO ÚZEMÍ
		HRANICE ZASTAVĚNÉHO ÚZEMÍ K 15. 12. 2008
		HRANICE ZASTAVITELNÝCH PLOCH
BI	BI	PLOCHY INDIVIDUÁLNÍHO BYDLENÍ
OV		PLOCHY OBČANSKÉHO VYBAVENÍ - VEŘEJNÁ VYBAVENOST
OS	OS	PLOCHY OBČANSKÉHO VYBAVENÍ - TĚLOVÝCHOVA A SPORT
DS		PLOCHY SILNIČNÍ DOPRAVY
D	D	PLOCHY OSTATNÍ DOPRAVY
TV	TV	PLOCHY TECHNICKÉ INFRASTRUKTURY - VODNÍ HOSPODÁŘSTVÍ
	TE	PLOCHY TECHNICKÉ INFRASTRUKTURY - ENERGETIKA
	T*	PLOCHY TECHNICKÉ INFRASTRUKTURY - OCHRANNÉ HRÁZE
PV	PV	PLOCHY VEŘEJNÝCH PROSTRANSTVÍ S PŘEVAHOU ZPEVNĚNÝCH PLOCH
PZ	PZ	PLOCHY VEŘEJNÝCH PROSTRANSTVÍ S PŘEVAHOU NEZPEVNĚNÝCH PLOCH
SO		PLOCHY SMÍŠENÉ OBYTNÉ
SP		PLOCHY SMÍŠENÉ VÝROBNÍ
V		PLOCHY VÝROBY A SKLADOVÁNÍ
VP	VP	PLOCHY PRO PRŮMYSLOVOU VÝROBU A SKLADY
VD		PLOCHY PRO DROBNOU VÝROBU A VÝROBNÍ SLUŽBY
VZ		PLOCHY PRO ZEMĚDĚLSKOU VÝROBU
VX		PLOCHY PRO PRO SPECIFICKÉ DRUHY VÝROBY A SKLADOVÁNÍ
WT	WT	VODNÍ TOKY A PLOCHY
Z*		PLOCHY SÍDELNÍ ZELENĚ
K	K	PLOCHY KRAJINNÉ ZELENĚ
P	P	PLOCHY PŘÍRODNÍ
L		PLOCHY LESNÍ
Z		PLOCHY ZEMĚDĚLSKÉ
- - - - -		ROZHRANÍ MEZI PLOCHAMI SE SHODNOU FUNKCÍ

ÚZEMNÍ SYSTÉM EKOLOGICKÉ STABILITY

		LOKÁLNÍ BIOCENTRUM
		LOKÁLNÍ BIOKORIDOR
		PŘÍRODNÍ PARK CHŘIBY
		EVL SOUSTAVY NATURA 2000
		OCHRANNÉ PÁSMO LESA
	10	OZNAČENÍ PLOCH
		SILNICE III. TŘÍDY
		MÍSTNÍ KOMUNIKACE
		ÚČELOVÉ KOMUNIKACE
		CHODNÍKY, PĚŠÍ PROPOJENÍ
		CYKLOTRASY A CYKLOSTEZKY
		OCHRANNÉ PÁSMO SILNICE
◎		ZASTÁVKY HROMADNÉ PŘEPRAVY OSOB
		DOCHÁZKOVÉ VZDÁLENOSTI ZASTÁVEK HROMADNÉ DOPRAVY
P		PARKOVIŠTĚ
		ELEKTRICKÉ VEDENÍ VN 22 kV
		ELEKTRICKÉ VEDENÍ VN 22 kV - KE ZRUŠENÍ
		KABEL ELEKTRICKÉHO VEDENÍ 22 kV
☒	☒	ELEKTRICKÁ STANICE (TRAFOSTANICE)
		OCHRANNÉ PÁSMO ZAŘÍZENÍ ELEKTRIZAČNÍ SOUSTAVY
		STL PLYNOVOD
		DÁLKOVÝ OPTICKÝ KABEL
		RETENČNÍ PROSTOR
		VODOVODNÍ PŘIVADĚCÍ ŘAD / ROZVODNÁ VODOVODNÍ SÍŤ
		ROZVODNÁ VODOVODNÍ SÍŤ I. TLAKOVÉHO PÁSMA (DTP)
		ROZVODNÁ VODOVODNÍ SÍŤ II. TLAKOVÉHO PÁSMA (HTP)
	◪	AT STANICE
		OCHRANNÉ PROTIPOVODŇOVÉ HRÁZE
		HRANICE TLAKOVÝCH PÁSEM

		PÁTEŘNÍ STOKA JEDNOTNÉ KANALIZACE
		STOKY JEDNOTNÉ KANALIZACE
		STOKY JEDNOTNÉ KANALIZACE - KE ZRUŠENÍ
		STOKY DEŠŤOVÉ KANALIZACE
		STOKY SPLAŠKOVÉ KANALIZACE
		ZATRUBNĚNÝ POTOK
☒		ODLEHČOVACÍ KOMORA
	◪	ČOV - KE ZRUŠENÍ
▷	▷	VÝUSTNÍ OBJEKT
☐ LS	☐ LS	LAPAČ SPLAVENIN

		MÍSTA PANORAMATICKÝCH VÝHLEDŮ NA KRAJINU
		PLOCHY VYŽADUJÍCÍ ZMĚNU NEBO ÚPRAVU ZPŮSOBU OBHOSPODAŘOVÁNÍ DLE ZÁSAD UDRŽITELNÉHO ROZVOJE
		VÝZNAMNÝ POHLEDOVÝ HORIZONT LOKÁLNÍHO VÝZNAMU
		OCHRANNÉ PÁSMO POHLEDOVÝCH HORIZONTŮ
		ODVODNĚNÉ PLOCHY
		VINIČNÍ TRATI
		STANOVENÝ DOBÝVACÍ PROSTOR
		VÝHRADNÍ LOŽISKO NEROSTNÝCH SUROVIN
		PROGNÓZNÍ ZDROJ NEROSTNÝCH SUROVIN
		PODDOLOVANÉ ÚZEMÍ
		OCHRANNÉ PÁSMO HŘBITOVA
		NEMOVITÁ KULTURNÍ PAMÁTKA
		OSTATNÍ PAMÁTKY MÍSTNÍHO VÝZNAMU

Ing. arch. Vladimír Dujka, Kamenná 3858, Zlín 760 01

Pořizovatel: Obec Tupesy			Zak.č.:	16/2007
Obec: Tupesy	Okres: Uh. Hradiště	Kraj: Zlínský	Arch.č.:	463/09
Akce: ÚZEMNÍ PLÁN TUPESY			Formát:	12 A4
			Stupeň:	návrh
			Datum:	10/2009
			Měřítko:	1:2 000
Obsah: KOORDINAČNÍ VÝKRES - ZASTAVĚNÉ A ZASTAVITELNÉ ÚZEMÍ			Č.v.:	B.2.2-2