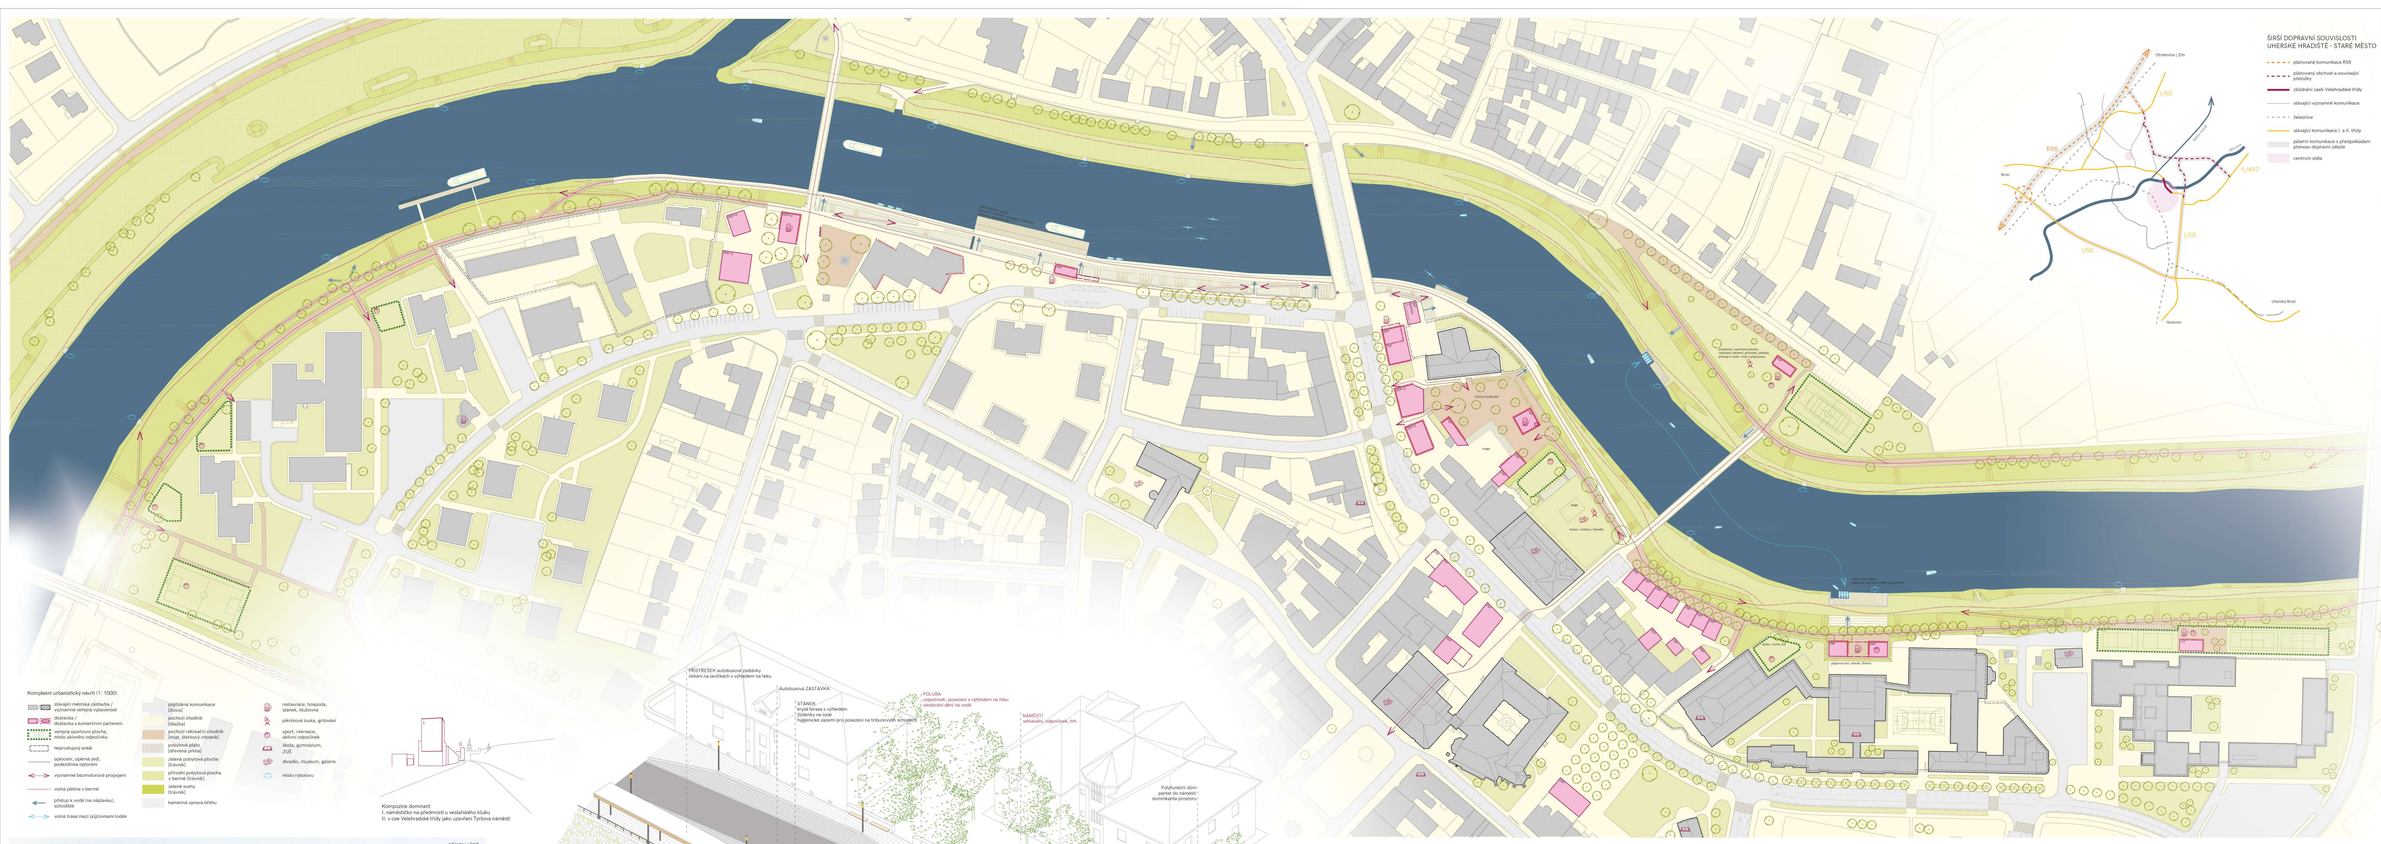

HLAVNÍ URBANISTICKÁ TÉMATA NÁVRHU

1. POSÍLENÍ OBYTNÉHO CHARAKTERU VEŘEJNÝCH PROSTRANSTVÍ

ÚPRAVY AREÁLŮ

- **01** NOVÁ KORUNA - užívaní třídnice, koncerty, kavárna, výstavy, divadlo! - přesun části hřiště na protější břeh
- **02** VESLAŘSKÝ KLUB - nová loděnice a molo - vytvoření náměstíčka a nové dominanty na předmostí, zákoutí u vody
- **03** GYMNÁZIUM - úprava zad - usínopení areálu, doplnění aktivit a přístupu k řece (pobyt, sport, bobřík)
- **04** BEACH / TENIS KLUB - úprava zad areálu ITCR - nová dopravní obsluha, doplnění aktivit a přístupu k řece (pobyt, sport)
- **05** Areál POVODÍ - redukce areálu - nový obytný blok v předmostí lávky k Baťovu kanálu

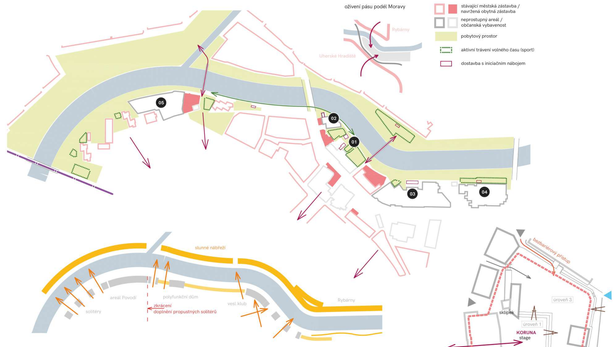

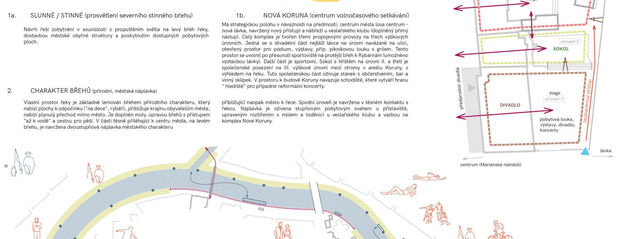

1a. SLUNNÉ / STÍNNÉ (prosvětlení severního stíněného břehu)

Návrh řeší zobytnění v souvislosti s propuštěním světla na levý břeh řeky, dostatečnou městské obytné struktury a poskytnutím dostupných pobytových ploch.

1b. NOVÁ KORUNA (centrum volnočasového setkávání)

Má strategickou polohu v návaznosti na předmostí, centrum města lisa centrum - nová lávka, navržený nový přístup a nástupů v veslařského klubu lávkami přímý nástupů. Celý komplex je tvořen třemi propojenými prvovzy na třech výškových úrovních. Jedná se o dvoučlení část nejnižší lávce na úrovni navázané na ulici, kde je umístěna kavárna, a na ní navazující terasa. Na druhé úrovni je pobytový prostor se vodním po přesunutí sportovišť na protější břeh k Rybárnám lunochodovo výstavbou lávky. Další část je sportovní, Sokol s hřištěm na úrovni II. a třetí je společenské posezení na III. výškové úrovni mezi stromy v areálu Koruny, s výhledem na řeku. Tuto společenskou část ohraje stánek s občerstvením, bar a stinný altýpek. V prostoru s budové Koruny navazuje schodiště, které vyhnání hranu " hlediště" pro případné neformální koncerty.

2. CHARAKTER BŘEHŮ (přírodní, městská náplavka)

Vlastní prostor řeky je základně lemován během přírodního charakteru, který nabízí plochy k odpočinku/ "na dece", rybolů, přibližuje krajinu obyvatelům města, nabízí plynulý přechod mimo město. Je dopněn molu, úpravou břehů s přístupem "až k vodě" a vestavu pro pěší. V části těsně přiléhající k centru města, na levém břehu, je navržena dvoustupňová náplavka městského charakteru

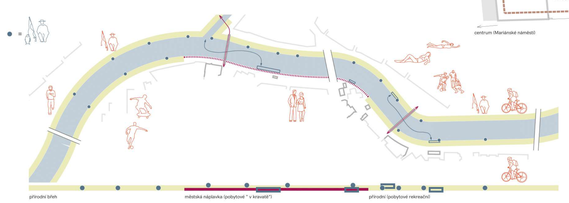

I. městská náplavka

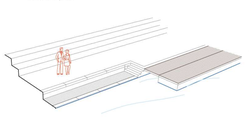

II. přírodní úprava - do přírodního břehu vkládáme :

II.a místo rekreace a odpočinku - pobytové molo, půjčovna loděk

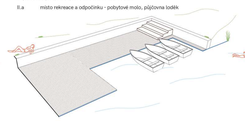

II.b schody k vodě - rybolov, odpočinek, rozjímání

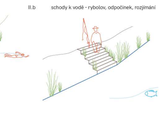

STRATEGICKÁ ROZVAHA

1. KONCEPCE ROZVOJE (etapizace)

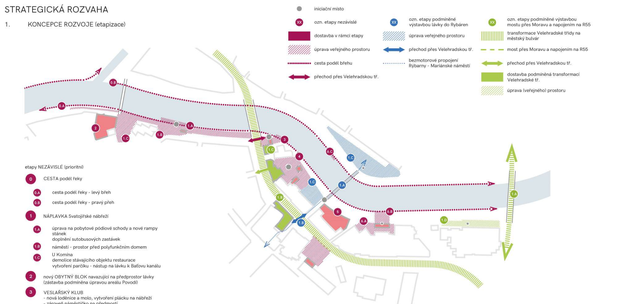

2. KONCEPCE BEZMOTOROVÉ DOPRAVY

Návrh upravuje trasování hlavní cyklistrasy, kterou ve směru od Buchlovic vede po Moravském nábřeží k nové lávce z Rybáren, až odbuď na levý břeh. Díky této úpravě dojde ke zlepšení lelimináci části cyklodopravy/ na dvou hlavních kolizních bodech v kontextu mijení pášch a cyklistů, "pod mostem" a u areálu Povodí.

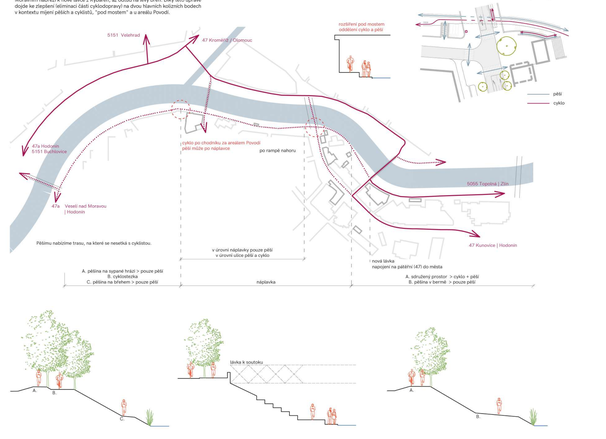

město a řeka
REVITALIZACE NÁBŘEŽÍ ŘEKY MORAVY
IDEOVÁ SOUTĚŽ 2018
Uherské Hradiště
Srdce Slovácka