Návrh střednědobého plánu rozvoje dopravy pro období +10 let

Generel dopravy měst Uherské Hradiště, Staré Město a Kunovice

Prioritní kroky rozvoje sítě IAD

ID	Název	Stav	Návrh
1	Propoj silnic I/55 a I/50 západně od zástavby Kunovic	V současné době projíždí tranzit po průtahu silnice I/55	Aktualizovat HDM stavby a dále rozhodnout o zařazení stavby do staveb I. či II. tř.
2	Predložení ulice Průmyslové do křižovatky se silnicí I/50	V současné době je obsluhována prům. zóna pouze z intravilánu	Realizace napojení prům. zóny na nadřazený skelet I/50 případně MUK viz bod 1 a cyklostezky v přidruženém prostoru.
3	Propoj ul. J. E. Purkyně a ul. Průmyslovou	Nedostatečná dostupnost centra a oblasti Mojmír	Stabilizovat trasu propoje v území ve vazbě na rozvojové lokality, připravovat komunikaci jako sběrný skelet MK případně projednat zařazení do silnic III. tř.
4	SSZ Stojanova x J. z Poděbrad	Nedostatečná výkonnost a geometrie pro vedení MHD	Zřídit SSZ a zajistit průjezdnost MHD.
5	Náměstí Svobody	Nestandardní křižovatka	Zvýšit bezpečnost vč. řešení pěších a chodců. Provést úpravu geometrie SSZ či přestavět na okružní.
6	SSZ Velkomoravská x Hradišťská	Nedostatečná bezpečnost.	Upravit geometrii křižovatky a řešit bezpečnost pěších a cyklistů.
7	SSZ Velkomoravská x Velehradská	Nedostatečná bezpečnost.	Upravit geometrii křižovatky a řešit bezpečnost pěších a cyklistů.
8	Přeložka silnice II/498	V současné době projíždí tranzit po průtahu silnice II/498	Přeložka silnice II/498 a návaznost na přeložku propoj I/50 s I/55.

Prioritní kroky rozvoje sítě VHD

ID	Název	Stav	Návrh
1	Na Stavidle	V současné době není obsluhována MHD západní část centra Uherského Hradiště	Návrh počítá se změnou trasování linky 7 a obsloužení nádraží ZST Uherské Hradiště.
2	Průmyslová	V současné době není obsluhována MHD ulice Průmyslová (prům. zóna)	Návrh počítá se změnou trasování linky 7 a obsloužení ulice Průmyslová.
3	Zastávka MHD Železniční stanice	Chybí obsluha MHD	Nová zastávka MHD na lince 7
4	Zastávka MHD Stará Tonice	Chybí obsluha MHD	Nová zastávka MHD na lince 7
5	Zastávka MHD Kaufland	Chybí zastávka MHD	Nová zastávka MHD (vč. autobusových pruhů)
6	Zastávka MHD Průmyslová	Chybí zastávka MHD	Nová zastávka MHD na lince 7.
7	Zastávka a obratiště MHD Průmyslová zóna	Chybí zastávka MHD	Nová zastávka MHD a obratiště na lince 7.
8	Zastávka MHD Salašská na ul. Tovární	Chybí zastávka MHD	Nová zastávka MHD na lince 8 a 9.
9	Zastávka MHD Na Zahonech	Chybí zastávka MHD	Nová zastávka MHD na lince 8 a 9.
10	Zastávka MHD Na Hrázi na ul. Osvobození	Chybí zastávka MHD	Nová zastávka PAD.

Prioritní kroky rozvoje P+R, B+R

ID	Název	Stav	Návrh
1	Železniční stanice Staré Město	Nedostatečná podpora P+R, B+R	Vybudování nové kapacity pro 40 kol a 40 - 60 parkovacích míst pro osobní vozidla
2	Železniční stanice Uherské Hradiště	Nedostatečná podpora B+R	Vybudování nové kapacity pro 70 kol
3	Autobusové nádraží Uherské Hradiště	Nedostatečná podpora B+R	Vybudování nové kapacity pro 60 kol

Prioritní kroky rozvoje sítě cyklistických tras


ID	Název	Stav	Návrh
1	tř. Maršála Malinovského	Stezka pro chodce a cyklisty smíšená	Stezka pro chodce a cyklisty dělená
2	podjezd pod tratí ČD Husova-Na Splávku	Komunikace pro pěší	Stezka pro chodce a cyklisty dělená
3	propoj podél trati ČD Průmyslová-Potočná	-	Stezka pro chodce a cyklisty dělená
4	Velehradská třída	Komunikace pro pěší, stezka pro chodce a cyklisty smíšená	Stezka pro chodce a cyklisty dělená, přejezd pro cyklisty
5	Svatoplukova, Jiřího z Poděbrad	Pruh pro cyklisty v obou směrech	Rozšíření pruhů pro cyklisty
6	náměstí Míru, Sokolovská	Komunikace pro pěší, stezka pro chodce a cyklisty smíšená	Stezka pro chodce a cyklisty dělená, zklidněná zóna
7	Zelené náměstí, Tůně	Pěšina, komunikace pro pěší, smíšený provoz s vozidly	Stezka pro chodce a cyklisty dělená, zklidněná zóna
8	1.máje, Sadová	Smíšený provoz s vozidly	Integrační opatření (piktogramy)
9	Větrná	Smíšený provoz s vozidly	Integrační opatření (piktogramy)
10	propoj J.E.Purkyně-Průmyslová	-	Pruh pro cyklisty v obou směrech
11	Zerzavice, Hradišťská, Brněnská	Komunikace pro pěší, stezka pro chodce a cyklisty dělená, stezka pro chodce a cyklisty smíšená	Stezka pro chodce a cyklisty dělená
12	Velkomoravská	Komunikace pro pěší	Stezka pro chodce a cyklisty dělená
13	Hustěnovská	Smíšený provoz s vozidly	Pruh pro cyklisty v obou směrech, integrační opatření (piktogramy)
14	Velehradská	Smíšený provoz s vozidly	Integrační opatření (piktogramy)
15	Východní, Tesco	Komunikace pro pěší, parkoviště	Stezka pro chodce a cyklisty dělená
16	Třída Vítězství, Na Rynku	Stezka pro chodce a cyklisty smíšená, komunikace pro motorová vozidla	Pruh pro cyklisty v obou směrech
17	Osvobození	Smíšený provoz s vozidly	Integrační opatření (piktogramy)
18	Lidická	Smíšený provoz s vozidly	Integrační opatření (piktogramy)
19	náměstí Svobody	Smíšený provoz s vozidly	Pruh pro cyklisty v obou směrech, stezka pro chodce a cyklisty dělená
20	Revoluční	Smíšený provoz po železničním mostě	Návrh nové lávky s dělenou stezkou pro pěší a cyklisty.
21	J. E. Purkyně	Stávající nevyhovující smíšená stezka pro pěší a cyklisty	Návrh dělené stezky pro pěší a cyklisty

Prioritní kroky rozvoje sítě pěších tras

ID	Název	Stav	Návrh
1	Velehradská třída	Stezka pro chodce a cyklisty smíšená	Stezka pro chodce a cyklisty dělená
2	Přechod Velehradská třída	Bariéra průtahu silnice	Přechod řízený SSZ se středním dělicím ostrůvkem + cyklistický přejezd
3	Štěpnická - Husova	Chodníky, přechody pro chodce a místa přecházení částečně v rozporu s ČSN 736110 a vyhl. 398/2009 Sb.	Chodníky, přechody pro chodce a místa přecházení upravit v souladu s ČSN 736110 a vyhl. 398/2009 Sb.
4	Přednádraží zst. Uherské Hradiště	Nevyhovující funkční propojení ploch pro pěší	Revitalizace přednádražního prostoru.
5	Přechod pro chodce u zastávky Lidový dům	Nebezpečný přechod pro chodce	Úprava přechodu v souladu s ČSN 736110.
6	Ulice Průmyslová	Chybějící chodník, chodci na krajnici ve vozovce s těžkou dopravou	Vybudování chodníku dle ČSN 736110.
7/8	Náměstí Svobody	Přechody pro chodce v rozporu s vyhl. 398/2009 Sb. a ČSN 736110	Úprava přechodů pro chodce či rekonstrukce křižovatky na OK s vyřešením pěší i cyklistické dopravy.
9	Cihlářská, V Humnech, Mládežnická	Chybí chodník v návaznosti na Dům s chráněnými byty	Vybudování chodníku dle ČSN 736110.
10	Na Děbině,Vésky	Chybí přechod pro chodce při zastávce MHD	Doplnit přechod u zastávek Vésky střed.

Prioritní kroky rozvoje statické dopravy

ID	Název	Stav	Návrh
1	Centrum Uherského Hradiště	Nedostatečná regulace parkování	Úprava regulace parkování a větší míra zklidnění
2	Sídliště Štěpnice – ulice Štěpnická	Nedostatek odstavných stání, nelegální stání na komunikaci	Legalizace formou dopravně organizačních opatření, dostavba kolmých stání podél komunikace
3	Sídliště Východ – ulice Sadová, Derflanská, Nad Špitálkami, Lomená	Nedostatek odstavných stání, nelegální stání na komunikaci	Legalizace formou dopravně organizačních opatření, dostavba kolmých stání podél komunikace
4	Na Rybníku, Pod Svahy – ulice 28.října	Nedostatek odstavných stání, nelegální stání na komunikaci	Legalizace formou dopravně organizačních opatření, dostavba kolmých stání podél komunikace
5	Malinovského – ulice Šafaříkova	Nedostatek odstavných stání, nelegální stání na komunikaci	Legalizace formou dopravně organizačních opatření, dostavba kolmých stání podél komunikace
6	Sídliště Louky (Jarošov) – ulice Louky	Nedostatek odstavných stání, nelegální stání na komunikaci	Legalizace formou dopravně organizačních opatření, vybudování hromadného parkoviště na sjezdu do obytné oblasti
7	Alšova, Úprkova – ulice Úprkova	Nedostatek odstavných stání, nelegální stání na komunikaci	Legalizace formou dopravně organizačních opatření, dostavba kolmých stání podél komunikace
8	Náměstí Hrdinů, Za Spicí – ulice Brněnská	Nedostatek odstavných stání	Celková přestavba části uličního prostoru v rámci řešení cyklistické a pěší dopravy
9	Za Mlýnem – ulice Za Mlýnem	Nedostatek odstavných stání, nelegální stání na komunikaci	Legalizace formou dopravně organizačních opatření, dostavba kolmých stání podél komunikace
10	Za Mlýnem – ulice Za Mlýnem	Nedostatek odstavných stání, nelegální stání na komunikaci	Legalizace stávající plochy ve slepé části ulice
11	Za Radnicí	Nedostatek odstavných stání	Dostavba kolmých stání podél komunikace
12	Železniční stanice Staré Město – ulice Nádražní	Nedostatek parkovacích stání v rámci systému P+R	Výstavba parkovacího objektu
13	Náměstí Svobody	Nedostatek odstavných stání	Vymezení části zpoplatněného parkování jako rezidentní stání pro obyvatele, případně formou zastupitelnosti
14	V Humnech – ulice Cihlářská	Nedostatek odstavných stání	Úprava organizace statické dopravy(vymezení odstavných stání), dostavba kolmých stání podél komunikace

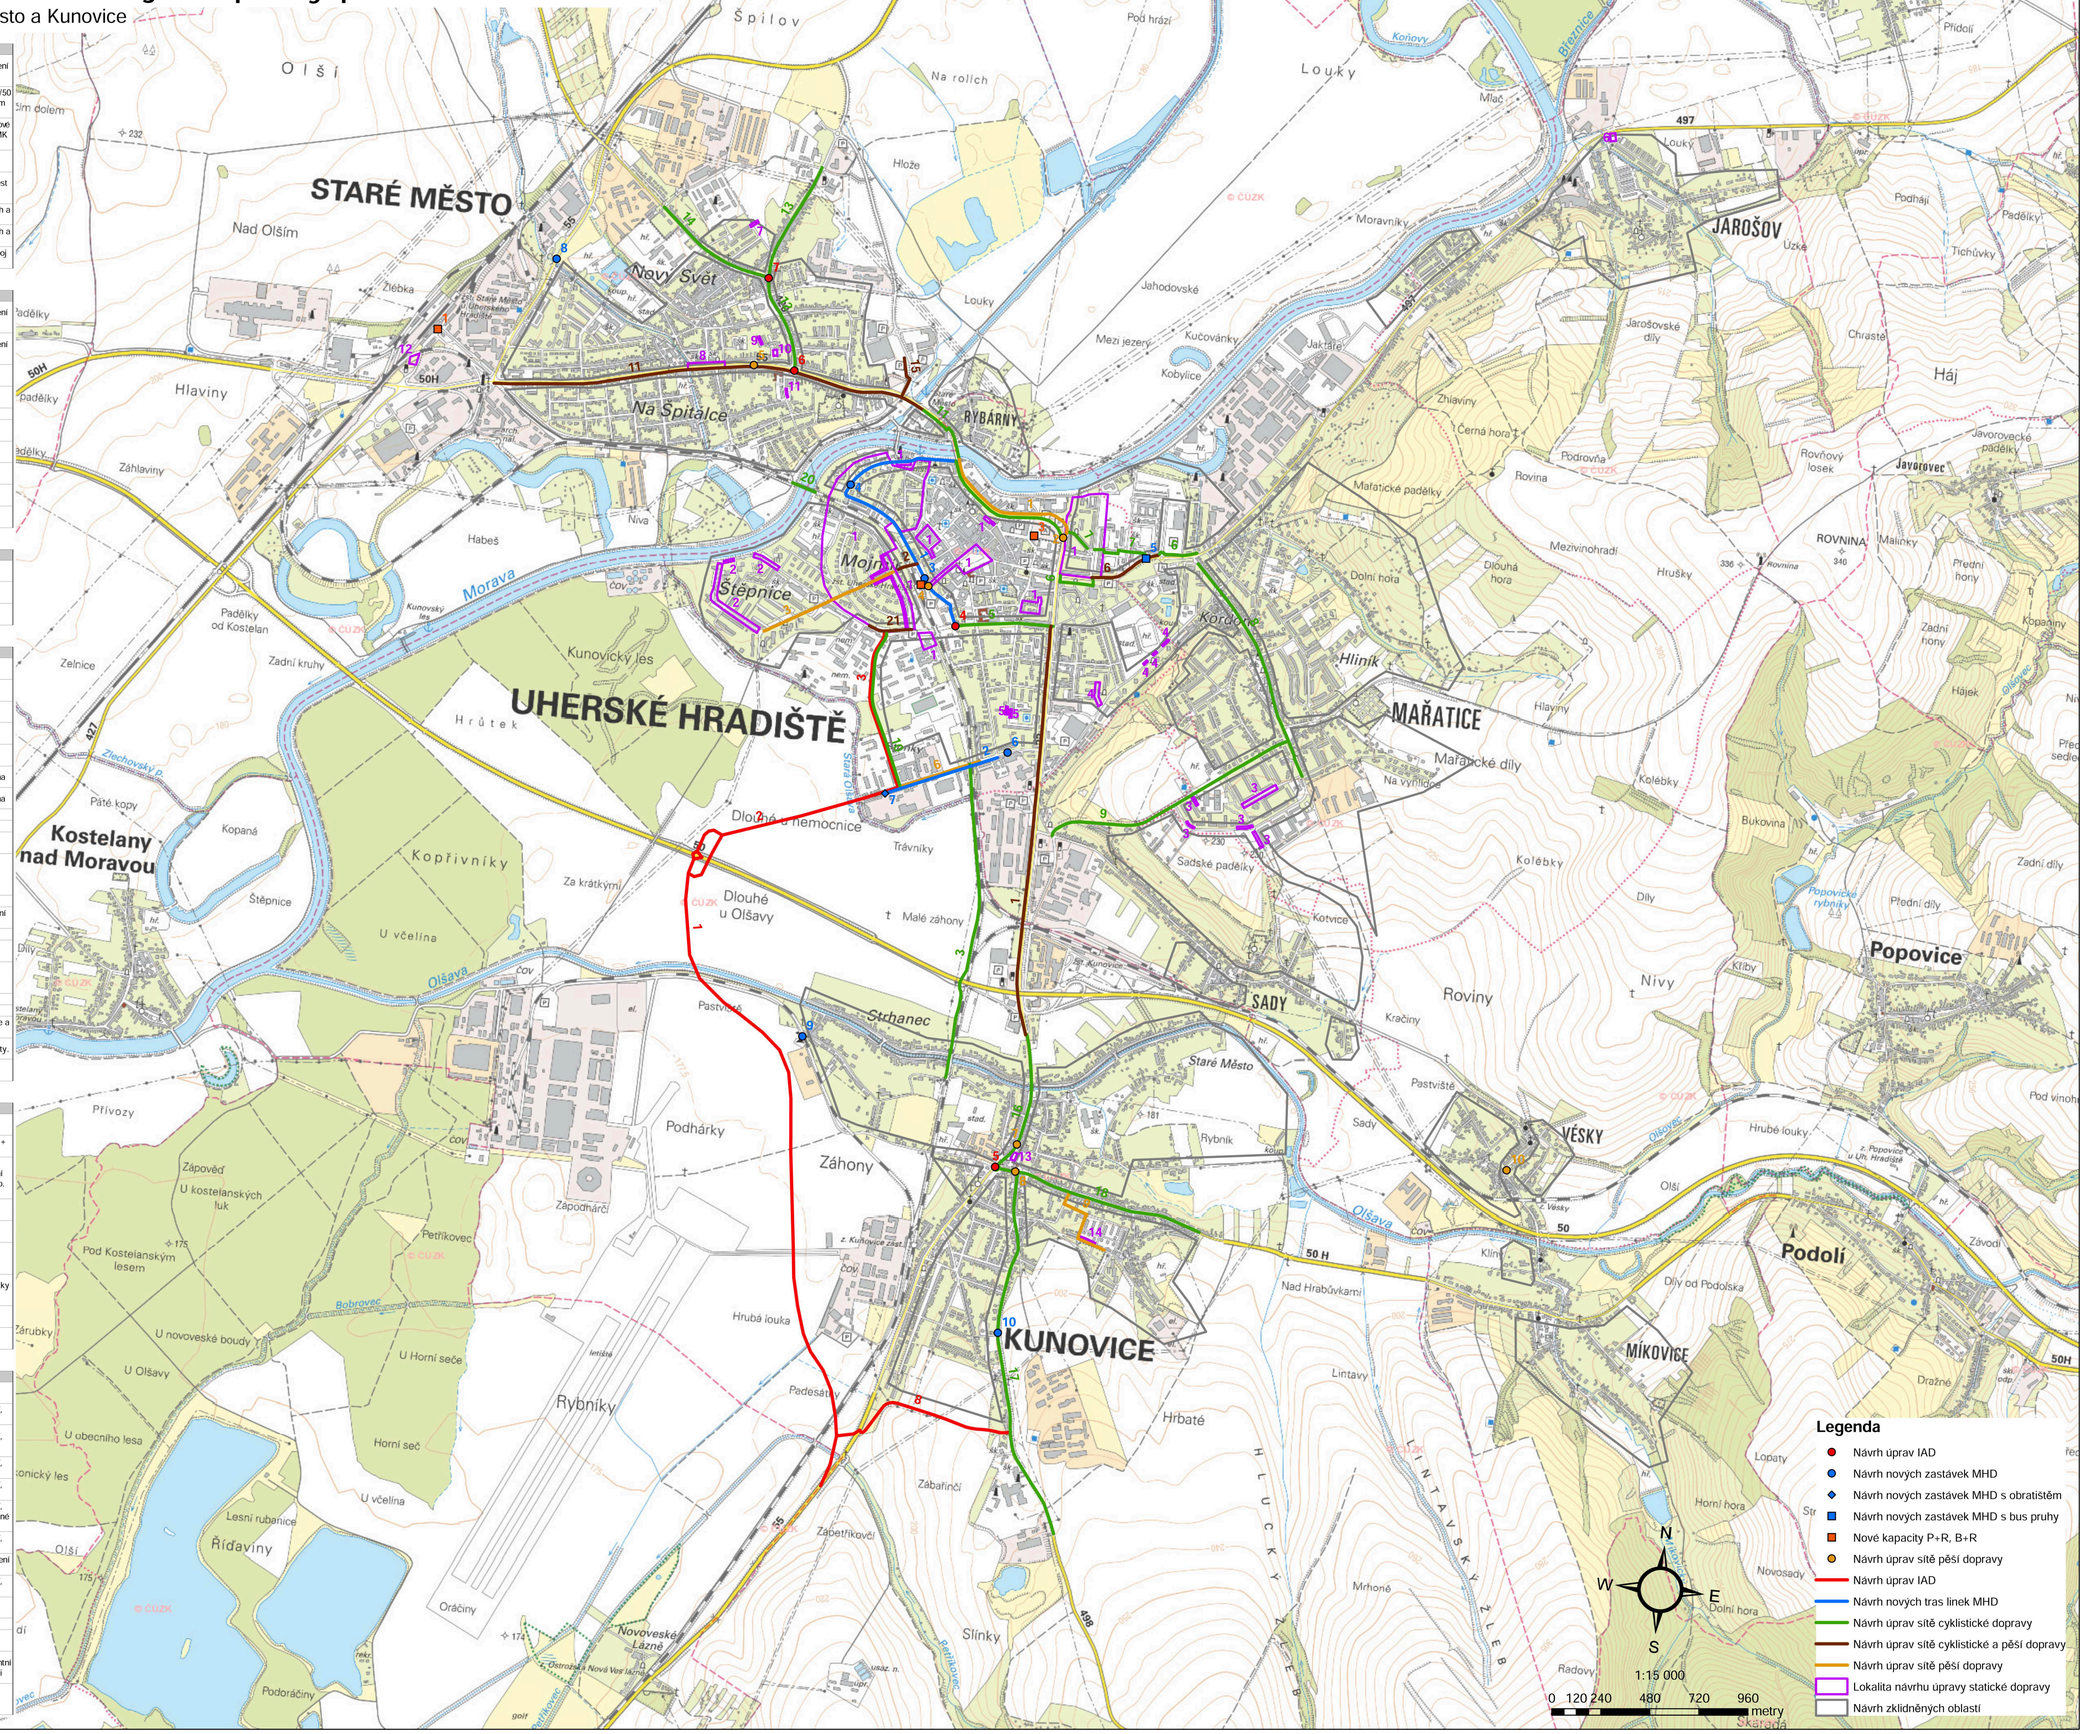

Legenda

- Návrh úprav IAD
- Návrh nových zastávek MHD
- Návrh nových zastávek MHD s obratištěm
- Návrh nových zastávek MHD s bus pruhy
- Nové kapacity P+R, B+R
- Návrh úprav sítě pěší dopravy
- Návrh úprav IAD
- Návrh nových tras linek MHD
- Návrh úprav sítě cyklistické dopravy
- Návrh úprav sítě cyklistické a pěší dopravy
- Návrh úprav sítě pěší dopravy
- Lokalita návrhu úpravy statické dopravy
- Návrh zklidněných oblastí