ÚZEMNÍ PLÁN UHERSKÉ HRADIŠTĚ

II.B.b KOORDINAČNÍ VÝKRES

PLOCHY S ROZDÍLNÝM ZPŮSOBEM VYUŽITÍ

Plochy stabilizované

- BH – Plochy bydlení hromadného
- BI – Plochy bydlení individuálního
- RZ – Plochy individuální rekreace
- OV – Plochy veřejné vybavenosti
- OK – Plochy občanského vybavení komerčního
- OS – Plochy tělovýchovy a sportu
- OH – Plochy veřejných pohřebišť a souvisejících služeb
- OX – Plochy občanského vybavení specifických forem
- PV – Plochy veřejných prostranství s převahou zpevněných ploch
- PZ – Plochy veřejných prostranství s převahou nezpevněných ploch
- SO.1 – Plochy smíšené obytné v centrální zóně
- SO.2 – Plochy smíšené obytné městské
- SO.3 – Plochy smíšené obytné vesnické
- DS – Plochy silniční dopravy
- DZ – Plochy drážní dopravy
- T – Plochy technické infrastruktury
- VP – Plochy průmyslové výroby a skladů
- VD – Plochy drobné výroby a služeb
- VZ – Plochy zemědělské a lesnické výroby
- SP – Plochy smíšené výrobní
- Z – Plochy sídelní zeleně
- WD – Plochy vodních ploch a toků
- Z – Plochy zemědělské
- Z.1 – Plochy zemědělské specifické
- L – Plochy lesní
- P – Plochy přírodní
- K – Plochy krajinné zeleně

Plochy změn

- BH – Plochy bydlení hromadného
- BI – Plochy bydlení individuálního
- RZ – Plochy individuální rekreace
- RX – Plochy rekreace specifických forem
- OV – Plochy veřejné vybavenosti
- OK – Plochy občanského vybavení komerčního
- OS – Plochy tělovýchovy a sportu
- OH – Plochy veřejných pohřebišť a souvisejících služeb
- OX – Plochy občanského vybavení specifických forem
- PV – Plochy veřejných prostranství s převahou zpevněných ploch
- PZ – Plochy veřejných prostranství s převahou nezpevněných ploch
- SO.1 – Plochy smíšené obytné v centrální zóně
- SO.2 – Plochy smíšené obytné městské
- SO.3 – Plochy smíšené obytné vesnické
- DS – Plochy silniční dopravy
- T – Plochy technické infrastruktury
- TE – Plochy technické infrastruktury pro energetiku
- VP – Plochy průmyslové výroby a skladů
- VZ – Plochy zemědělské a lesnické výroby
- SP – Plochy smíšené výrobní
- Z – Plochy sídelní zeleně
- Z.1 – Plochy zemědělské specifické
- P – Plochy přírodní
- K – Plochy krajinné zeleně
- X – Plochy specifické

Plochy územních rezerv

- BH – Plochy bydlení hromadného
- BI – Plochy bydlení individuálního
- PZ – Plochy veřejných prostranství s převahou nezpevněných ploch
- DS – Plochy silniční dopravy
- DV – Plochy vodní dopravy
- VP – Plochy průmyslové výroby a skladů

LEGENDA KE KÓDŮM

- BI – kód plochy - stav
- BI – kód plochy - návrh
- BI – kód plochy - rezerva
- 1 – označení návrhové plochy
- 1 – označení ploch rezerv
- 1000 – označení stabilizované plochy

ČLENĚNÍ ÚZEMÍ

- řešené území (hranice obce)
- zastavěné území
- zastavitelné území
- přestavbové území
- hranice katastrálních území
- hranice parcel

ÚZEMNÍ STUDIE A REGULAČNÍ PLÁNY

- plocha, kde změny prověří územní studie
- plocha, kde změny stanoví regulační plán

TECHNICKÁ INFRASTRUKTURA

- vodovod - stav
- vodovod - návrh
- vodní zdroj
- vodojem - stav
- čerpací stanice vodovodu - stav
- kanalizace - stav
- kanalizace - návrh
- čistírna odpadních vod skupinová - stav
- čistírna odpadních vod místní - stav
- přečerpávací stanice odpadních vod - stav
- jiný objekt kanalizace
- plynovod VTL - stav
- plynovod VTL - návrh
- plynovod VTL - rezerva (ve stávající trase)
- plynovod STL - stav
- plynovod STL - návrh
- plynovod STL - rezerva
- plynovod NTL - stav
- plynovod NTL - návrh
- plynovod NTL - rezerva
- anodová nebo katodová ochrana plynovodu
- regulační stanice plynovodu VTL / STL - stav
- regulační stanice plynovodu VTL / STL - návrh
- regulační stanice plynovodu STL / NTL - stav
- regulátor plynovodu STL - stav
- stanice katodové ochrany - stav
- bezpečnostní pásmo plynovodu
- horkovod, teplovod
- teplárna
- výtopna, předávací stanice
- venkovní vedení ZVN 400 kV - návrh
- venkovní vedení VVN 110 kV - stav
- venkovní vedení VVN 110 kV - návrh
- venkovní vedení VVN 110 kV - rezerva
- venkovní vedení VN - stav
- venkovní vedení VN - návrh
- venkovní vedení VN - rušeno
- kabelové vedení VN - stav
- kabelové vedení VN - návrh
- rozvodna a transformovna VVN / VN - stav
- rozvodna a transformovna VVN / VN - návrh
- kompaktní, zděná trafostanice - stav
- stožárová trafostanice - stav
- distribuční trafostanice - návrh
- ochranné pásmo el. stanice nebo vedení ≥ 7m
- radiorelé trasa
- telekomunikační kabel s ochranným pásmem
- jiný telekomunikační kabel
- radiová stanice na radiorelé trase
- základnová stanice
- HOST - řídící ústředna

DOPRAVNÍ INFRASTRUKTURA

- silnice I. třídy - stav
- silnice II. třídy - stav
- silnice II. třídy - návrh
- místní komunikace f. skup. B - stav
- místní komunikace f. skup. B - návrh
- místní komunikace f. skup. B - rezerva
- silnice III. třídy - stav
- místní komunikace f. skup. C - stav
- místní komunikace f. skup. C - návrh
- místní komunikace f. skup. C - rezerva
- místní komunikace f. skup. D - stav
- účelová komunikace - stav
- účelová komunikace - návrh
- železniční trať - stav
- železniční vlečka - stav
- vodní cesta - stav (Baťův kanál)
- vodní cesta - rezerva (kanál D-O-L)
- cyklotrasa - stav
- cyklistická stezka - stav
- cyklistická stezka, cyklopruh - návrh
- cyklistická stezka, cyklopruh - rezerva
- pěší trasa - stav
- pěší trasa - návrh
- ochranné pásmo silnice
- železniční stanice
- železniční zastávka
- parkovací dům, garáž - stav
- parkovací dům, garáž - návrh
- přístaviště - stav
- přístaviště - návrh
- čerpací stanice PHM - stav
- heliport - stav
- ochranné pásmo železniční tratě nebo vlečky
- ochranné pásmo letiště se zákazem staveb
- ochranné pásmo vzletového a přibližovacího prostoru
- docházková vzdálenost 300 m od zastávky VHD

OCHRANA PŘÍRODY

- ÚSES - biocentrum nadregionální
- ÚSES - biokoridor nadregionální
- ÚSES - biokoridor regionální
- ÚSES - biocentrum lokální
- ÚSES - biokoridor lokální
- ÚSES - biokoridor stav
- ÚSES - bikoridor návrh
- evropsky významná lokalita
- přírodní památka
- ochranné pásmo přírodní památky
- pásmo 50 m od hranice lesa
- památný strom
- alej

VODSTVO, POVODNĚ

- protipovodňová hráz - stav
- protipovodňová hráz - návrh
- protipovodňová hráz - rezerva
- záplavové území Q100 stanovené
- aktivní zóna záplavového území
- území zvláštní povodně pod vodním dílem
- retenční prostor - stav
- retenční prostor - návrh
- chráněná oblast přirozené akumulace vod
- ochranné pásmo vodního zdroje II.b - vnější

KULTURNÍ HODNOTY A LIMITY

- městská památková zóna
- ochranné pásmo městské památkové zóny
- národní kulturní památka - plocha
- kulturní památka - plocha
- ochranné pásmo kulturní památky
- území s archeologickými nálezy
- nemovitá kulturní památka - bod
- objekt v památkovém zájmu, architektonicky cenná stavba - bod

OSTATNÍ ÚDAJE

- objekt požární ochrany
- území ekologických rizik
- potenciální zdroj nákazy ptačí chřipkou
- kryt civilní ochrany
- sesuvné území

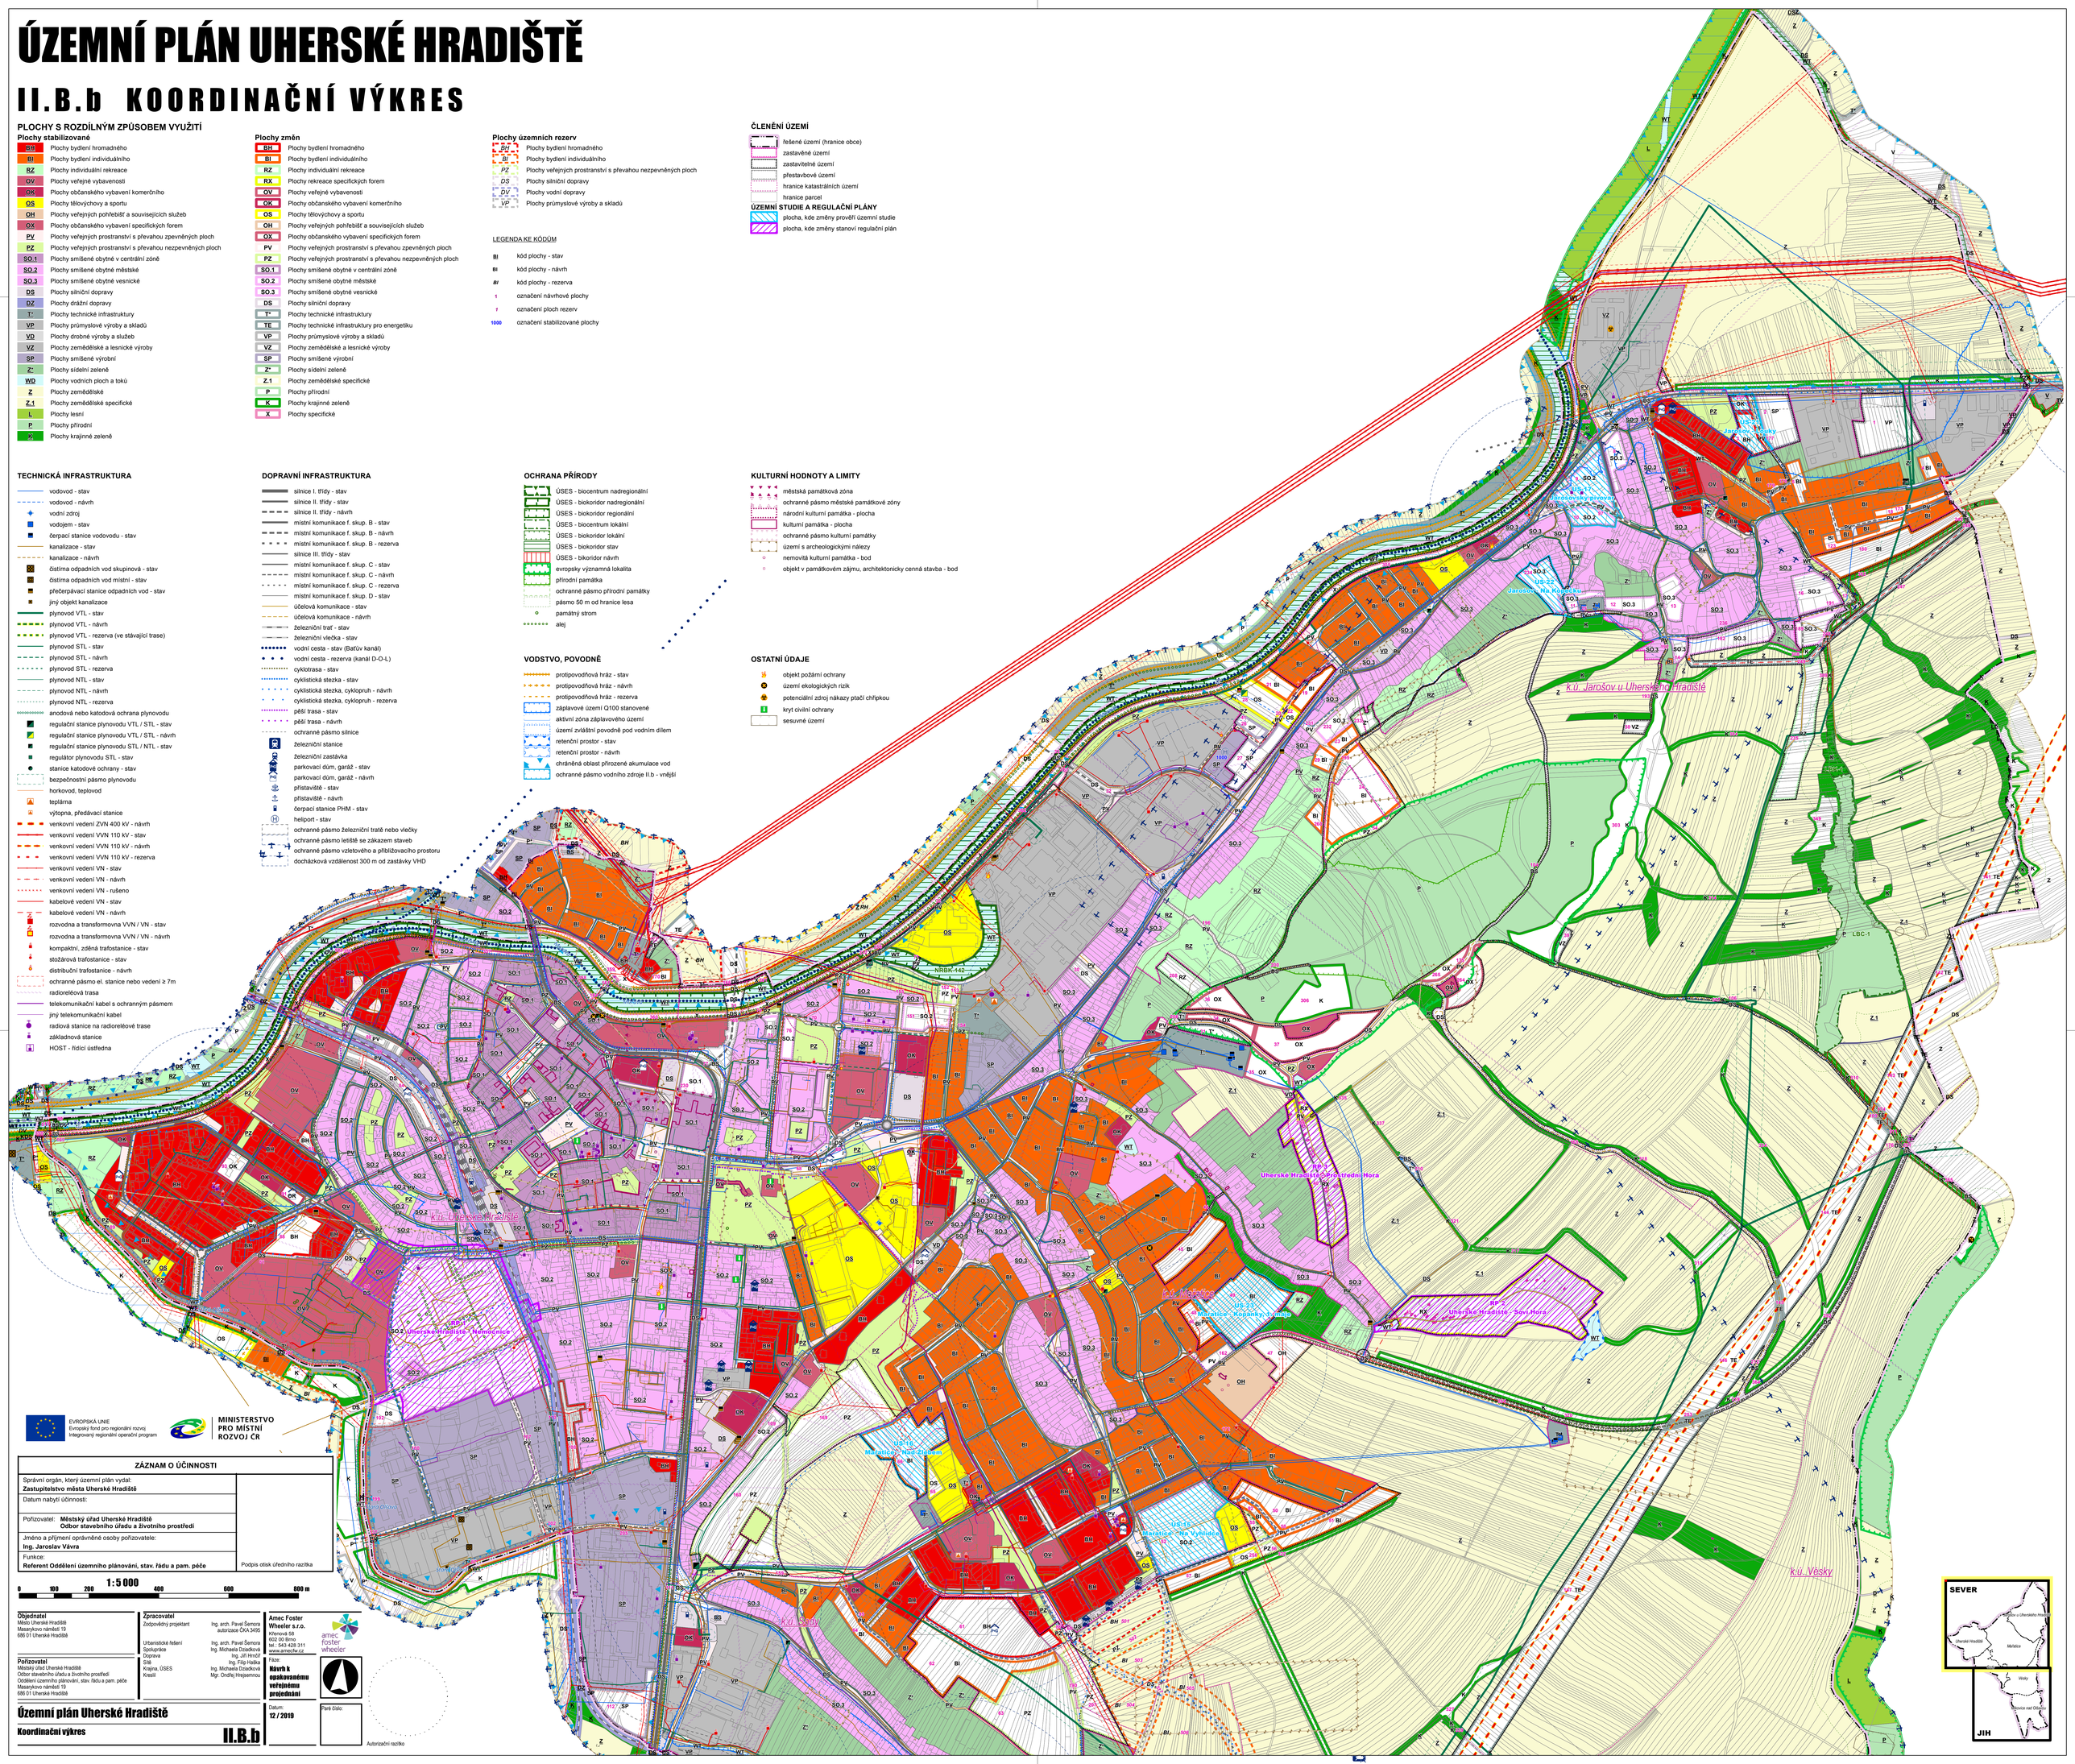

EVROPSKÁ UNIE
Evropský fond pro regionální rozvoj
Integrovaný regionální operační program

MINISTERSTVO PRO MÍSTNÍ ROZVOJ ČR

ZÁZNAM O ÚČINNOSTI

Správní orgán, který územní plán vydal: **Zastupitelstvo města Uherské Hradiště**	
Datum nabytí účinnosti:	
Pořizovatel: **Městský úřad Uherské Hradiště, Odbor stavebního úřadu a životního prostředí**	
Jméno a příjmení oprávněné osoby pořizovatele: **Ing. Jaroslav Vávra**	
Funkce: **Referent Oddělení územního plánování, stav. řádu a pam. péče**	Podpis otisk úředního razítka

0 100 200 400 600 800 m 1:5 000

Objednatel
Město Uherské Hradiště
Masarykovo náměstí 19
686 01 Uherské Hradiště

Pořizovatel
Městský úřad Uherské Hradiště
Odbor stavebního úřadu a životního prostředí
Oddělení územního plánování, stav. řádu a pam. péče
Masarykovo náměstí 19
686 01 Uherské Hradiště

Zpracovatel

Zodpovědný projektant	Ing. arch. Pavel Šemora autorizace ČKA 3495
Urbanistické řešení	Ing. arch. Pavel Šemora
Spolupráce	Ing. Michaela Dzadková
Doprava	Ing. Jiří Hrnčíř
SIB	Ing. Filip Haška
Krajina, ÚSES	Ing. Michaela Dzadková
Kresli	Mgr. Ondřej Hrejsemnou

Amec Foster Wheeler s.r.o.
Křenová 58
602 00 Brno
tel. 543 428 311
www.amecfw.cz

Fáze: **Návrh k opakovanému veřejnému projednání**

Datum: **12 / 2019**

Paré číslo:

Územní plán Uherské Hradiště

Koordinační výkres

II.B.b

Autorizační razítko

SEVER
JIH