ÚZEMNÍ PLÁN
POLEŠOVICE

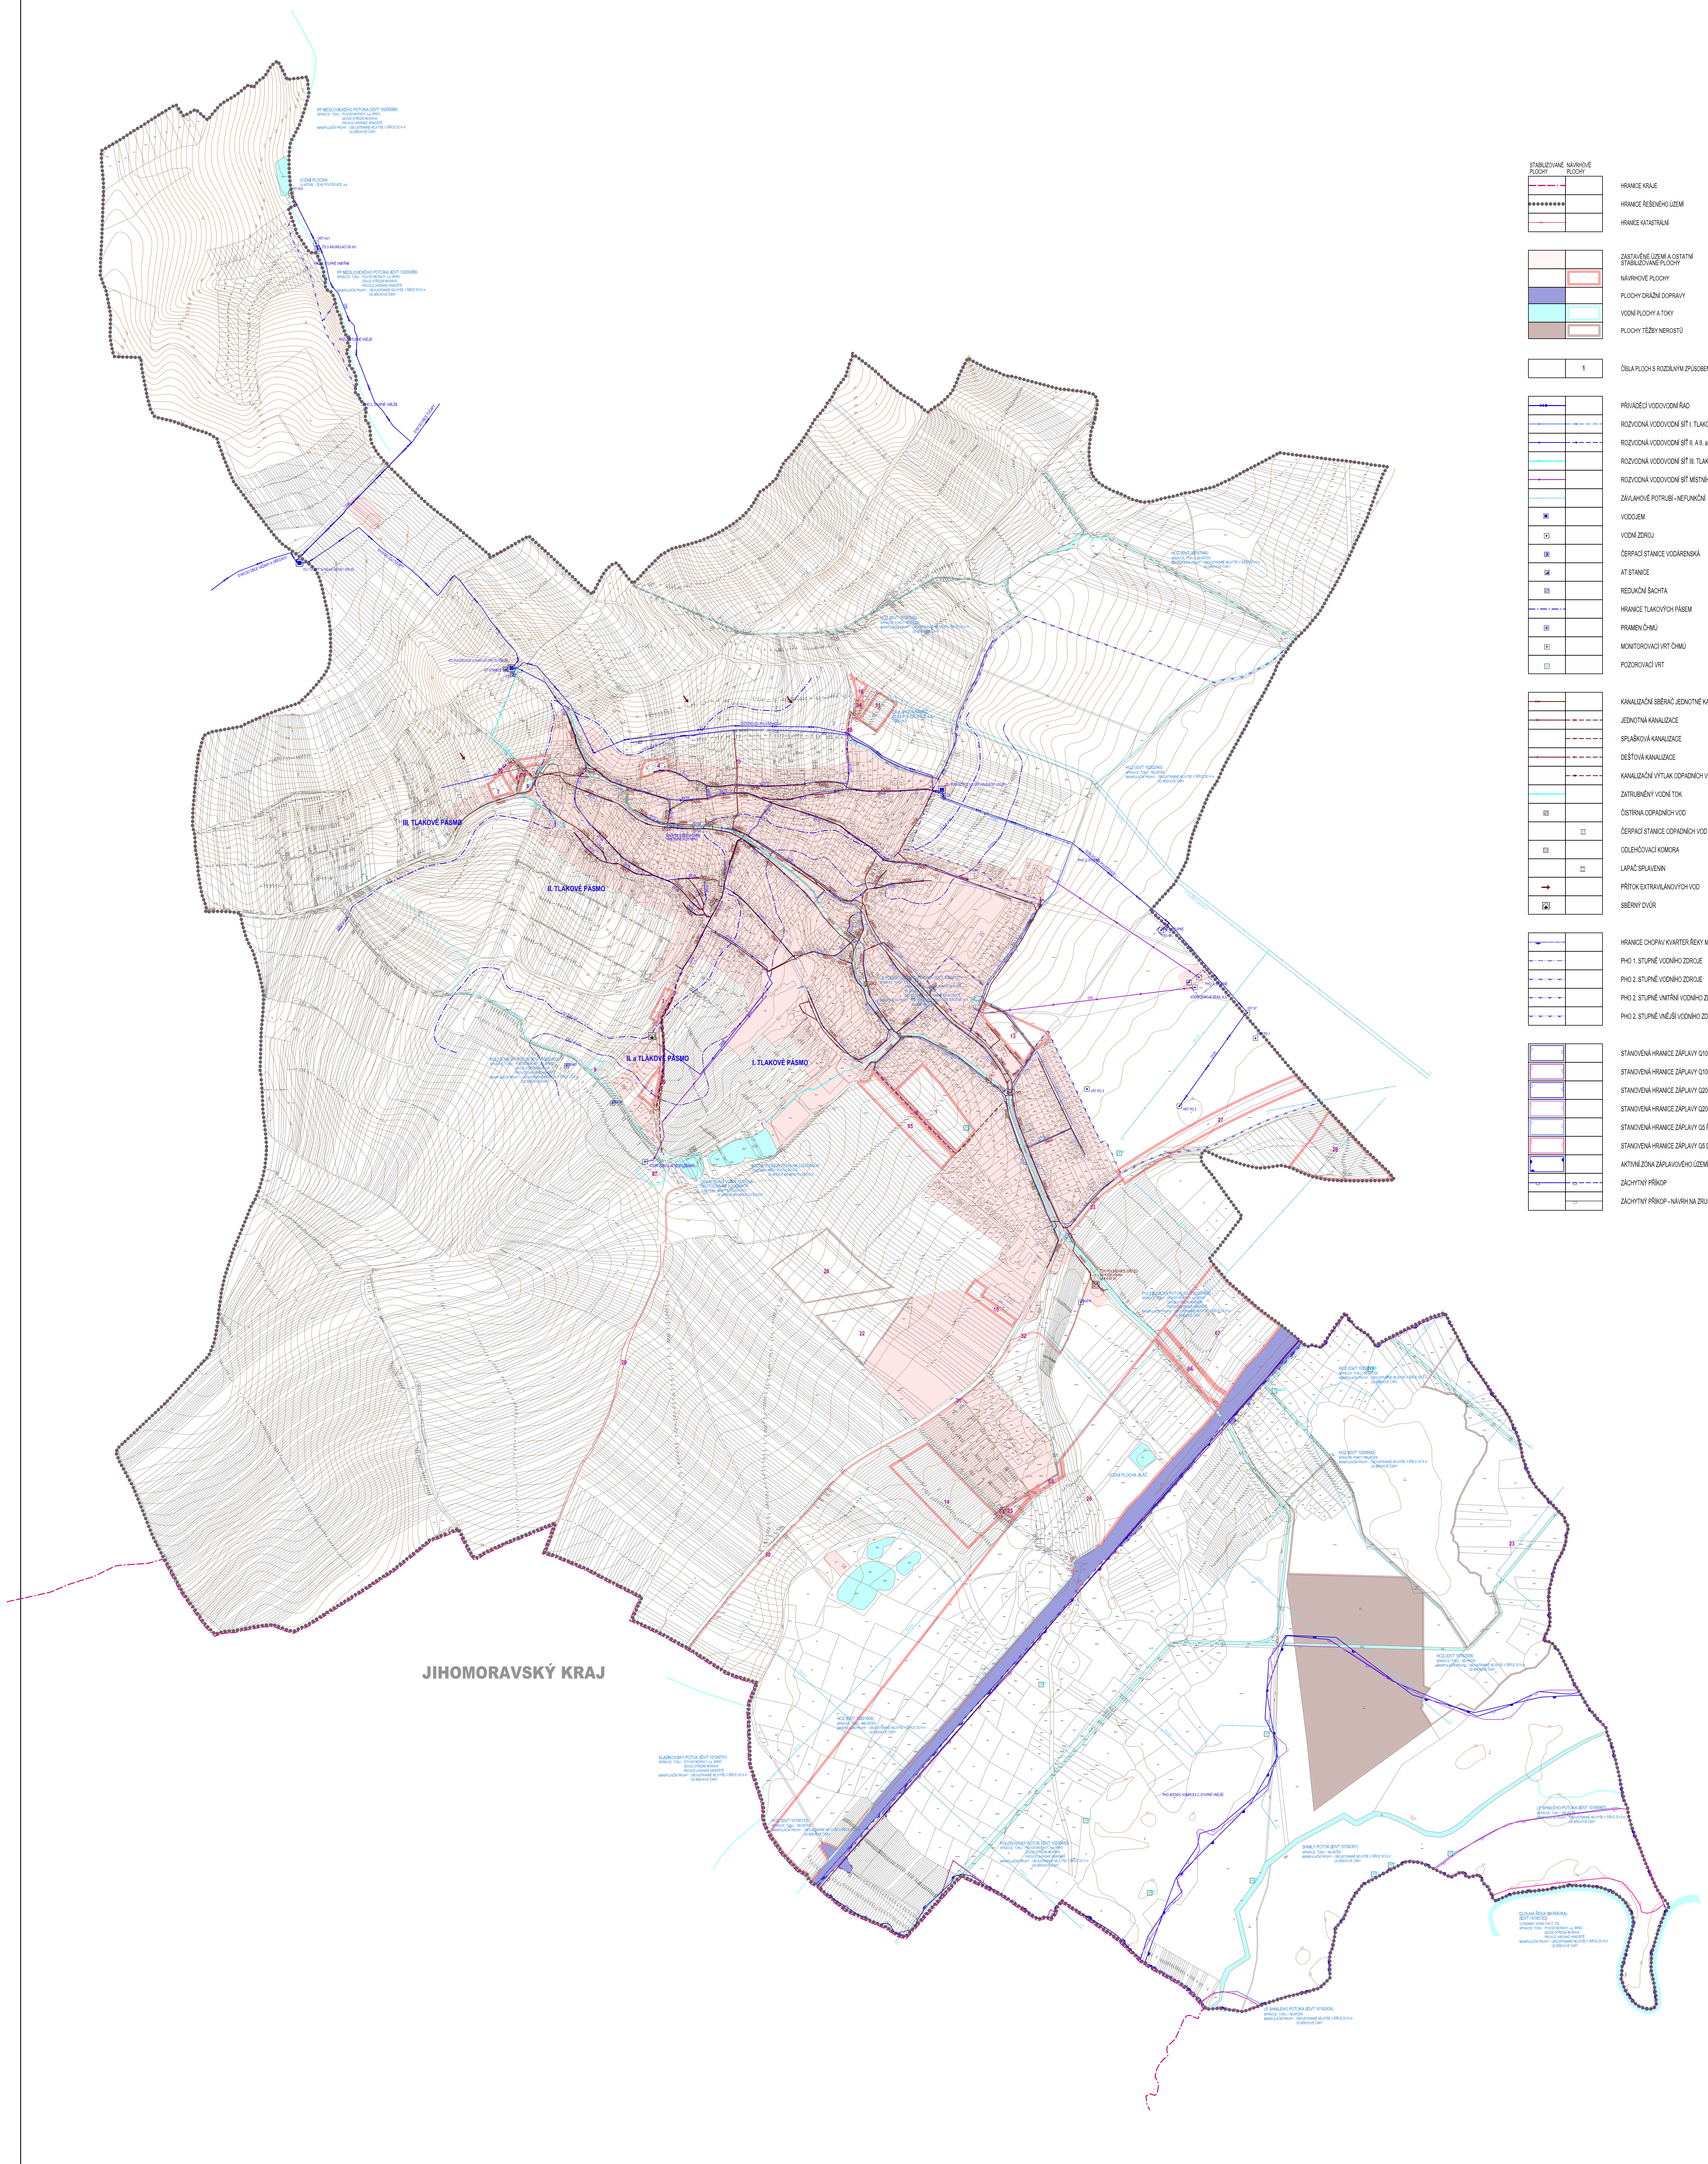

STABILIZOVANÉ PLOCHY	NÁVRHOVÉ PLOCHY	
— · —		HRANICE KRAJE
●●●●●●●●●		HRANICE ŘEŠENÉHO ÚZEMÍ
—••—		HRANICE KATASTRÁLNÍ
■		ZASTAVĚNÉ ÚZEMÍ A OSTATNÍ STABILIZOVANÉ PLOCHY
	▢	NÁVRHOVÉ PLOCHY
■		PLOCHY DRÁŽNÍ DOPRAVY
■	▢	VODNÍ PLOCHY A TOKY
■	▢	PLOCHY TĚŽBY NEROSTŮ
	1	ČÍSLA PLOCH S ROZDÍLNÝM ZPŮSOBEM VYUŽITÍ
—••▶—		PŘIVÁDĚCÍ VODOVODNÍ ŘAD
—▶—	- -▶- -	ROZVODNÁ VODOVODNÍ SÍŤ I. TLAKOVÉHO PÁSMA
—▶—	- -▶- -	ROZVODNÁ VODOVODNÍ SÍŤ II. A II. a TLAKOVÉHO PÁSMA
—▶—		ROZVODNÁ VODOVODNÍ SÍŤ III. TLAKOVÉHO PÁSMA
—▶—		ROZVODNÁ VODOVODNÍ SÍŤ MÍSTNÍHO SYSTÉMU
—▶—		ZÁVLAHOVÉ POTRUBÍ - NEFUNKČNÍ
▣		VODOJEM
⊡		VODNÍ ZDROJ
▣		ČERPACÍ STANICE VODÁRENSKÁ
◩		AT STANICE
▨		REDUKČNÍ ŠACHTA
— · — · —		HRANICE TLAKOVÝCH PÁSEM
⊕		PRAMEN ČHMÚ
⊞		MONITOROVACÍ VRT ČHMÚ
⊞		POZOROVACÍ VRT
—»—		KANALIZAČNÍ SBĚRAČ JEDNOTNÉ KANALIZACE
—»—	- -»- -	JEDNOTNÁ KANALIZACE
	- -›- -	SPLAŠKOVÁ KANALIZACE
—›—	- -›- -	DEŠŤOVÁ KANALIZACE
	- -»- -	KANALIZAČNÍ VÝTLAK ODPADNÍCH VOD
—›—		ZATRUBNĚNÝ VODNÍ TOK
▨		ČISTÍRNA ODPADNÍCH VOD
	⊟	ČERPACÍ STANICE ODPADNÍCH VOD
⊠		ODLEHČOVACÍ KOMORA
	▢	LAPAČ SPLAVENIN
→		PŘÍTOK EXTRAVILÁNOVÝCH VOD
⊗		SBĚRNÝ DVŮR
— · ▼ · —		HRANICE CHOPAV KVARTER ŘEKY MORAVY
— · — · —		PHO 1. STUPNĚ VODNÍHO ZDROJE
- · - · -		PHO 2. STUPNĚ VODNÍHO ZDROJE
- · - · -		PHO 2. STUPNĚ VNITŘNÍ VODNÍHO ZDROJE
- · - · -		PHO 2. STUPNĚ VNĚJŠÍ VODNÍHO ZDROJE
▢		STANOVENÁ HRANICE ZÁPLAVY Q100 ŘEKY MORAVY
▢		STANOVENÁ HRANICE ZÁPLAVY Q100 DLOUHÉ ŘEKY
▢		STANOVENÁ HRANICE ZÁPLAVY Q20 ŘEKY MORAVY
▢		STANOVENÁ HRANICE ZÁPLAVY Q20 DLOUHÉ ŘEKY
▢		STANOVENÁ HRANICE ZÁPLAVY Q5 ŘEKY MORAVY
▢		STANOVENÁ HRANICE ZÁPLAVY Q5 DLOUHÉ ŘEKY
▢		AKTIVNÍ ZÓNA ZÁPLAVOVÉHO ÚZEMÍ
—▭—	- -▭- -	ZÁCHYTNÝ PŘÍKOP
	—▭—	ZÁCHYTNÝ PŘÍKOP - NÁVRH NA ZRUŠENÍ

DATUM ZPRACOVÁNÍ: **20.11.2019**
ÚČEL (ETAPA) ZPRACOVÁNÍ: **DOKUMENTACE PRO VEŘEJNÉ PROJEDNÁNÍ NÁVRHU ÚZEMNÍHO PLÁNU**

PŘÍLOHA Č.4 K OPATŘENÍ OBECNÉ POVAHY Č. ./....

Ing. arch. Vladimír Dujka, Kamenná 3858, Zlín 760 01

Pořizovatel: Městský úřad Uherské Hradiště, odbor stavebního úřadu a životního prostředí			Zak.č.:	03/2015
Obec: Polešovice	Okres: Uherské Hradiště	Kraj: Zlínský	Arch.č.:	644/18
Akce: **ÚZEMNÍ PLÁN POLEŠOVICE**			Formát:	15 A4
			Etapa:	NÁVRH PRO VP
			Datum:	11/2019
			Měřítko:	1:5 000
Obsah: TECHNICKÁ INFRASTRUKTURA - VODNÍ HOSPODÁŘSTVÍ			Č.v.:	**B.2.5**