

# ÚZEMNÍ PLÁN TUČAPY



## KOORDINAČNÍ VÝKRES

### Legenda

- řešené území
- zastaviteľné plochy
- zastavěné území k 1.6.2019
- 3 číslo plochy s rozdílným způsobem využití
- vrstevnice 2m
- parcelní kresba
- vnitřní kresba


### STAV NÁVRH

- |   |   |
|---|---|
| <span style="background-color: #d9e1f2; border: 1px solid black; display: inline-block; width: 15px; height: 10px;"></span> | biokoridory ÚSES                                  |
| <span style="background-color: #ff00ff; border: 1px solid black; display: inline-block; width: 15px; height: 10px;"></span> | biocentra ÚSES                                    |
| <span style="background-color: #ffff00; border: 1px solid black; display: inline-block; width: 15px; height: 10px;"></span> | plochy individuální rekreace                      |
| <span style="background-color: #c85165; border: 1px solid black; display: inline-block; width: 15px; height: 10px;"></span> | plochy občanského vybavení                        |
| <span style="background-color: #ffff00; border: 1px solid black; display: inline-block; width: 15px; height: 10px;"></span> | plochy pro tělovýchovu a sport                    |
| <span style="background-color: #e6c8a8; border: 1px solid black; display: inline-block; width: 15px; height: 10px;"></span> | plochy veřejných pohřebišť a souvisejících služeb |
| <span style="background-color: #cccccc; border: 1px solid black; display: inline-block; width: 15px; height: 10px;"></span> | plochy silniční dopravy                           |
| <span style="background-color: #f0e6e6; border: 1px solid black; display: inline-block; width: 15px; height: 10px;"></span> | plochy veřejných prostranství                     |
| <span style="background-color: #667380; border: 1px solid black; display: inline-block; width: 15px; height: 10px;"></span> | plochy technické infrastruktury                   |
| <span style="background-color: #cccccc; border: 1px solid black; display: inline-block; width: 15px; height: 10px;"></span> | plochy pro výrobu a skladování                    |
| <span style="background-color: #ff00ff; border: 1px solid black; display: inline-block; width: 15px; height: 10px;"></span> | plochy smíšené obytné vesnické                    |
| <span style="background-color: #d9e1f2; border: 1px solid black; display: inline-block; width: 15px; height: 10px;"></span> | vodní plochy a toky                               |
| <span style="background-color: #d9e1f2; border: 1px solid black; display: inline-block; width: 15px; height: 10px;"></span> | plochy smíšené nezastavěného území                |
| <span style="background-color: #006400; border: 1px solid black; display: inline-block; width: 15px; height: 10px;"></span> | plochy krajinné zeleně                            |
| <span style="background-color: #66c2ab; border: 1px solid black; display: inline-block; width: 15px; height: 10px;"></span> | plochy přírodní                                   |
| <span style="background-color: #ffff00; border: 1px solid black; display: inline-block; width: 15px; height: 10px;"></span> | plochy zemědělské                                 |
| <span style="background-color: #ffff00; border: 1px solid black; display: inline-block; width: 15px; height: 10px;"></span> | plochy zemědělské specifické                      |

### STAV NÁVRH

- |   |  |
|---|--|
| <span style="background-color: #006400; border: 1px solid black; display: inline-block; width: 15px; height: 10px;"></span> | místo vyhlídky                             |
| <span style="background-color: #000000; border: 1px solid black; display: inline-block; width: 15px; height: 10px;"></span> | dominanta kulturně historická              |
| <span style="background-color: #ff0000; border: 1px solid black; display: inline-block; width: 15px; height: 10px;"></span> | území ekologických rizik                   |
| <span style="background-color: #007fff; border: 1px solid black; display: inline-block; width: 15px; height: 10px;"></span> | čerpávací stanice na vodovodu              |
| <span style="background-color: #0000ff; border: 1px solid black; display: inline-block; width: 15px; height: 10px;"></span> | traforestanice                             |
| <span style="background-color: #00ffff; border: 1px solid black; display: inline-block; width: 15px; height: 10px;"></span> | základnová stanice                         |
| <span style="background-color: #000000; border: 1px solid black; display: inline-block; width: 15px; height: 10px;"></span> | objekt požární ochrany                     |
| <span style="background-color: #0000ff; border: 1px solid black; display: inline-block; width: 15px; height: 10px;"></span> | autobusová zastávka                        |
| <span style="background-color: #000000; border: 1px solid black; display: inline-block; width: 15px; height: 10px;"></span> | jednotná kanalizace                        |
| <span style="background-color: #0000ff; border: 1px solid black; display: inline-block; width: 15px; height: 10px;"></span> | vodovodní síť                              |
| <span style="background-color: #ff0000; border: 1px solid black; display: inline-block; width: 15px; height: 10px;"></span> | vedení elektrické sítě VN                  |
| <span style="background-color: #00ffff; border: 1px solid black; display: inline-block; width: 15px; height: 10px;"></span> | plynovod STL                               |
| <span style="background-color: #ff00ff; border: 1px solid black; display: inline-block; width: 15px; height: 10px;"></span> | telekomunikační kabel                      |
| <span style="background-color: #00ffff; border: 1px solid black; display: inline-block; width: 15px; height: 10px;"></span> | rádioreléová trasa                         |
| <span style="border: 1px solid black; display: inline-block; width: 15px; height: 10px;"></span>                            | silnice III. tř.                           |
| <span style="background-color: #00ffff; border: 1px solid black; display: inline-block; width: 15px; height: 10px;"></span> | cyklistická trasa                          |
| <span style="background-color: #ff0000; border: 1px solid black; display: inline-block; width: 15px; height: 10px;"></span> | linie horizontu                            |
| <span style="background-color: #ff0000; border: 1px solid black; display: inline-block; width: 15px; height: 10px;"></span> | urbanisticky významný kompoziční prvek     |
| <span style="background-color: #00ffff; border: 1px solid black; display: inline-block; width: 15px; height: 10px;"></span> | objekty v památkovém zájmu                 |
| <span style="background-color: #00ffff; border: 1px solid black; display: inline-block; width: 15px; height: 10px;"></span> | území se zvýšenou ochranou krajinného rázu |
| <span style="background-color: #00ffff; border: 1px solid black; display: inline-block; width: 15px; height: 10px;"></span> | přírodní památka                           |
| <span style="background-color: #00ffff; border: 1px solid black; display: inline-block; width: 15px; height: 10px;"></span> | ochranné pásmo přírodní památky            |
| <span style="background-color: #00ffff; border: 1px solid black; display: inline-block; width: 15px; height: 10px;"></span> | pásma 50m od lesa                          |
| <span style="background-color: #00ffff; border: 1px solid black; display: inline-block; width: 15px; height: 10px;"></span> | investice do půdy (meliorace)              |
| <span style="background-color: #00ffff; border: 1px solid black; display: inline-block; width: 15px; height: 10px;"></span> | ochranné pásmo vodního zdroje I. st.       |
| <span style="background-color: #00ffff; border: 1px solid black; display: inline-block; width: 15px; height: 10px;"></span> | ochranné pásmo vodního zdroje II. st.      |
| <span style="background-color: #00ffff; border: 1px solid black; display: inline-block; width: 15px; height: 10px;"></span> | sesuvné území                              |
| <span style="background-color: #00ffff; border: 1px solid black; display: inline-block; width: 15px; height: 10px;"></span> | ochranné pásmo elektrické sítě             |
| <span style="background-color: #00ffff; border: 1px solid black; display: inline-block; width: 15px; height: 10px;"></span> | ochranné pásmo výrobního zařízení          |
| <span style="background-color: #00ffff; border: 1px solid black; display: inline-block; width: 15px; height: 10px;"></span> | viniční trať                               |

Celé řešené území je územím s archeologickými nálezy ve smyslu zák. č. 20/1987 Sb., o státní památkové péči

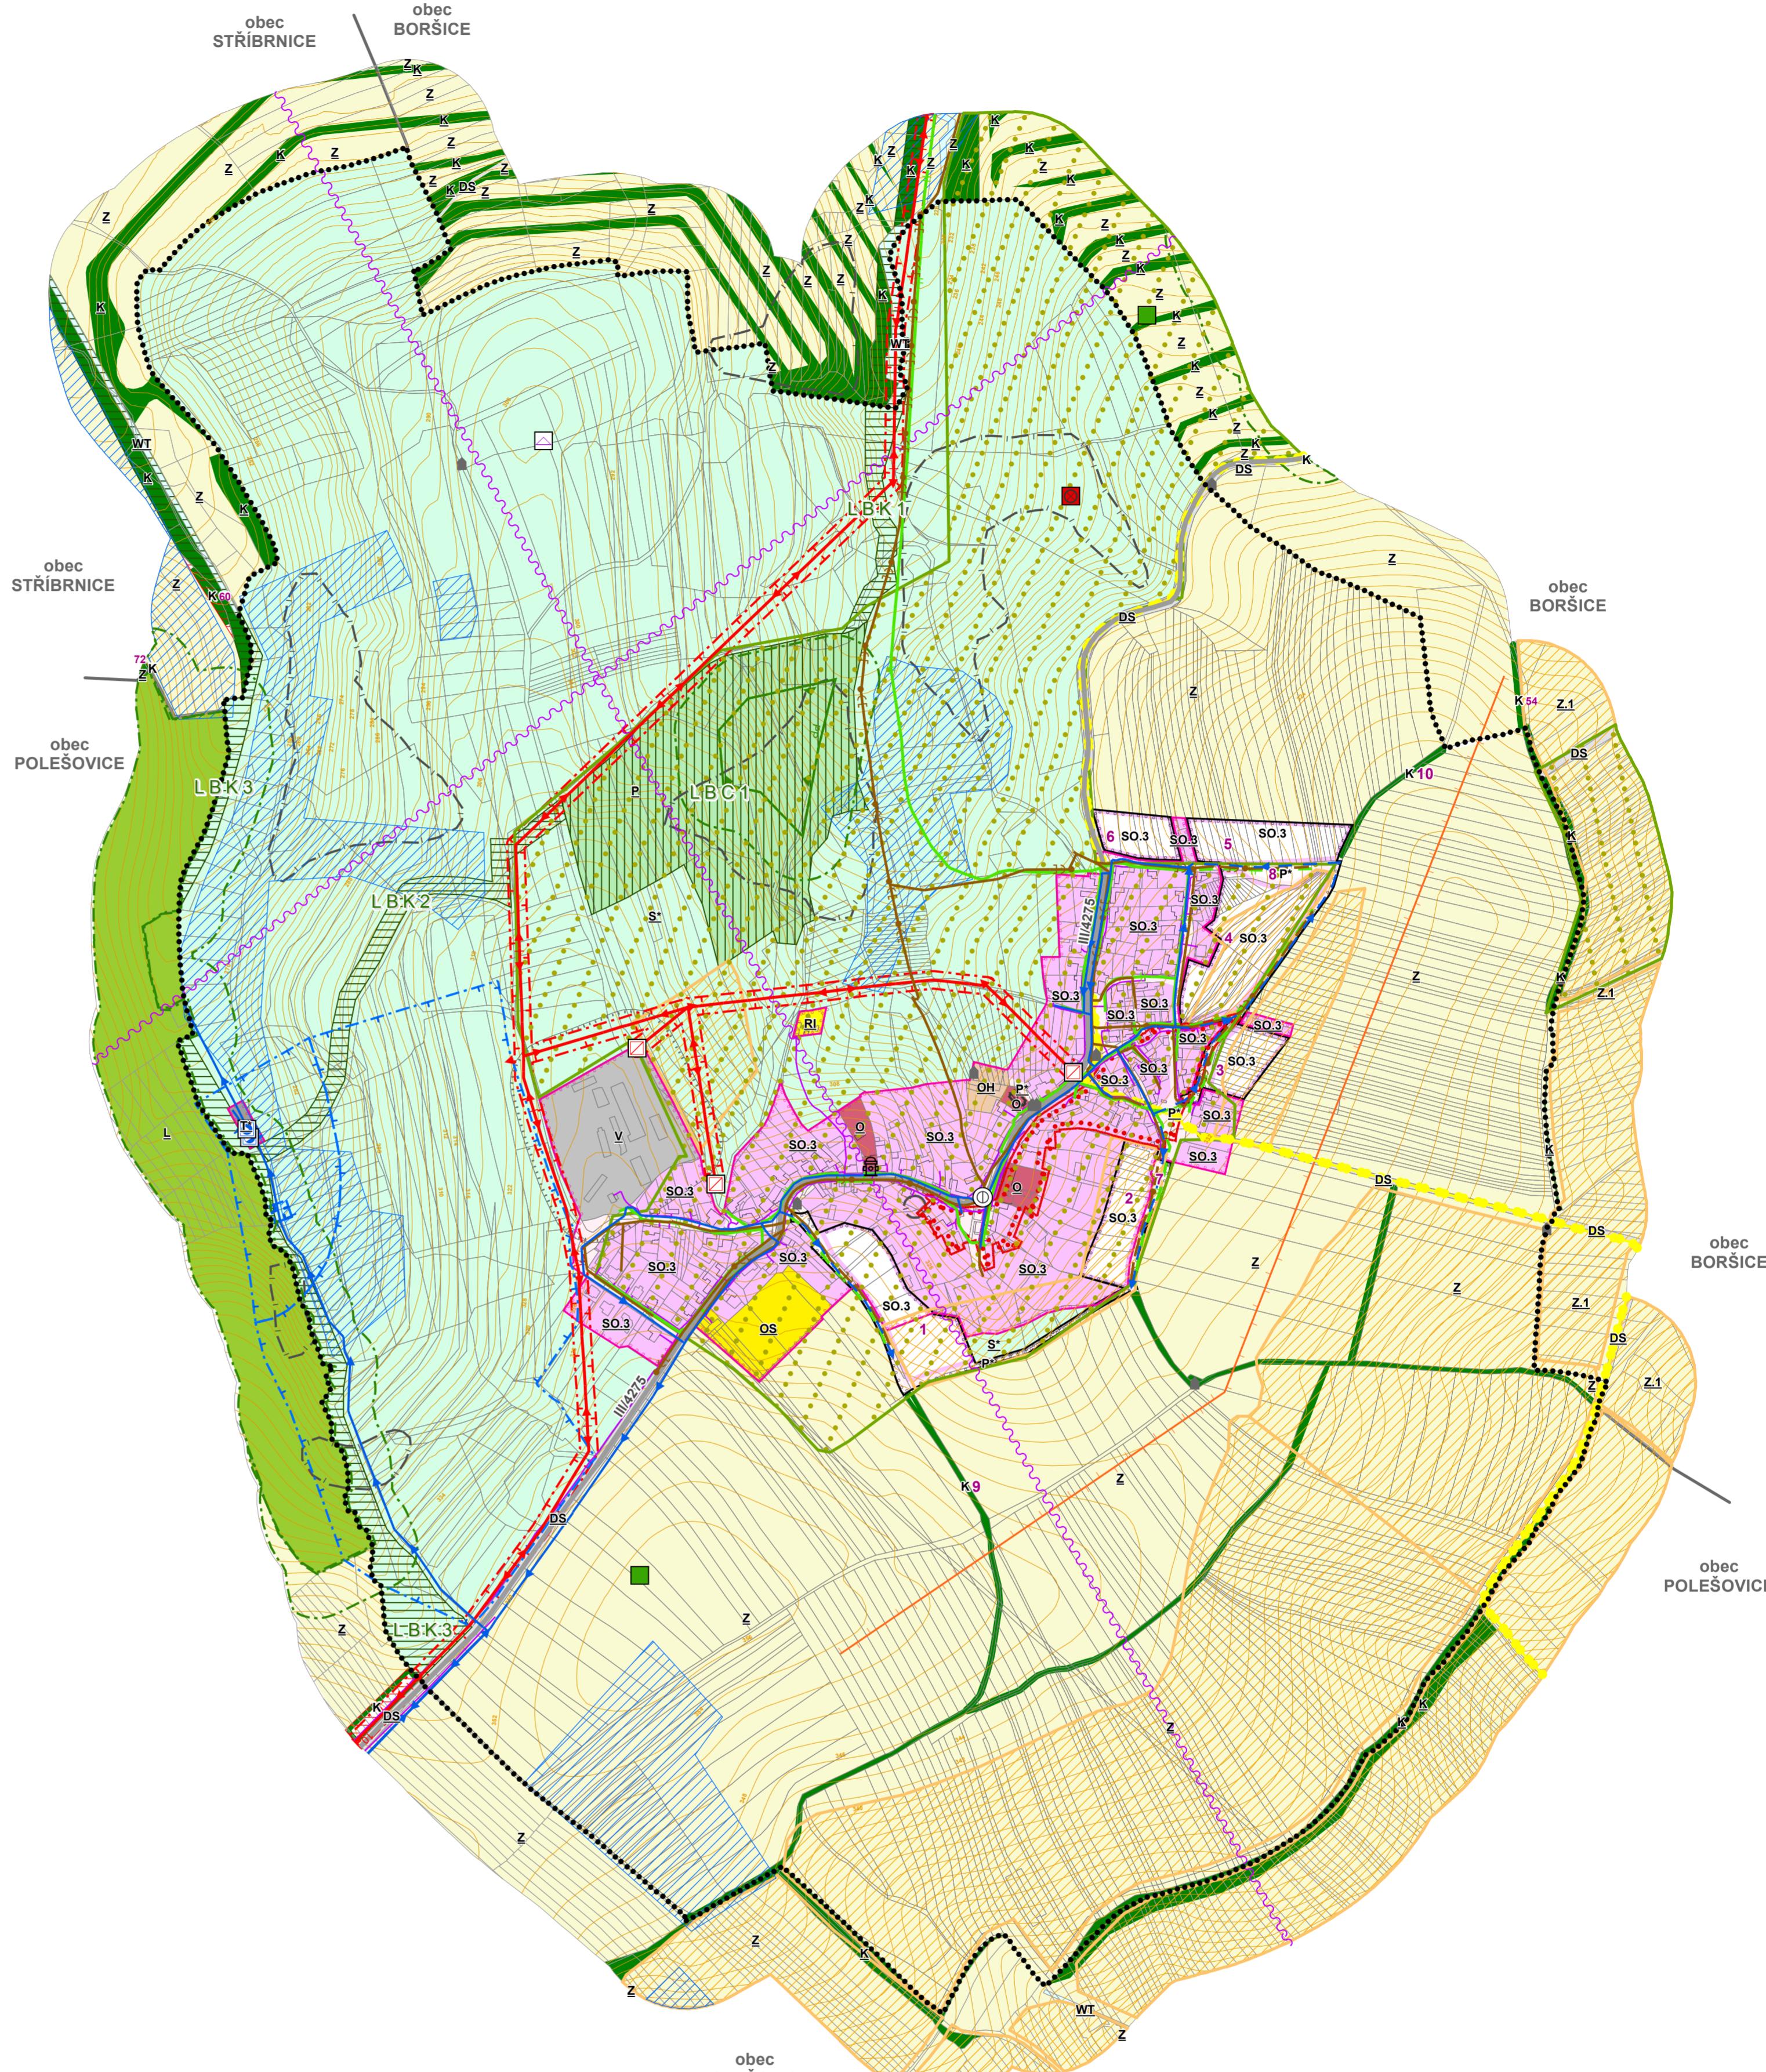

HLAVNÍ PROJEKTANT:	Alfinvest Zlín, spol. s. r. o.	ČÍSLO PARÉ:	
<b>ALFINVEST</b> Zlín	sídlo: J. STAŠI 165, 763 02 ZLÍN-MALENOVICE tel./fax: +420 577 102 387 mobil: +420 603 707 553 email: pokluda@alfinvest.cz		
OBEC:	Obec TUČAPY	DATUM:	prosinec 2019
POŘIZOVATEL:	MĚSTSKÝ ÚŘAD UHERSKÉ HRADÍŠTĚ Odbor stavebního úřadu a životního prostředí	ČÍSLO ZAKÁZKY:	19_588
		HLAVNÍ ARCHITEKT:	Ing. arch. Vladimír Pokluda
		STUPEŇ:	DOKUMENTACE KE SPOLEČNEMU JEDNÁNÍ
NÁZEV AKCE:	<b>ÚZEMNÍ PLÁN TUČAPY</b>		
OBSAH:	KOORDINAČNÍ VÝKRES		
		MĚŘÍTKO:	1:5 000
		ČÍSLO VÝKRESU:	II.B1