

ÚZEMNÍ PLÁN TUČAPY




VÝKRES PŘEDPOKLÁDANÝCH ZÁBORŮ PŮDNÍHO FONDU

Legenda

- řešené území
- zastavěné území k 1.6.2019
- zastavitelná plocha
- BI 5 číslo a kód navrhovaných ploch
- 30810/II. hranice BPEJ s kódovým označením a třídou ochrany ZPF
- pozemky ZPF
- pozemky PUPFL
- ostatní pozemky
- investice v ZPF
- parcelní kresba
- vnitřní kresba parcel

NAVRHOVANÉ PLOCHY (předpokládaný zábor)

- P* plochy veřejných prostranství
- SO.3 plochy smíšené obytné vesnické
- K plochy krajinné zeleně

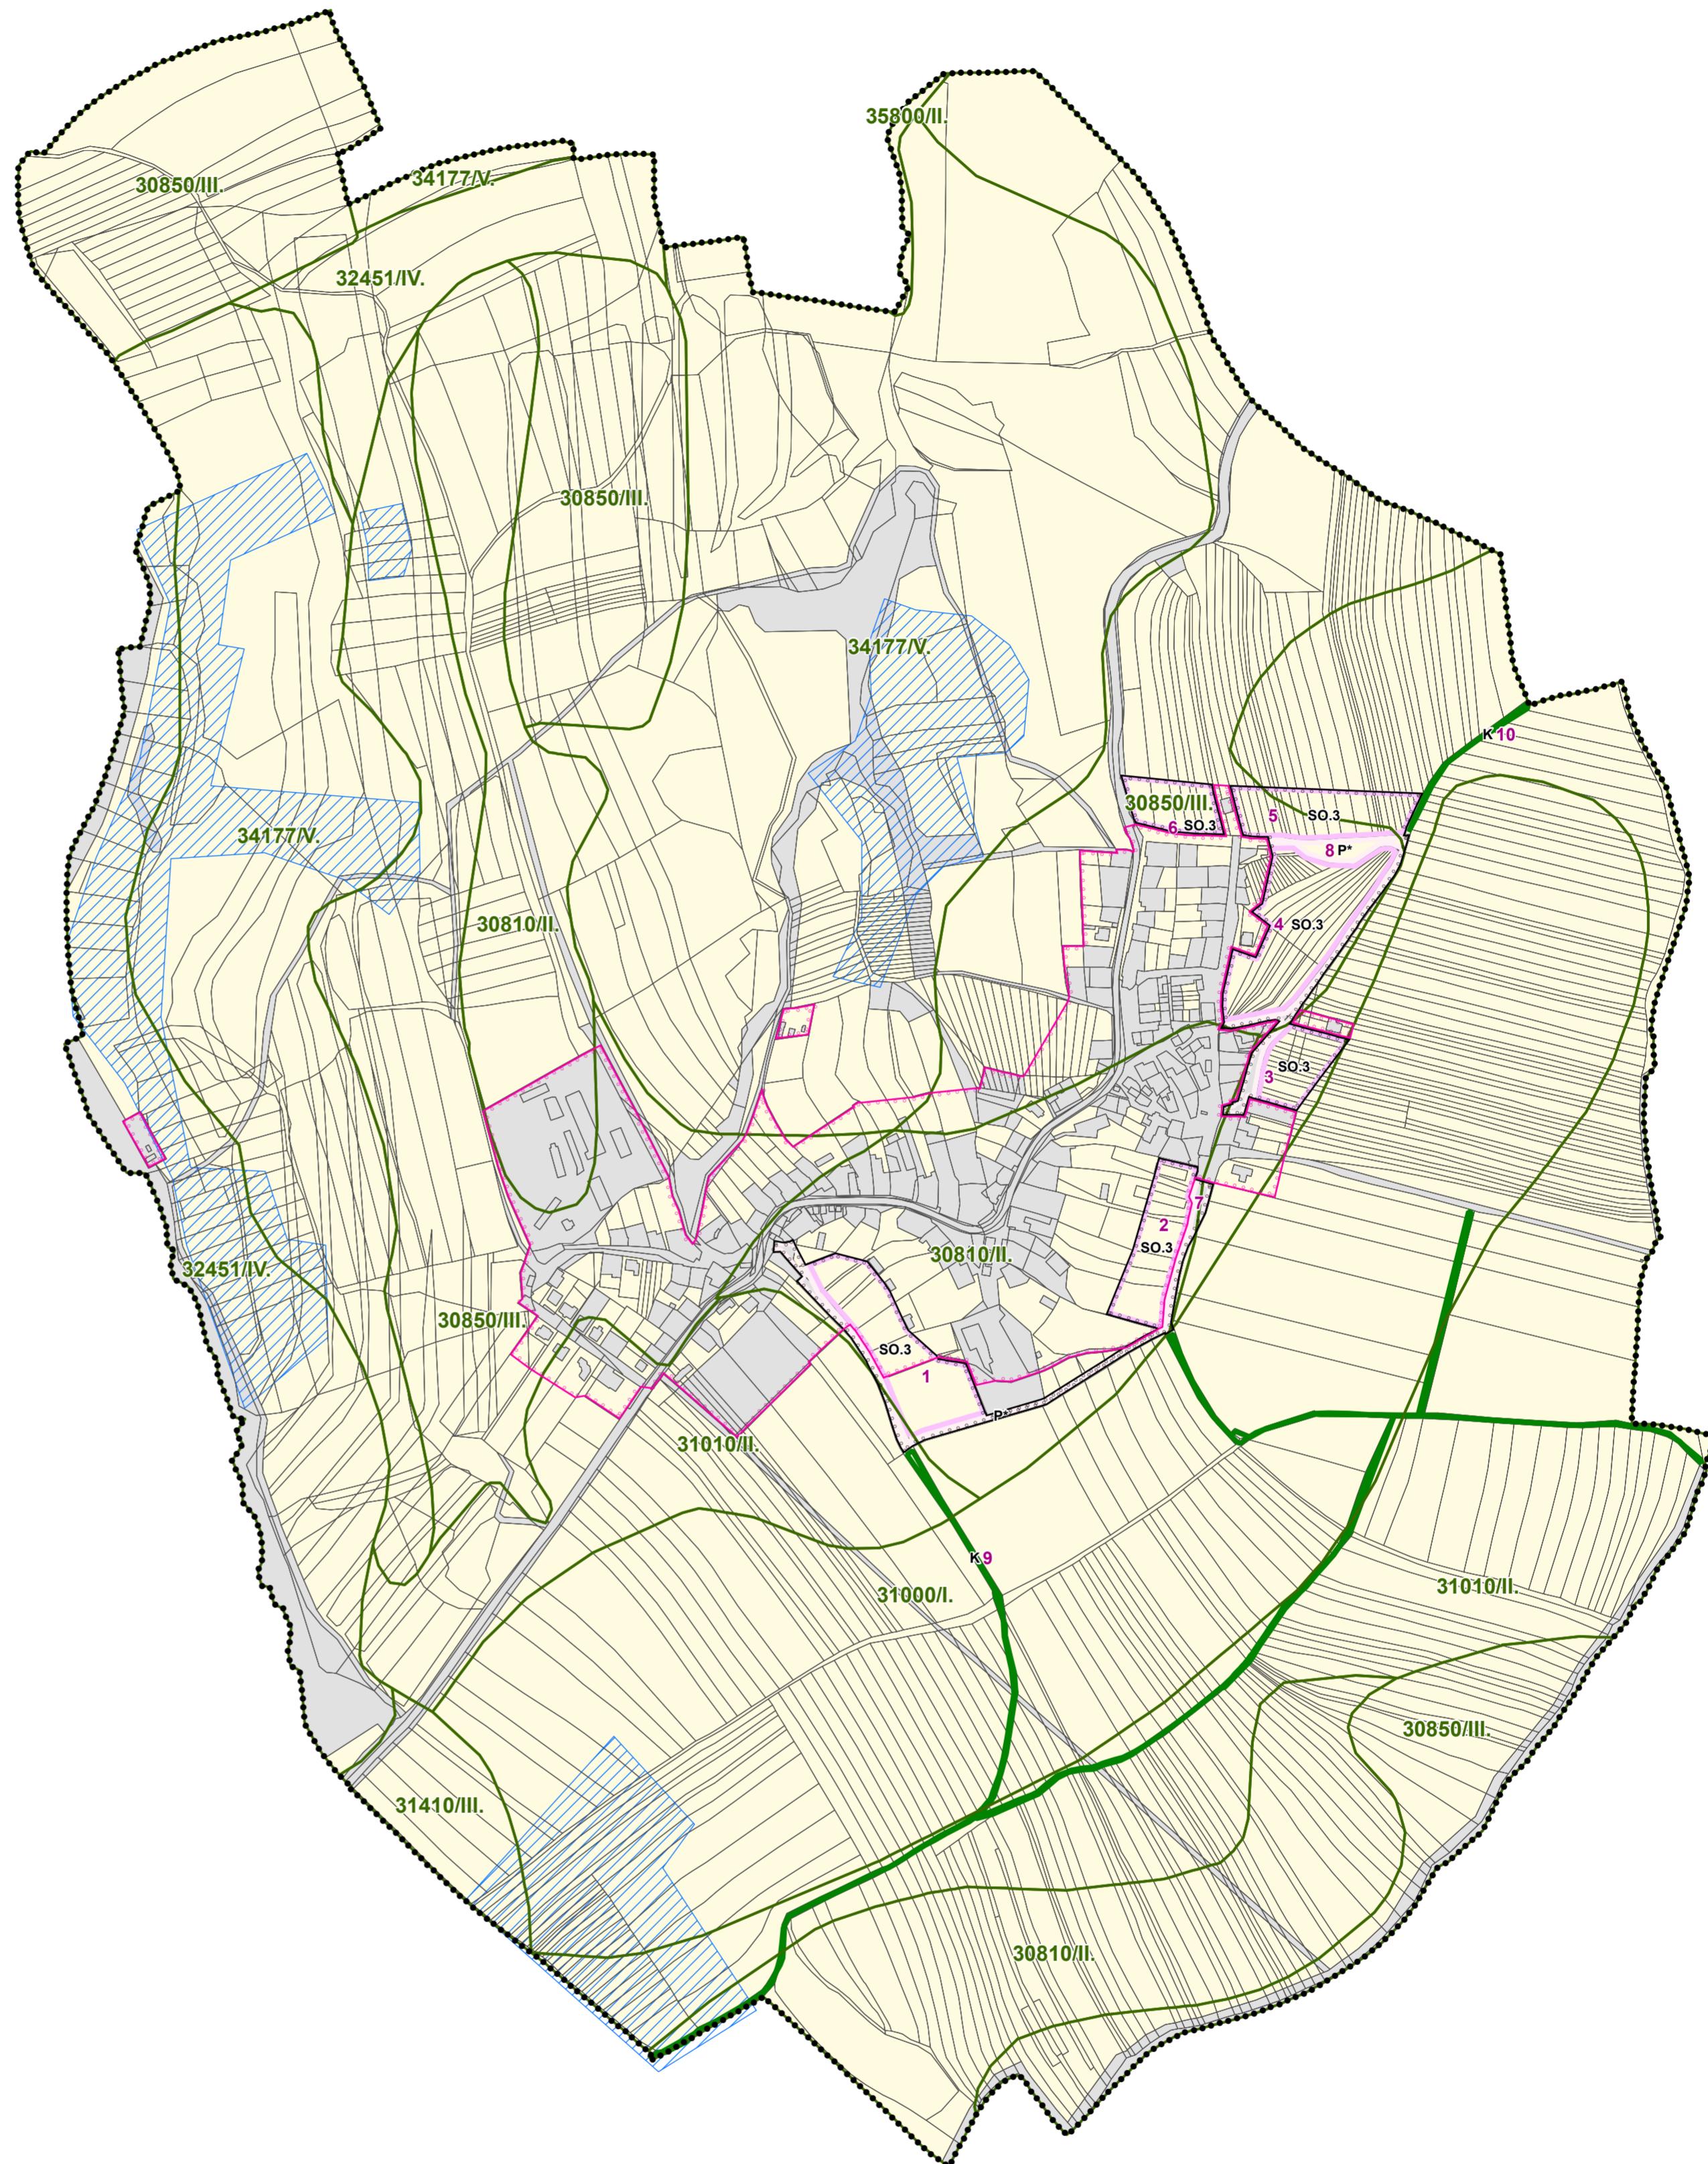

číslo funkční plochy	kód funkce	výměra plochy celkem (ha)	v ZÚ (ha)	v PUPFL (ha)	v ZPF (ha)	z toho dle kultur ZPF			z toho v třídě ochrany ZPF I (ha)	z toho v třídě ochrany ZPF II (ha)	z toho v třídě ochrany ZPF III (ha)	popis
						orná půda	vinice	trvalý travní porost				
1	SO.3	1,22	0,69		1,22	0,69		0,14	0,39		1,22	plocha smíšená obytná vesnická
2	SO.3	0,76	0,76		0,76	0,56		0,2		0,76		plocha smíšená obytná vesnická
3	SO.3	0,48			0,48	0,48				0,47		plocha smíšená obytná vesnická
4	SO.3	1,5			1,5	0,86	0,06	0,03	0,55		1,5	plocha smíšená obytná vesnická
5	SO.3	0,85			0,85	0,85				0,42	0,43	plocha smíšená obytná vesnická
6	SO.3	0,46			0,45	0,34		0,11			0,45	plocha smíšená obytná vesnická
7	P*	0,65	0,15		0,14	0,12			0,03		0,14	plocha veřejných prostranství
8	P*	0,56			0,22		0	0,21	0,01		0	plocha veřejných prostranství
9	K	1,18				1	1			0,36	0,65	plocha krajinné zeleně
10	K	0,15									0,15	plocha krajinné zeleně
CELKEM		7,81	1,6	0	6,77	5,05	0,06	0,49	1,18	0,36	3,81	2,59

HLAVNÍ PROJEKTANT:	Alfinvest Zlín, spol. s. r. o.	ČÍSLO PARÉ:	
ALFINVEST Zlín	sídlo: J. STAŠI 165, 763 02 ZLÍN-MALENOVICE tel./fax: +420 577 102 387 mobil: +420 603 707 553 email: pokluda@alfinvest.cz		
OBEC:	Obec TUČAPY	DATUM:	prosinec 2019
POŘIZOVATEL:	MĚSTSKÝ ÚŘAD UHERSKÉ HRADÍŠTĚ Odbor stavebního úřadu a životního prostředí	ČÍSLO ZAKÁZKY:	19_588
		HLAVNÍ ARCHITEKT:	Ing. arch. Vladimír Pokluda
		STUPEŇ:	DOKUMENTACE KE SPOLEČNEMU JEDNÁNÍ
NÁZEV AKCE:		ÚZEMNÍ PLÁN TUČAPY	
OBSAH:	VÝKRES PŘEDPOKLÁDANÝCH ZÁBORŮ PŮDNÍHO FONDU		
		MĚŘÍTKO:	1:5 000
		ČÍSLO VÝKRESU:	II.B3

