
ÚZEMNÍ PLÁN UHERSKÉ HRADIŠTĚ

II.B.d ZÁSOBOVÁNÍ VODOU, ODKANALIZOVÁNÍ ÚZEMÍ

Legenda výkresu je zobrazena na listu s označením "SEVER"

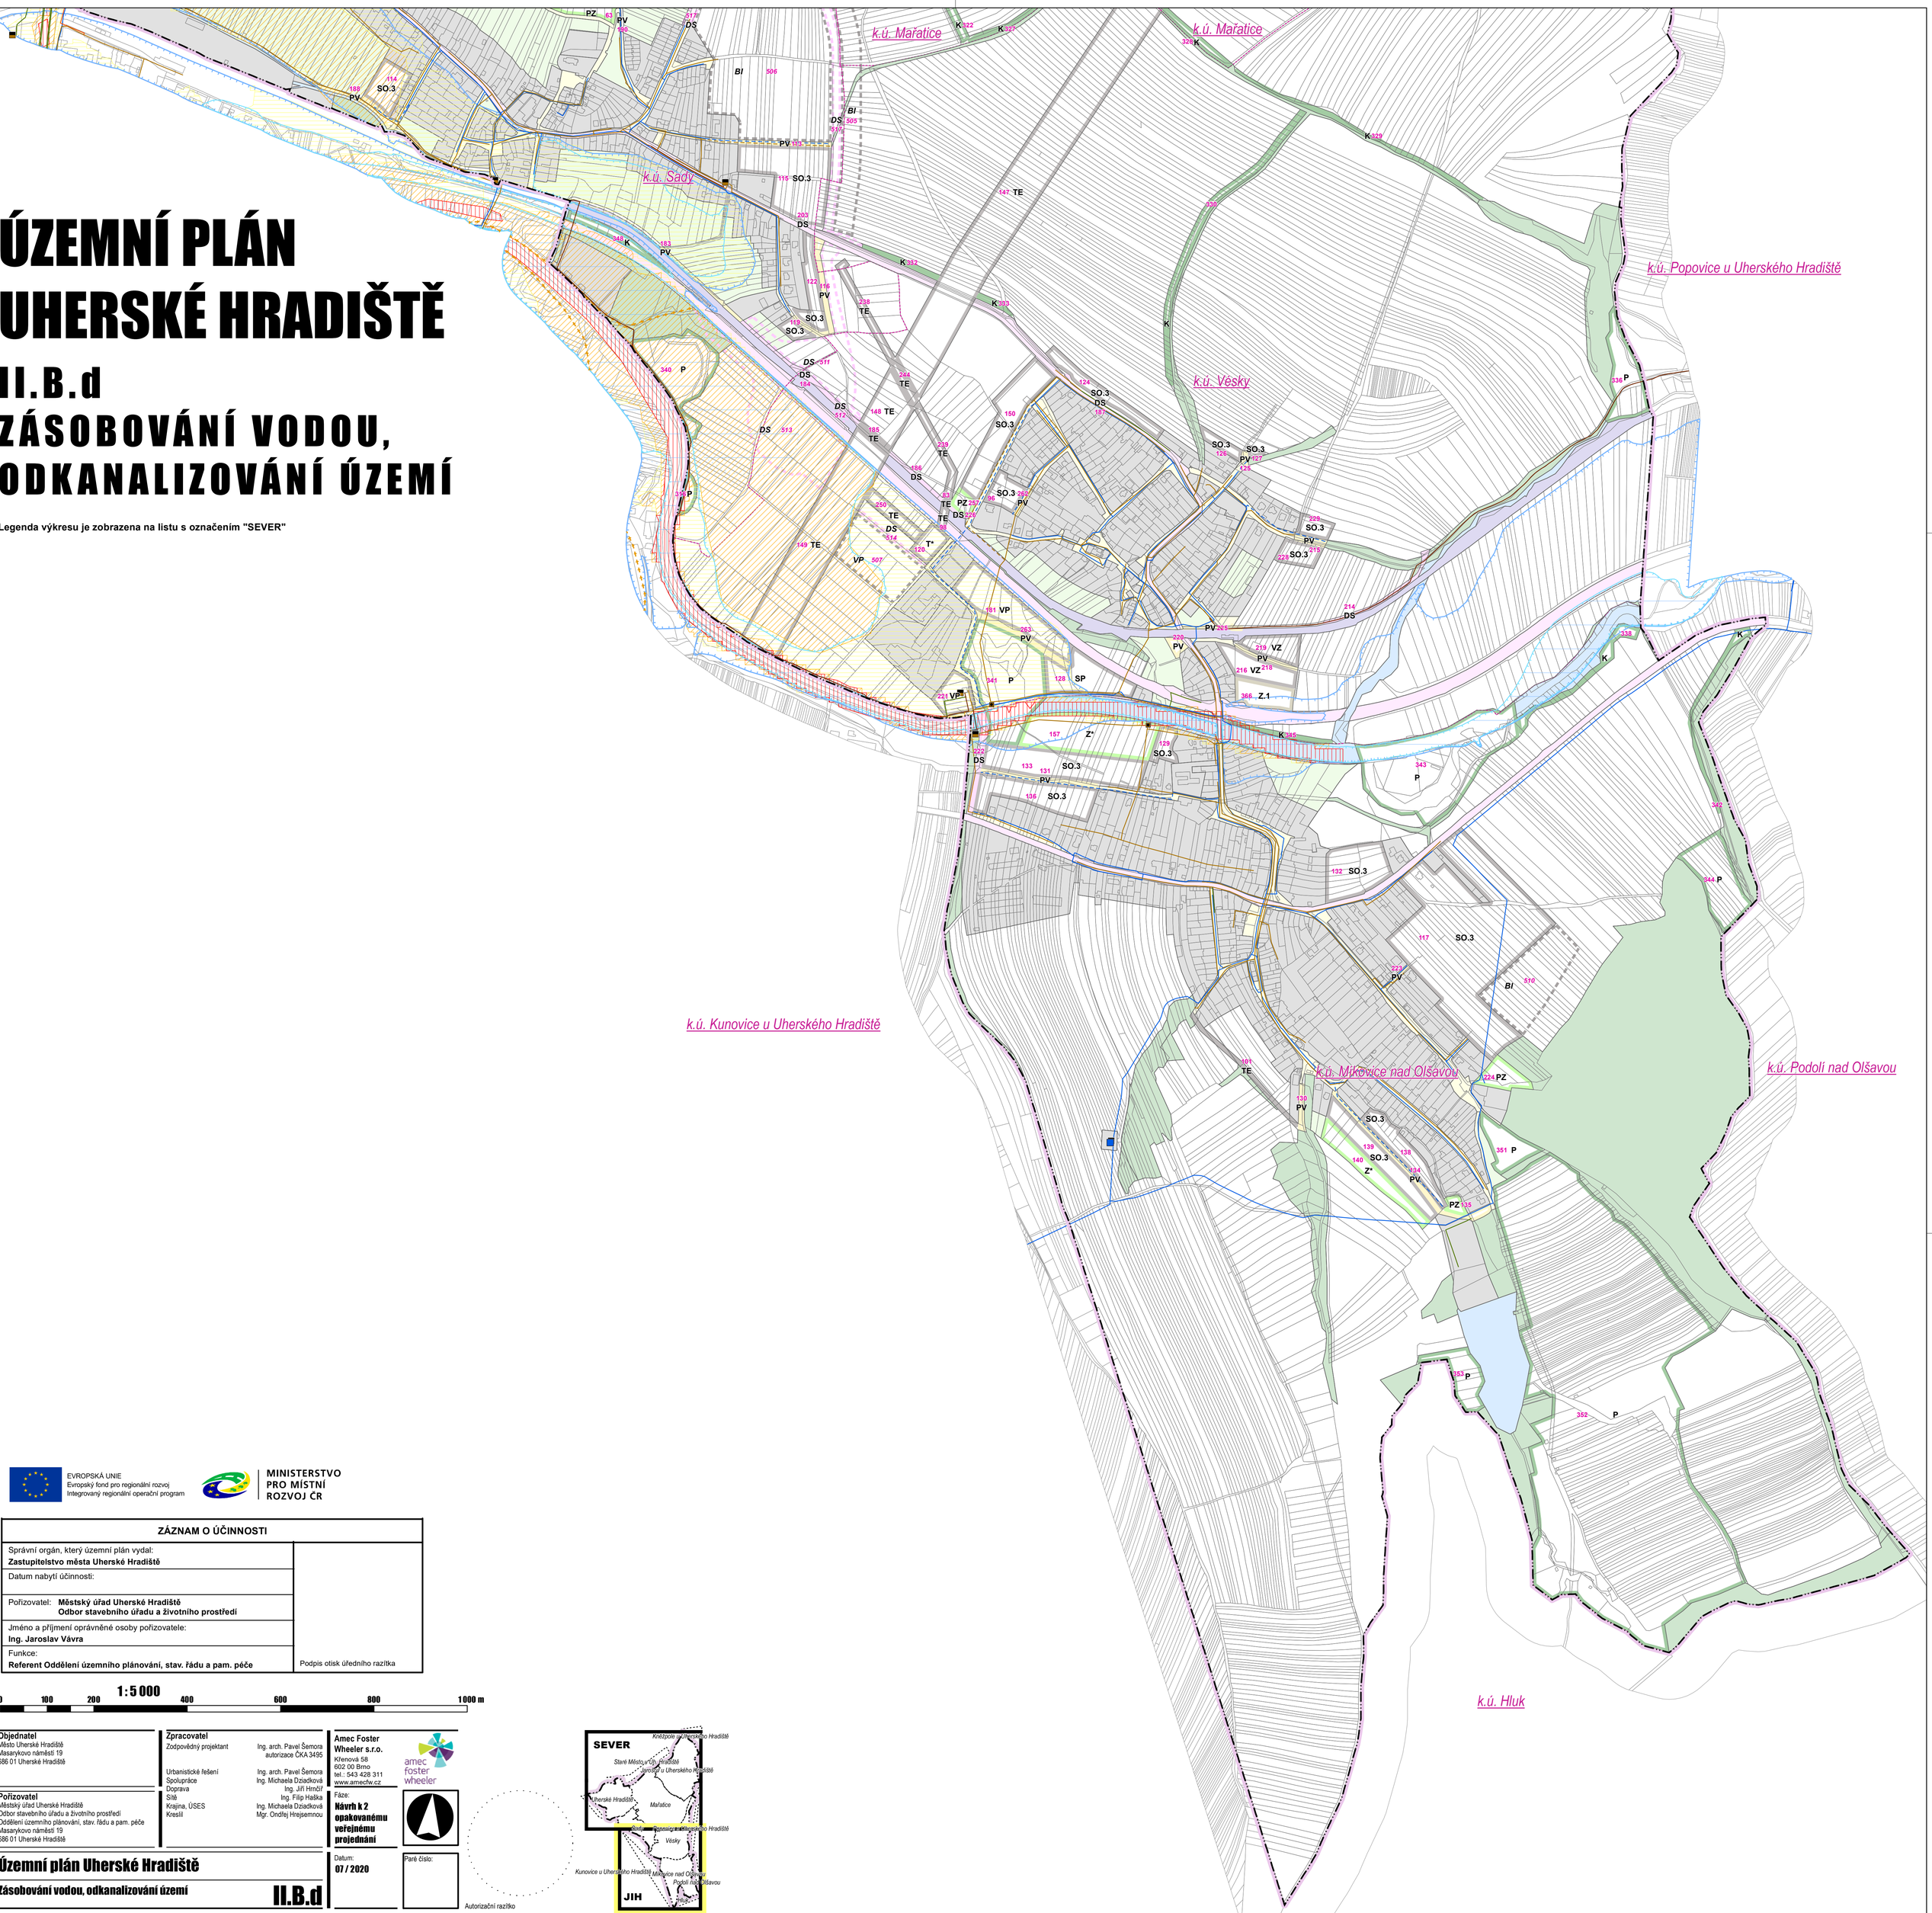

EVROPSKÁ UNIE
Evropský fond pro regionální rozvoj
Integrovaný regionální operační program

MINISTERSTVO PRO MÍSTNÍ ROZVOJ ČR

ZÁZNAM O ÚČINNOSTI	
Správní orgán, který územní plán vydal: **Zastupitelstvo města Uherské Hradiště**	
Datum nabytí účinnosti:	
Pořizovatel: **Městský úřad Uherské Hradiště** **Odbor stavebního úřadu a životního prostředí**	
Jméno a příjmení oprávněné osoby pořizovatele: **Ing. Jaroslav Vávra**	
Funkce: **Referent Oddělení územního plánování, stav. řádu a pam. péče**	Podpis otisk úředního razítka

1 : 5 000

0 100 200 400 600 800 1 000 m

Objednatel
Město Uherské Hradiště
Masarykovo náměstí 19
686 01 Uherské Hradiště

Pořizovatel
Městský úřad Uherské Hradiště
Odbor stavebního úřadu a životního prostředí
Oddělení územního plánování, stav. řádu a pam. péče
Masarykovo náměstí 19
686 01 Uherské Hradiště

Zpracovatel

Zodpovědný projektant	Ing. arch. Pavel Šemora autorizace ČKA 3495
Urbanistické řešení	Ing. arch. Pavel Šemora
Spolupráce	Ing. Michaela Dziadková
Doprava	Ing. Jiří Hrnčíř
Sítě	Ing. Filip Haška
Krajina, ÚSES	Ing. Michaela Dziadková
Kresliř	Mgr. Ondřej Hrejsemnou

Amec Foster Wheeler s.r.o.
Křenová 58
602 00 Brno
tel.: 543 428 311
www.amecfw.cz

Fáze:
Návrh k 2 opakovanému veřejnému projednání

Datum:
07 / 2020

Pare Číslo:

Autorizační razítko

Územní plán Uherské Hradiště

Zásobování vodou, odkanalizování území **II.B.d**