ÚZEMNÍ PLÁN UHERSKÉ HRADIŠTĚ

I.B.c VÝKRES VEŘEJNĚ PROSPĚŠNÝCH STAVEB, OPATŘENÍ A ASANACÍ

LEGENDA

▭	Plochy a koridory s možností vyvlastnění
🟩	Veřejně prospěšná opatření - VPO
🟥	Veřejně prospěšné stavby - VPS
🟨	Veřejná prostranství s převahou zpevněných ploch
🟩	Veřejná prostranství s převahou nezpevněných ploch
D1	označení VPS, VPO, asanace, stavby a opatření k zajišťování obrany a bezpečnosti státu
1	číslo návrhové plochy

ČLENĚNÍ ÚZEMÍ

▭	řešené území (hranice obce)
⬚	hranice katastrálních území

označení VPS, VPO v ÚP	číslo návrhové plochy	kód návrhové plochy	vyvlastnění (V) / předkupní právo (P)	označení VPS, VPO v ZÚR
D1(ZÚR)	32	DS	V	**PK17**
	33	DS	V	
	167	DS	V	
D2	73	DS	V	
	77	DS	V	
	165	DS	V	
	166	DS	V	
D3	7	DS	V	
D4	81	DS	V	
	94	DS	V	
D5	67	DS	V	
D6	68	DS	V	
D7	69	DS	V	
D9	84	DS	V	
D10	99	DS	V	
	163	DS	V	
D11	103	DS	V	
	104	DS	V	
	106	DS	V	
	145	DS	V	
	168	DS	V	
	176	DS	V	
	200	DS	V	
	212	DS	V	
	251	DS	V	
	252	DS	V	
	253	TE	V	
	254	DS	V	
D12	111	DS	V	
D13	83	TE	V	
	184	DS	V	
	185	TE	V	
	186	DS	V	
	226	DS	V	
D14	187	DS	V	
D15	193	DS	V	
D16	203	DS	V	
D17	214	DS	V	
D18	222	DS	V	
VTE1(ZÚR)	103	TE	V	**E02**
	141	TE	V	
	142	TE	V	
	143	TE	V	
	144	TE	V	
	145	TE	V	
	146	TE	V	
	147	TE	V	
	148	TE	V	
	149	TE	V	
	174	TE	V	
	185	TE	V	
	244	TE	V	
	253	TE	V	
VTE2(ZÚR)	103	TE	V	**E06**
	141	TE	V	
	142	TE	V	
	143	TE	V	
	144	TE	V	
	145	TE	V	
	146	TE	V	
	147	TE	V	
	148	TE	V	
	149	TE	V	
	174	TE	V	
	185	TE	V	
	244	TE	V	
	250	TE	V	
	253	TE	V	
	120	T*	V	
VTE3	171	TE	V	

označení VPS, VPO v ÚP	číslo návrhové plochy	kód návrhové plochy	vyvlastnění (V) / předkupní právo (P)	označení VPS, VPO v ZÚR
VTE4	101	TE	V	
VTE5	245	TE	V	
	246	TE	V	
	247	TE	V	
	248	TE	V	
	249	TE	V	
VTE6	83	TE	V	
	98	TE	V	
	238	TE	V	
	239	TE	V	
	244	TE	V	
VTV1	31	T*	V	
	206	T*	V	
VTV2	210	T*	V	
H1	163	DS	V	
	165	DS	V	
	167	DS	V	
	305	X	V	
	312	X	V	
	313	X	V	
	347	X	V	
	350	X	V	
	356	X	V	
	357	X	V	
	358	X	V	
	360	X	V	
	362	X	V	
H2	87	T*	V	
	89	T*	V	
	199	T*	V	
	211	T*	V	
H3	166	DS	V	
	359	X	V	
	361	X	V	
NRBC95(ZÚR)	344	P	V	**PU03**
	351	P	V	
	352	P	V	
	353	P	V	
RBK1597(ZÚR)/LBC2	336	P	V	**PU175**
LBC3	343	P	V	
LBC4	341	P	V	
LBC5	316	P	V	
	340	P	V	
LBK1	246	TE	V	
	248	TE	V	
	302	K	V	
	309	K	V	
LBK2	174	TE	V	
	176	DS	V	
	251	DS	V	
	310	K	V	
	311	K	V	
	365	K	V	
LBK3	338	K	V	

Veřejná prospěšnost a právo vyvlastnění pro stavby a opatření s označením "(ZÚR)", vyplývá ze ZÚR.

Veřejná prostranství s převahou zpevněných ploch					
číslo návrhové plochy s rozdílným způsobem využití	vyvlastnění (V) / předkupní právo (P)	číslo návrhové plochy s rozdílným způsobem využití	vyvlastnění (V) / předkupní právo (P)	číslo návrhové plochy s rozdílným způsobem využití	vyvlastnění (V) / předkupní právo (P)
18	--	130	--	192	--
20	--	131	--	195	--
25	--	134	--	196	--
44	--	137	--	198	--
48	--	153	--	202	--
58	--	155	--	205	--
60	--	156	--	209	--
70	--	159	--	215	--
71	--	161	--	218	--
72	--	162	--	220	--
74	--	164	--	223	--
80	--	172	--	225	--
95	--	175	--	231	--
97	--	177	--	236	--
100	--	178	--	258	--
107	--	179	--	259	--
110	--	183	--	262	--
113	--	188	--	263	--
116	--	190	--		
125	--	191	--		

Veřejná prostranství s převahou nezpevněných ploch	
číslo návrhové plochy s rozdílným způsobem využití	vyvlastnění (V) / předkupní právo (P)
17	--
41	--
55	--
56	--
63	--
86	--
135	--
152	--
154	--
160	--
169	--
207	--
224	--
257	--

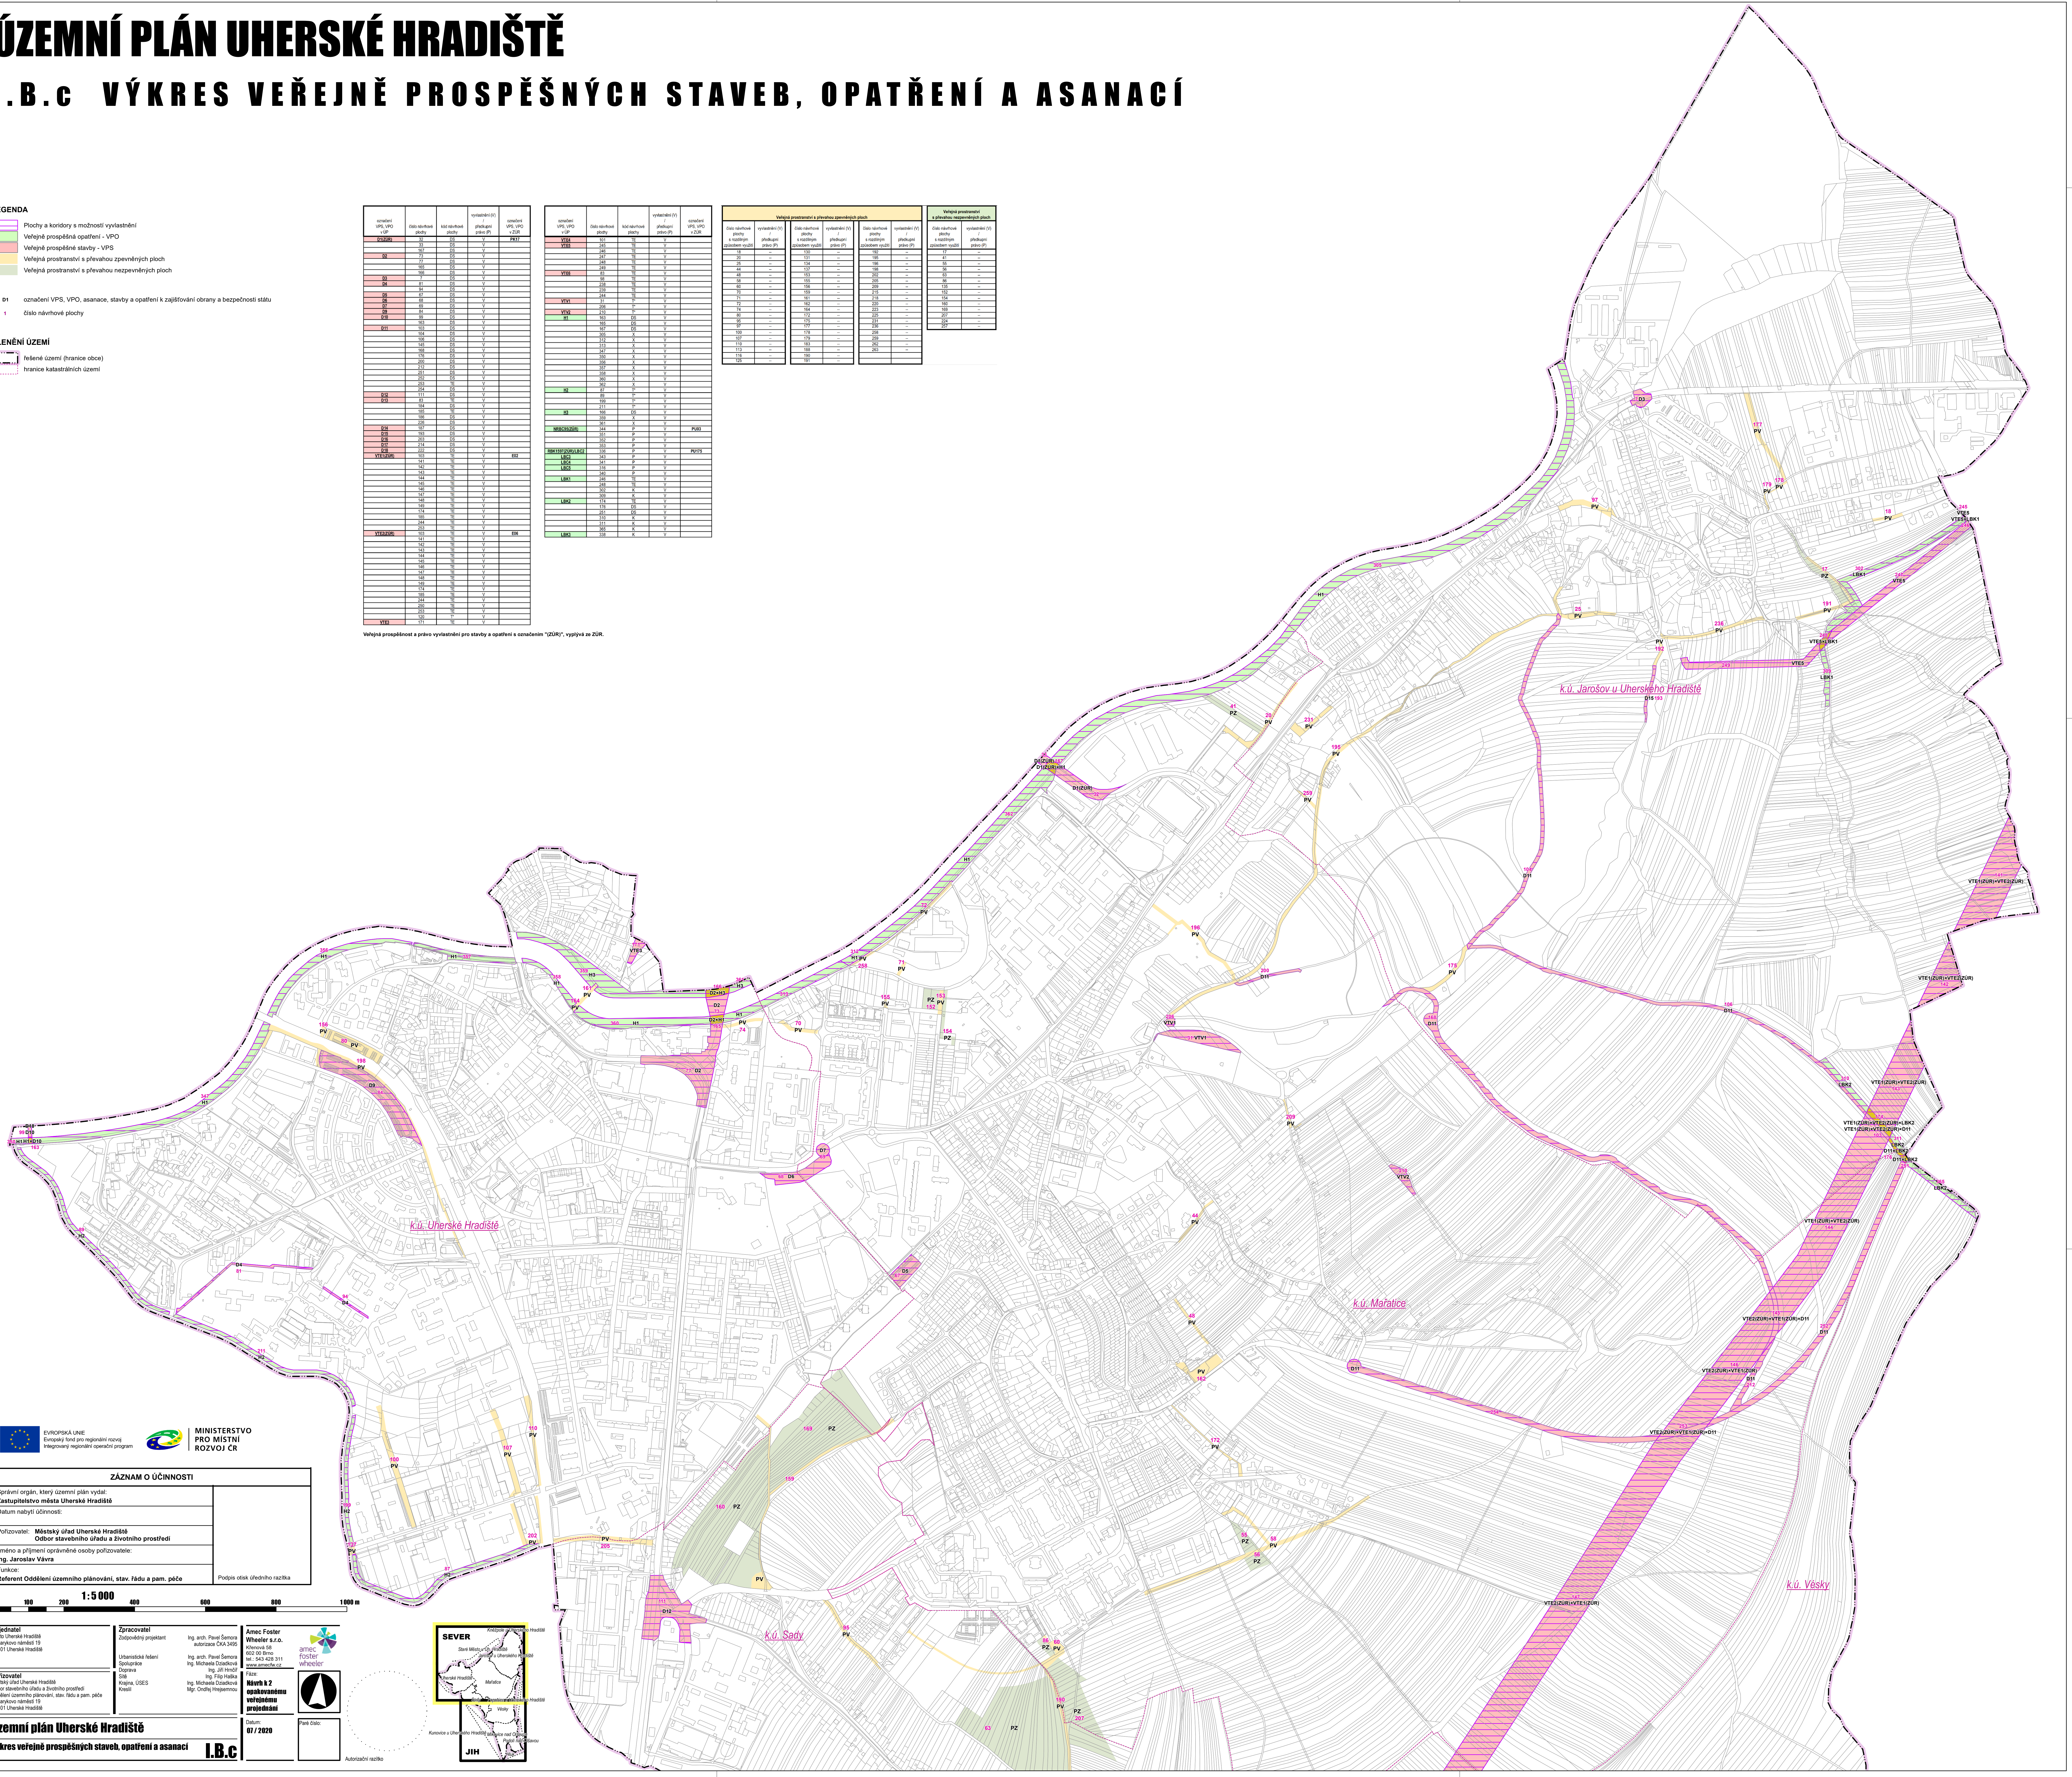
k.ú. Uherské Hradiště
k.ú. Jarošov u Uherského Hradiště
k.ú. Mařatice
k.ú. Sady
k.ú. Věsky
SEVER
JIH
Kněžpole u Uherského Hradiště
Staré Město u Uh. Hradiště
Jarošov u Uherského Hradiště
Uherské Hradiště
Mařatice
Sady
Popovice u Uherského Hradiště
Věsky
Kunovice u Uherského Hradiště
Míkovice nad Olšavou
Podolí nad Olšavou
Hluk

EVROPSKÁ UNIE
Evropský fond pro regionální rozvoj
Integrovaný regionální operační program

MINISTERSTVO
PRO MÍSTNÍ
ROZVOJ ČR

ZÁZNAM O ÚČINNOSTI

Správní orgán, který územní plán vydal: **Zastupitelstvo města Uherské Hradiště**	
Datum nabytí účinnosti:	
Pořizovatel: **Městský úřad Uherské Hradiště** **Odbor stavebního úřadu a životního prostředí**	
Jméno a příjmení oprávněné osoby pořizovatele: **Ing. Jaroslav Vávra**	
Funkce: **Referent Oddělení územního plánování, stav. řádu a pam. péče**	Podpis otisk úředního razítka

1:5 000

0 100 200 400 600 800 1000 m

Objednatel
Město Uherské Hradiště
Masarykovo náměstí 19
686 01 Uherské Hradiště

Pořizovatel
Městský úřad Uherské Hradiště
Odbor stavebního úřadu a životního prostředí
Oddělení územního plánování, stav. řádu a pam. péče
Masarykovo náměstí 19
686 01 Uherské Hradiště

Zpracovatel

Zodpovědný projektant	Ing. arch. Pavel Šemora autorizace ČKA 3495
Urbanistické řešení	Ing. arch. Pavel Šemora
Spolupráce	Ing. Michaela Dziadková
Doprava	Ing. Jiří Hrnčíř
Sítě	Ing. Filip Haška
Krajina, ÚSES	Ing. Michaela Dziadková
Kreslil	Mgr. Ondřej Hrejsemnou

Amec Foster Wheeler s.r.o.
Křenová 58
602 00 Brno
tel.: 543 428 311
www.amecfw.cz

Fáze:
Návrh k 2 opakovanému veřejnému projednání

Paré číslo:

Datum:
07 / 2020

Autorizační razítko

Územní plán Uherské Hradiště

Výkres veřejně prospěšných staveb, opatření a asanací **I.B.c**